




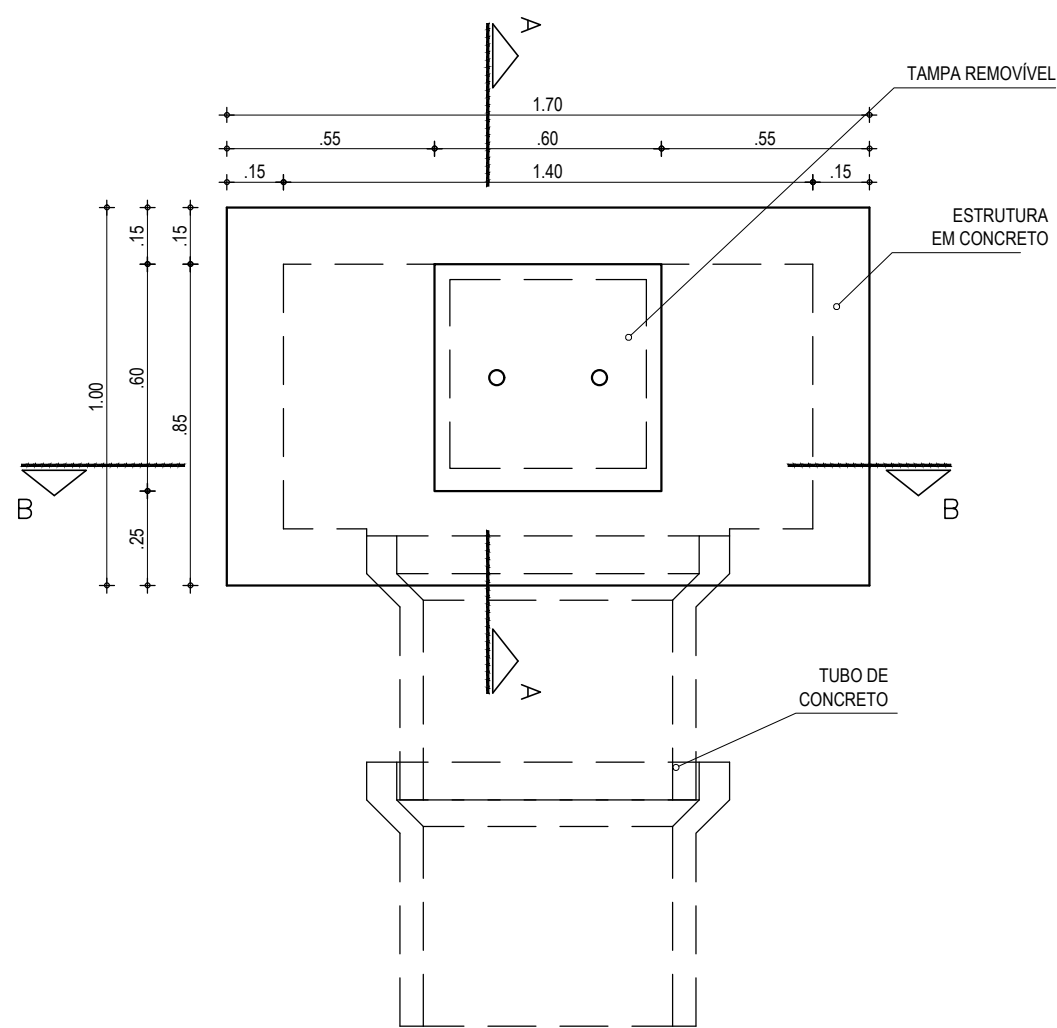


01 PLANTA BAIXA
ESCALA: 1/20

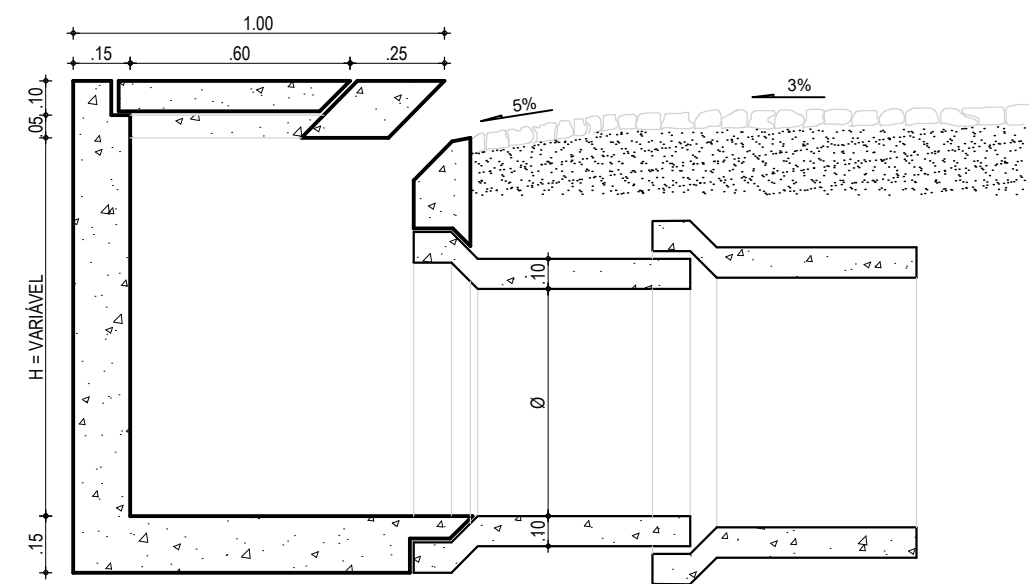


02 CORTE AA
ESCALA: 1/20

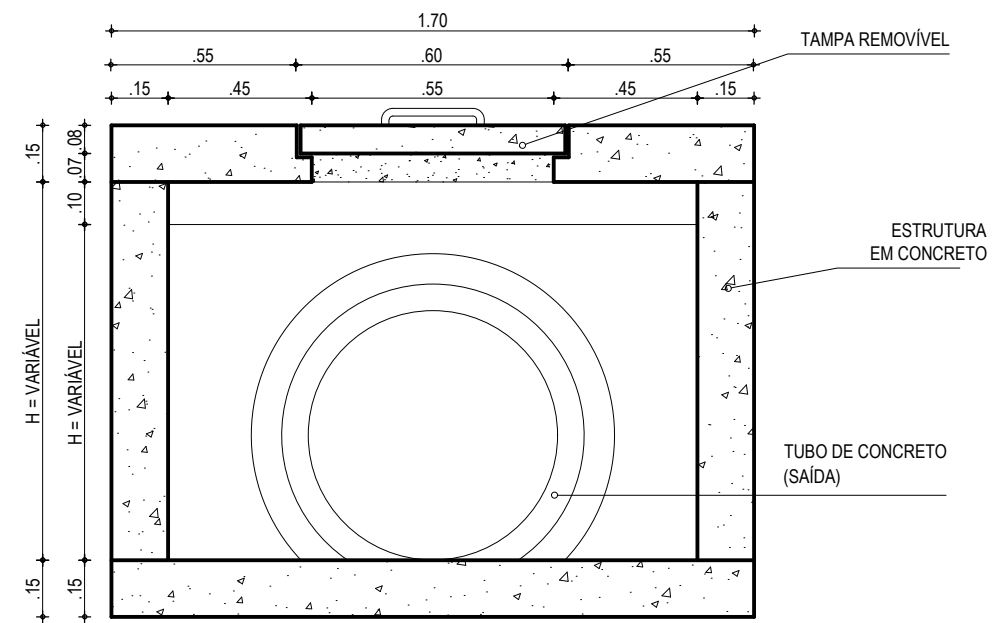



03 CORTE BB
ESCALA: 1/20

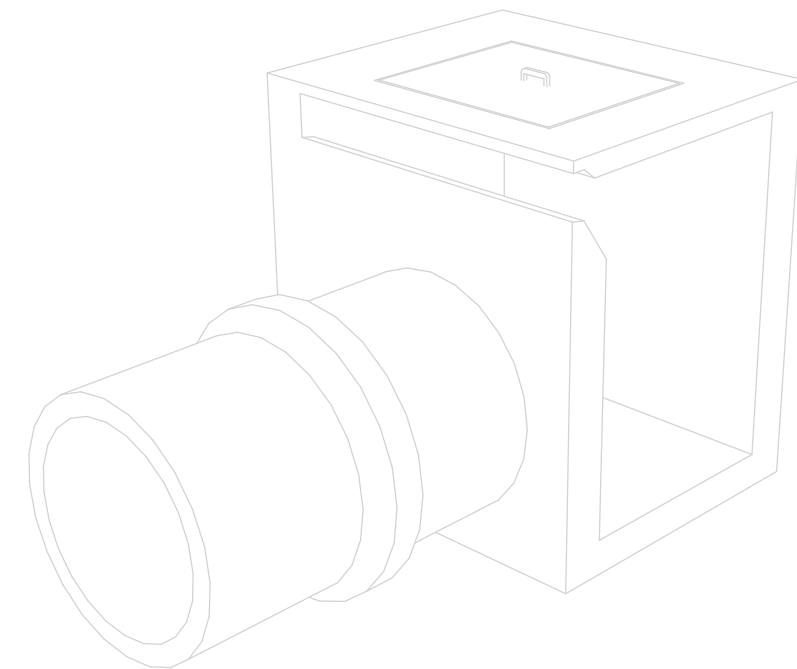

04 PERSPECTIVA BOCA DE LOBO
SEM ESCALA

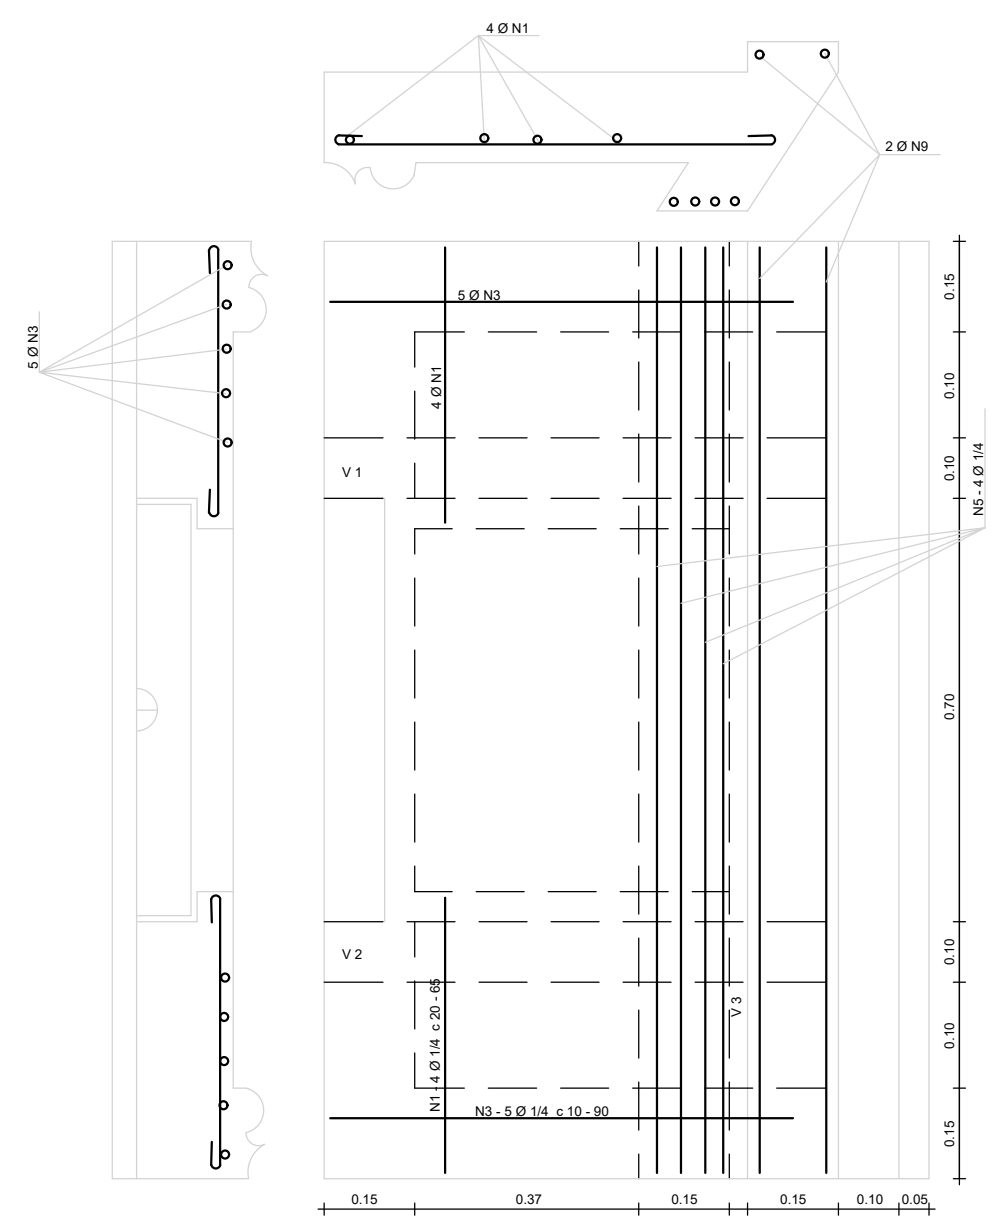

05 DETALHE FERRAGENS
ESCALA: 1/25

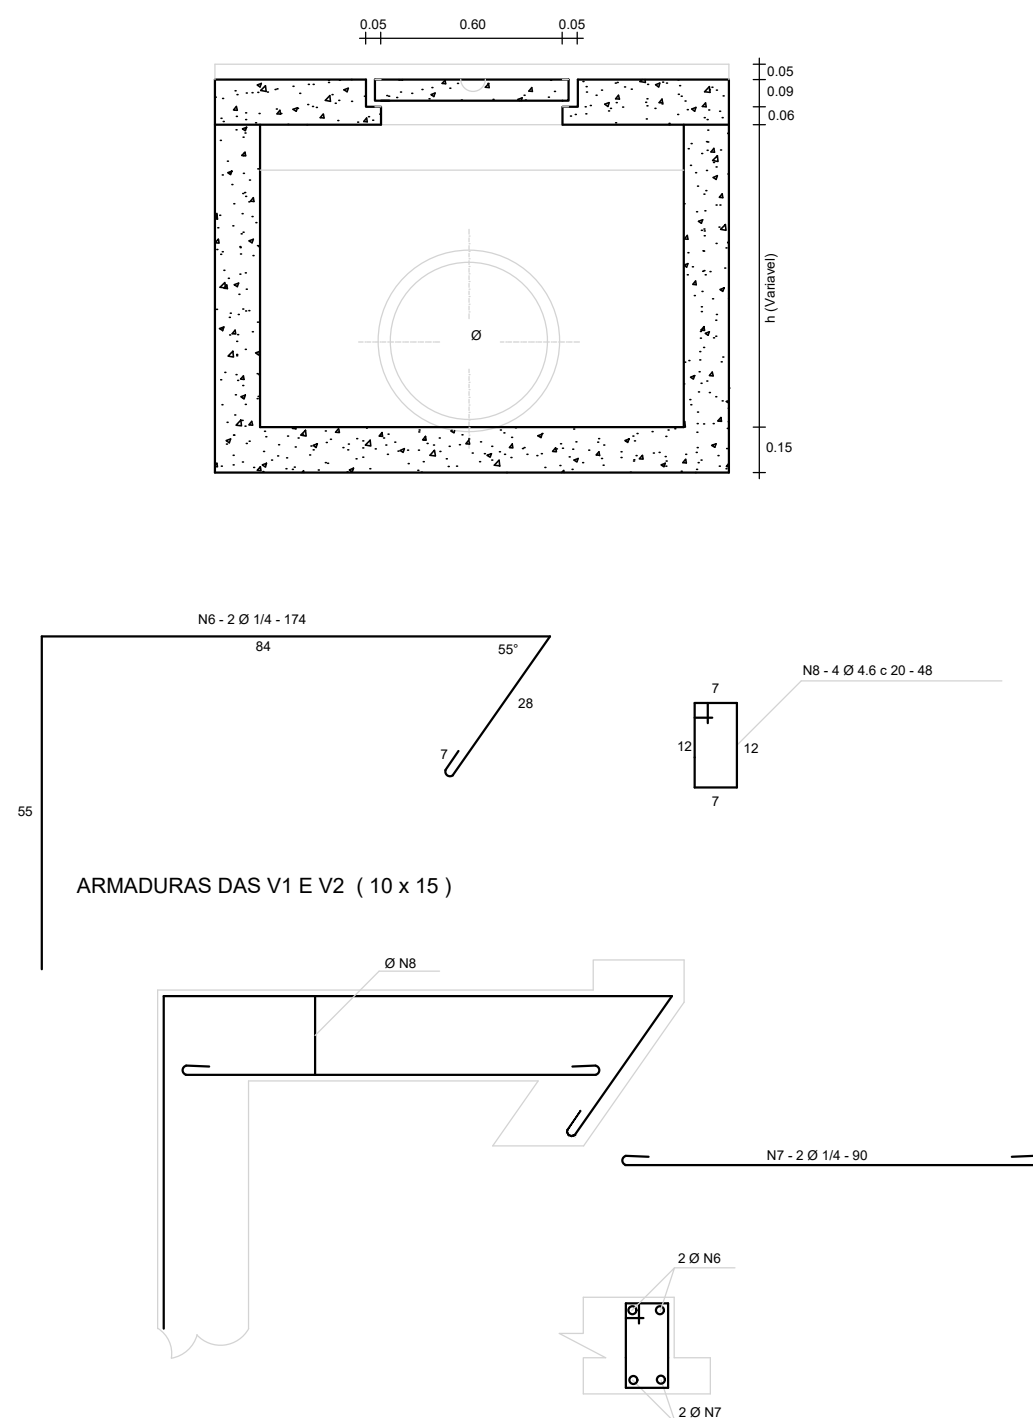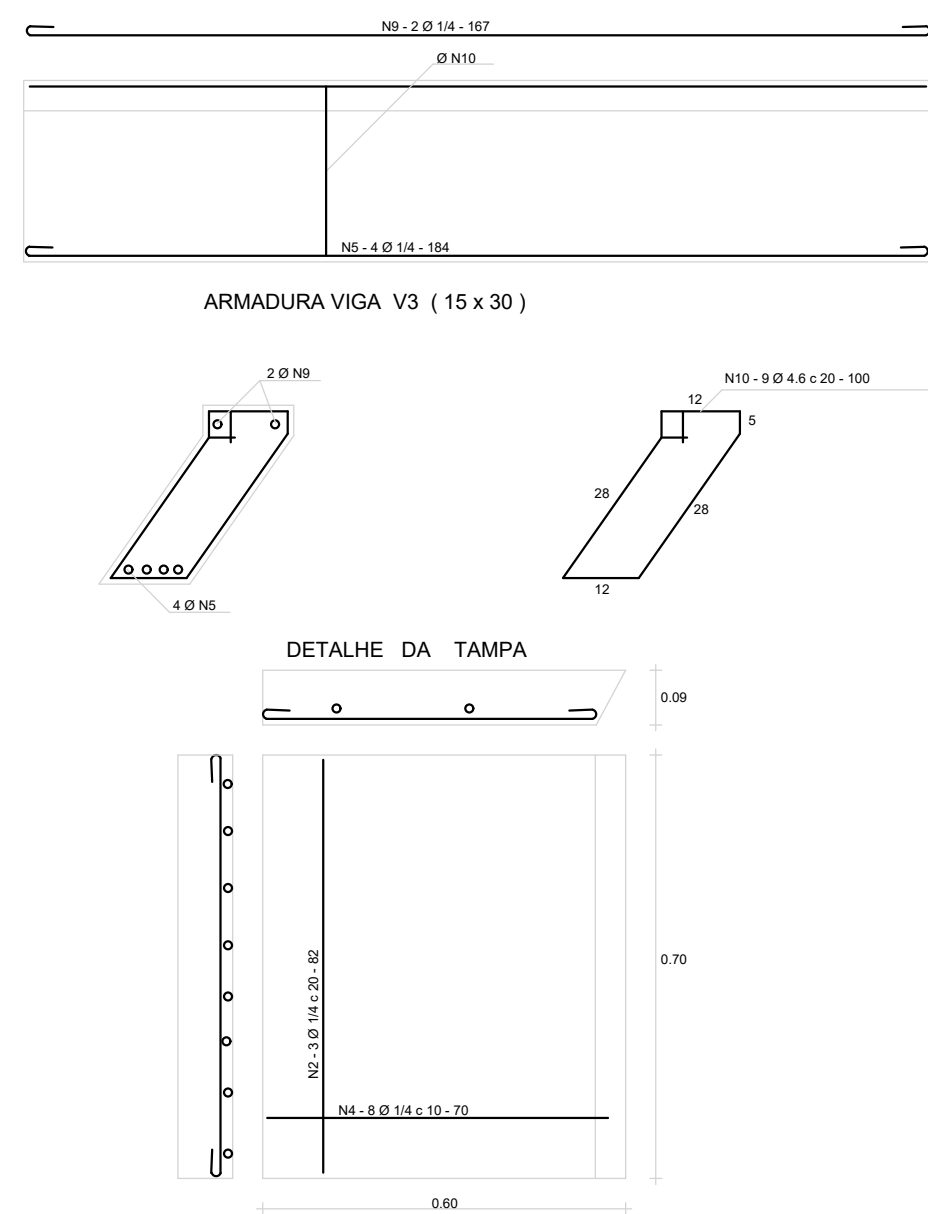

QUADRO GERAL DE FERROS				
N	Ø	QUANTIDADE	COMPRIMENTO	
			UNITARIO	TOTAL
1	1/4	8	65	520
2	1/4	3	82	246
3	1/4	10	90	900
4	1/4	8	70	560
5	1/4	4	184	736
6	1/4	4	174	696
7	1/4	4	90	360
8	4.6	8	48	384
9	1/4	2	167	334
10	4.6	9	100	900

QUADRO RESUMO				
Ø	COMP. TOTAL	PESOM	PESO TOTAL	
4.6	1284	0.130	1.67	
1/4	4352	0.250	10.88	
TOTAL (kg)			12.55	

05			
04			
03			
02			
01	21/08/2017	Emissão Inicial	
Revisão:	Data:	Descrição:	
MATERIAIS			
FILIAL:			
RUA SANTA CECILIA, 84 - SALA 09			
CENTRO - EUSEBIO - CE - CEP: 61.760-000			
FONE/FAX: (85) 3021-1818			
www.techproj.com.br contato@techproj.com.br			

Obra:		Prancha:
Pavimentação Asfáltica Abertura de Via no Pecém		
Cliente:		Projeto:
Prefeitura de São Gonçalo do Amarante		Drenagem
Identificação dos desenhos:		
DETALHES BOCA DE LOBO		
01. Planta Baixa - Boca de Lobo		
02. Corte A-A		
03. Corte B-B		
04. Perspectiva Boca de Lobo		
05. Detalhes Ferragem		

Desenho:	Escala:	Data:	Local:
Rayane Lima	Indicada	Agosto / 2017	Pecém - São Gonçalo do Amarante / CE