



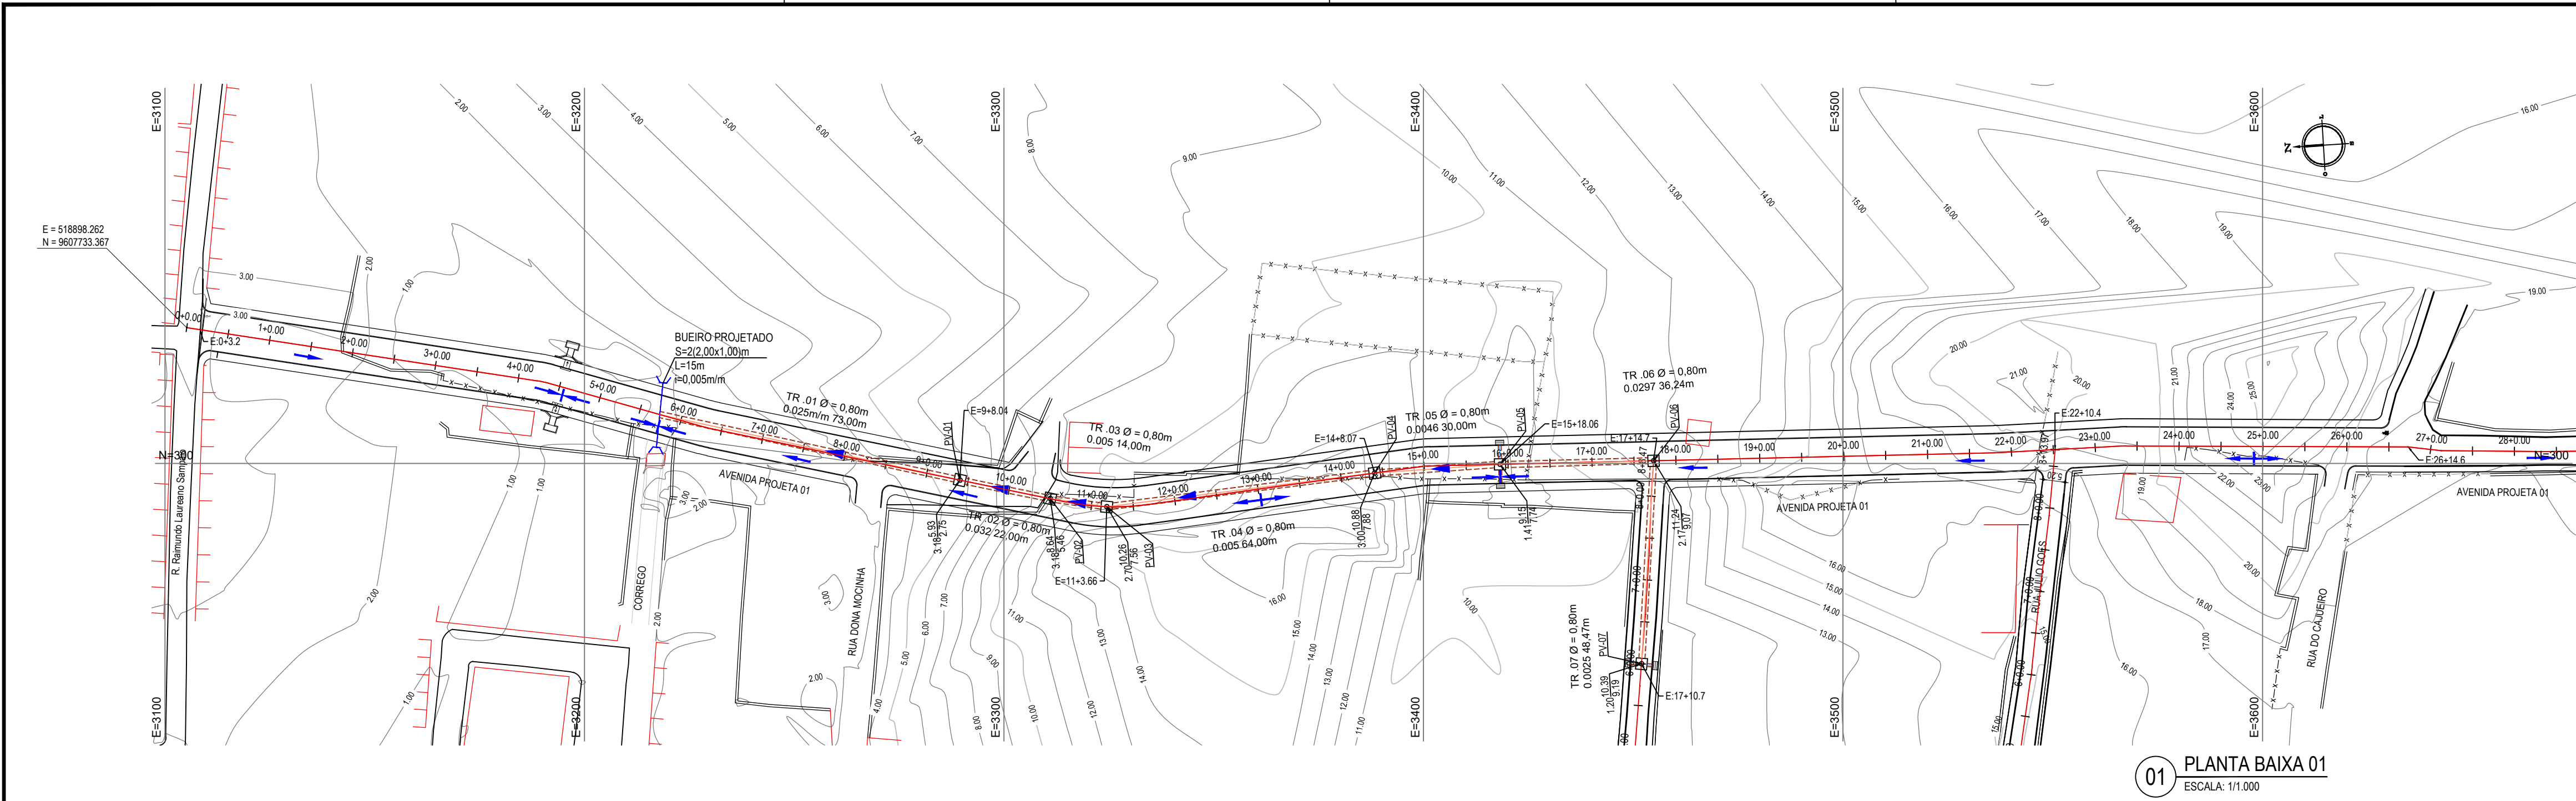


01 PLANTA BAIXA 01
ESCALA: 1/1.000

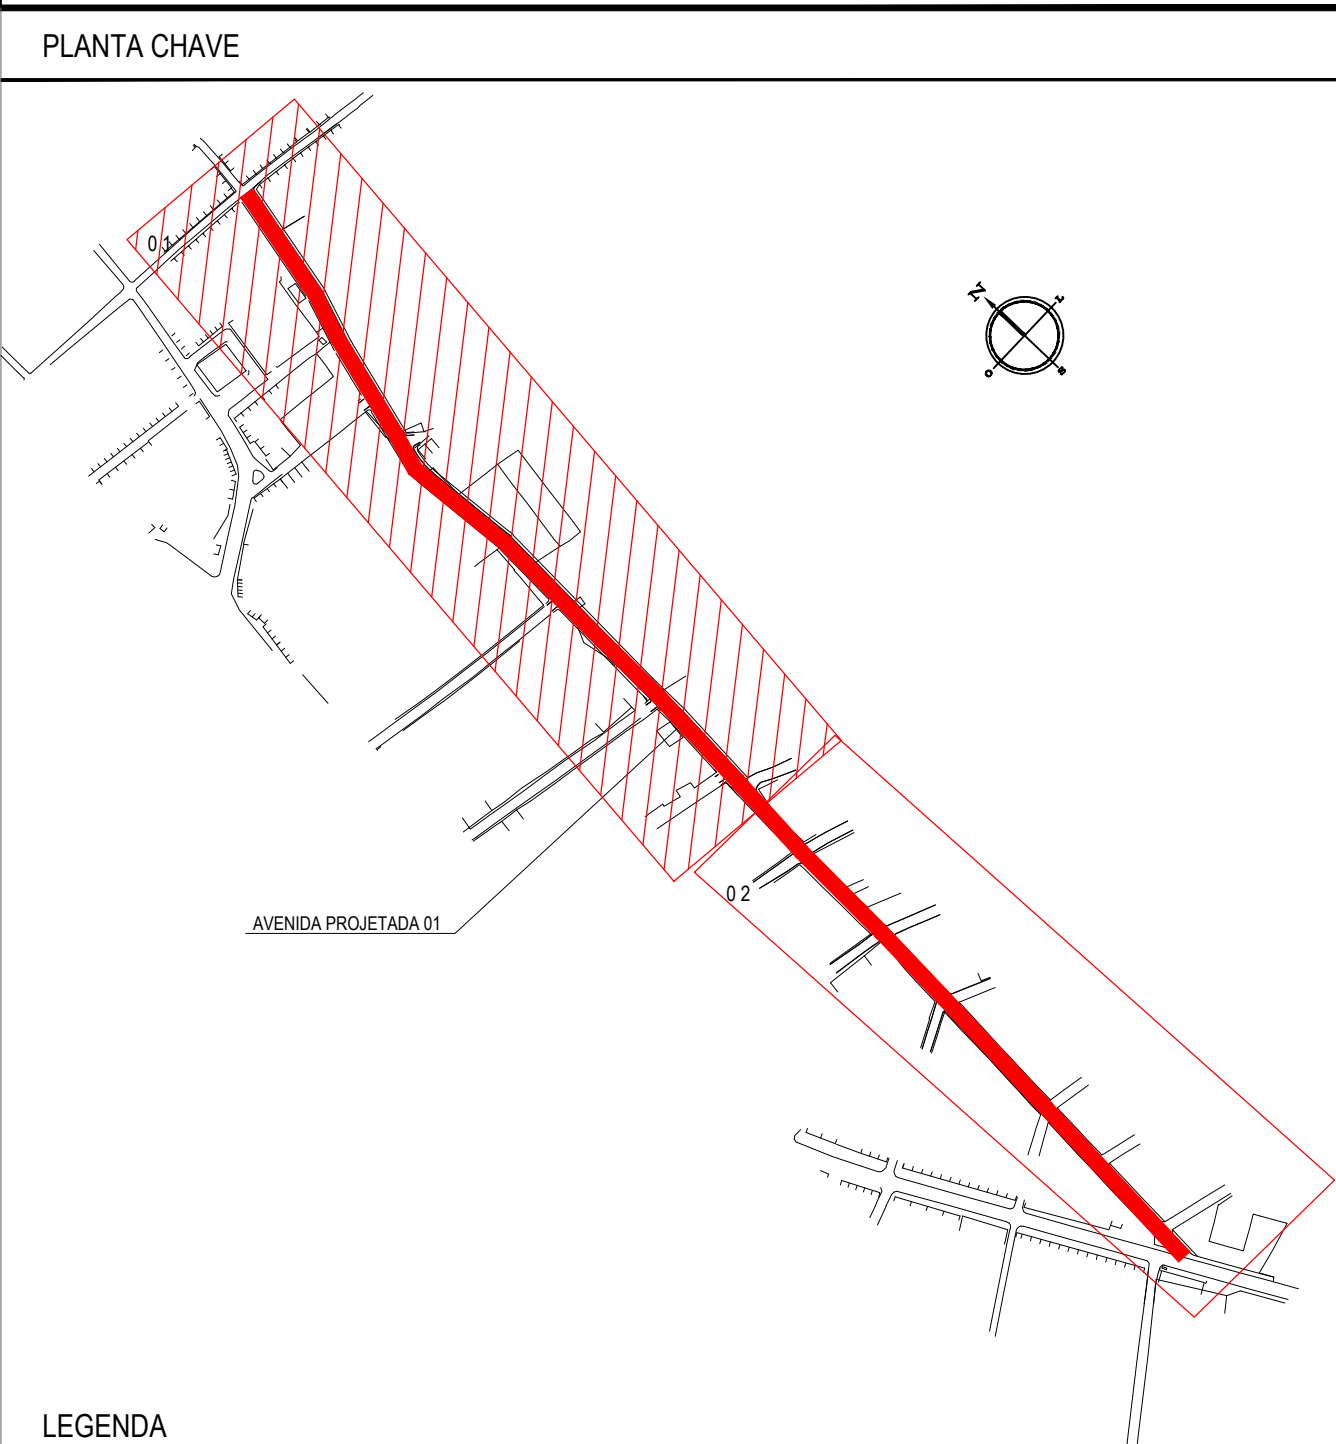



LEGENDA

- 1+0.00 ALINHAMENTO / ESTAKEAMENTO
- MEIO-FIO
- MURO
- TUBO 600MM SEM COTAR
- POÇO DE VISITA
- BOCA DE LOBO
- CERCA
- BORDO DA ESTRADA
- CURVAS DE NÍVEL
- TERRENO NATURAL - PERFIL LONGITUDINAL
- TERRENO PROJETADO - PERFIL LONGITUDINAL
- REDE PRINCIPAL - PERFIL LONGITUDINAL
- PV PROJETADO - PERFIL
- SETA SENTIDO DO ESCOAMENTO
- BORDO DO ASFALTO
- EDIFICAÇÃO

SEÇÃO TIPO

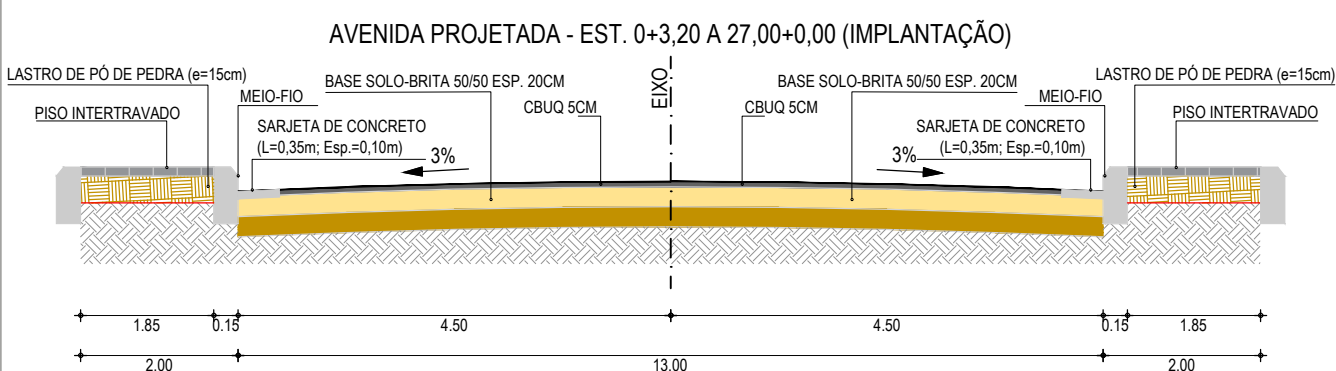

MEIO FIO

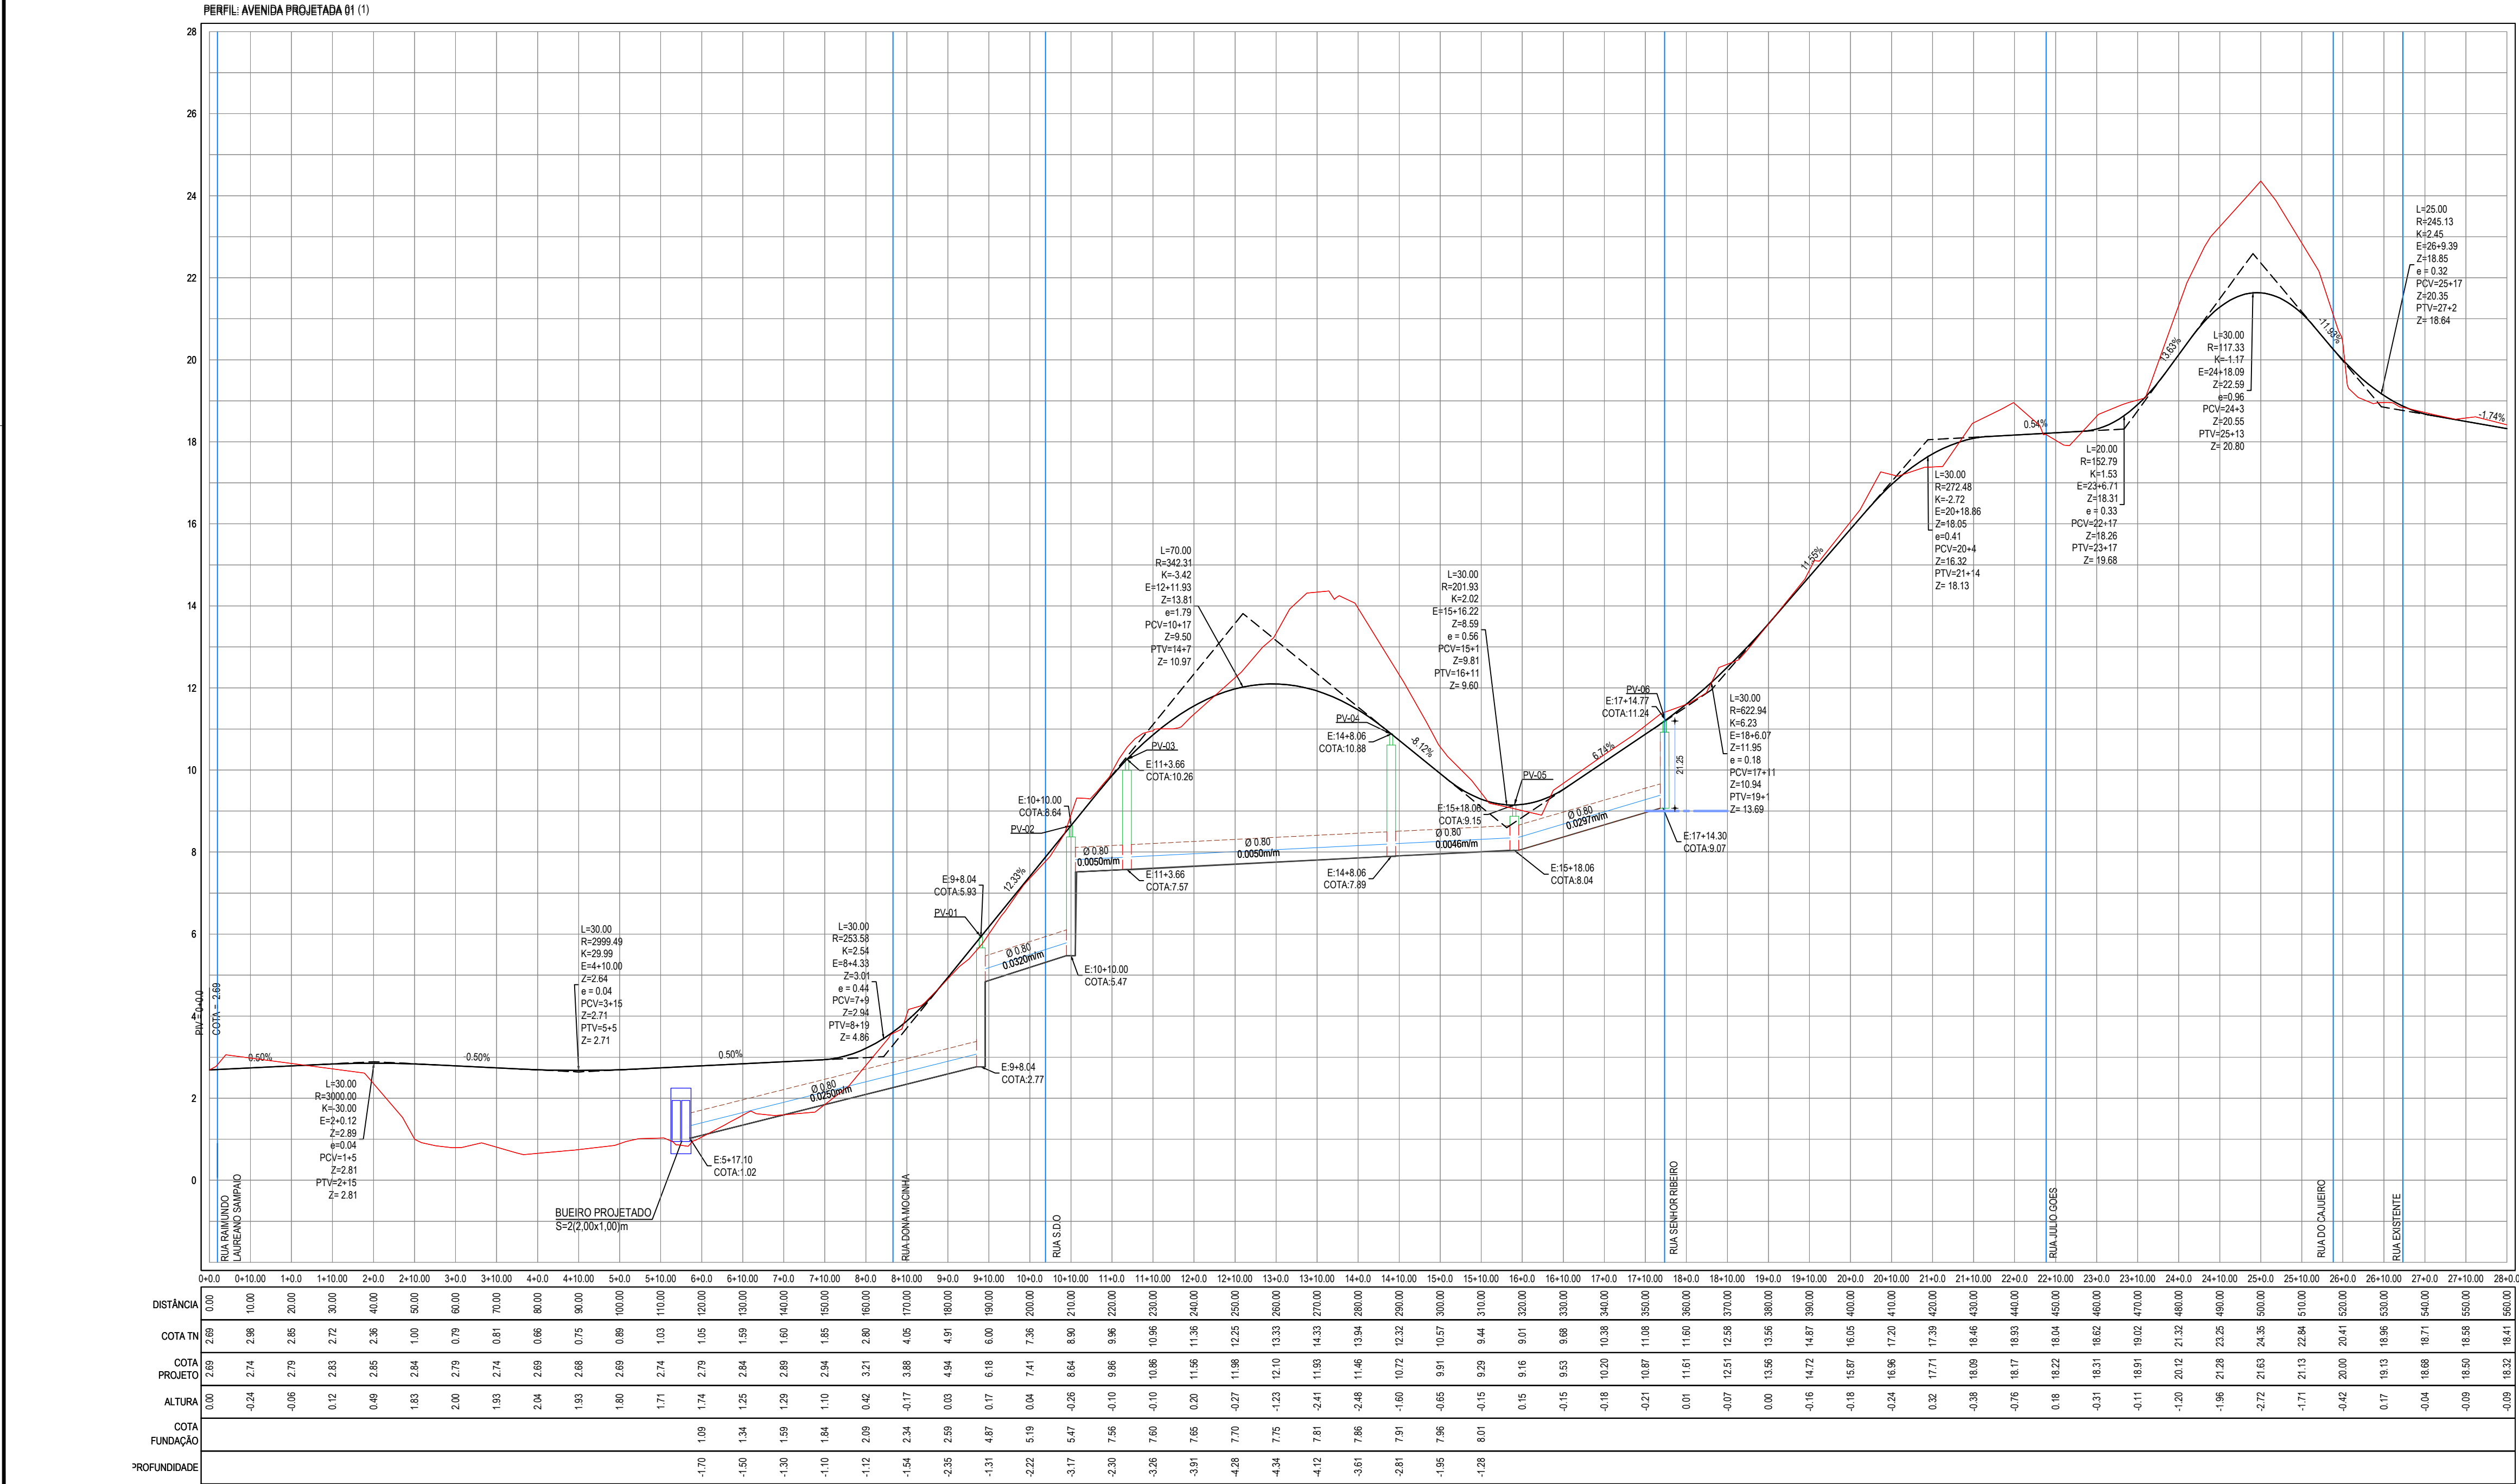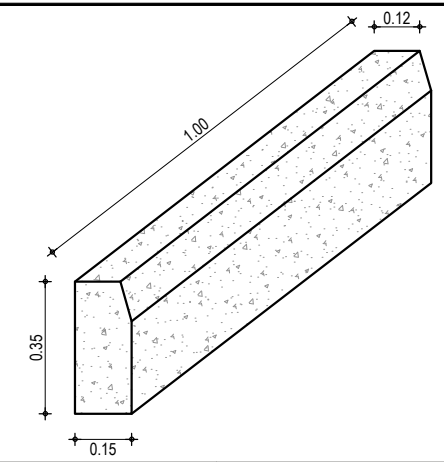

02 PERFIL LONGITUDINAL 01
ESCALA VERTICAL: 1/100
ESCALA HORIZONTAL: 1/1.000

NOTAS
Datum Vertical - Arbitrado
Sistema de Coordenadas - SIRGAS (WGS84)
Meridiano Central - 39° W Gr.
Projeção Universal de Mercator (UTM) - Zona 24M

PROFUNDIDADE (m)
COTA DO TERRENO
COTA DO PROJETO
TRECHO DIÂMETRO
MONTANTE
DECLIVIDADE
COMPRIMENTO
JUSANTE

03 CONVENÇÕES
SEM ESCALA

05		
04		
03		
02		
01	21/08/2015	Emissão Inicial
Revisão:	Data:	Descrição:

Obra: Pavimentação Asfáltica Avenida Projetada 01 e Ruas Laterais no Pecém

MATRIZ: Rua Santa Cecília, 84 - Sala 09
Centro - Euzebio - CE - CEP: 61.760-000
Fone/Fax: (85) 3021-1818
www.techproj.com.br | contato@techproj.com.br

FILIAL: Av. Santos Dumont, 1740 - Sala 1112/1114
Aldeota - Fortaleza - CE - CEP: 60.150-161
Fone/Fax: (85) 3021-1818

Cliente: Prefeitura de São Gonçalo do Amarante	Projeto: Terraplenagem, Pavimentação e Drenagem
Identificação dos desenhos: GEOMÉTRICO - AVENIDA PROJETA 01 01. Planta Baixa 01 02. Perfil Longitudinal 01 03. Convenções	Prancha: 03

Desenho: Wesley Castelo	Escala: 1/1000	Data: Agosto / 2017	Local: Pecém - São Gonçalo do Amarante / CE
-------------------------	----------------	---------------------	---