


VISTA

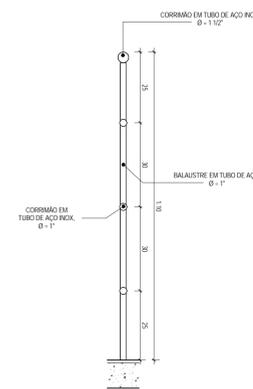


PLANTA BAIXA


**1 DETALHE GUARDA CORPO DE AÇO E VIDRO**  
ESCALA 1:10



CORTE

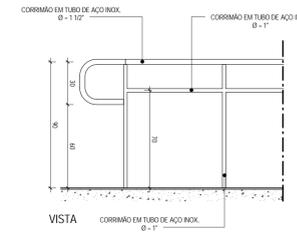

VISTA

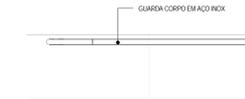


CORTE

PLANTA BAIXA

**2 DETALHE GUARDA-CORPO ACESSÍVEL**  
ESCALA 1:20



VISTA

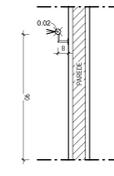


CORTE




PLANTA BAIXA


**3 DETALHE GUARDA-CORPO FIXO NA PAREDE**  
ESCALA 1:20

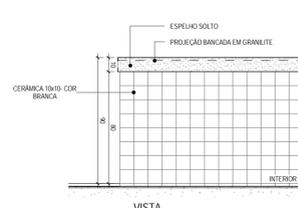

VISTA

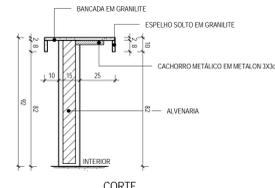


CORTE

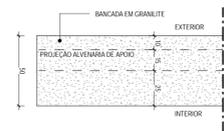


PLANTA BAIXA


**4 DETALHE BANCADA BOXES**  
ESCALA 1:20

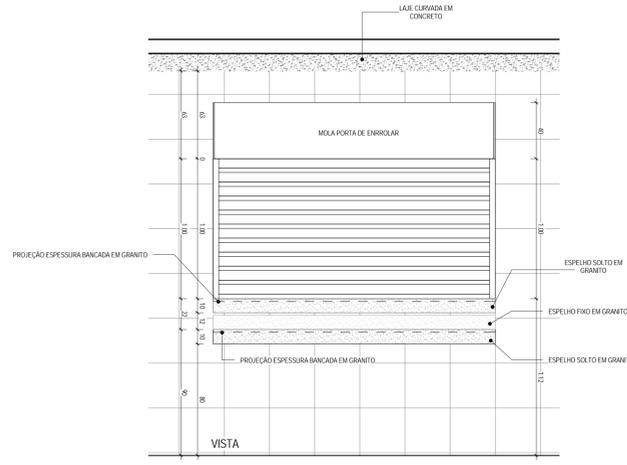

VISTA

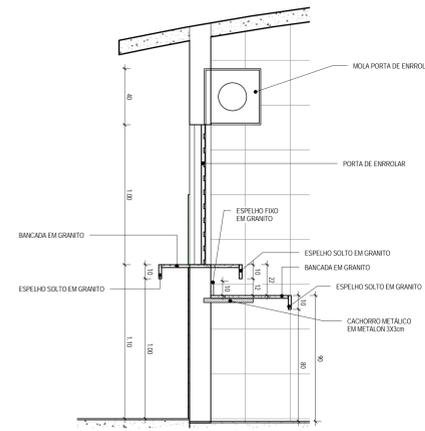

CORTE

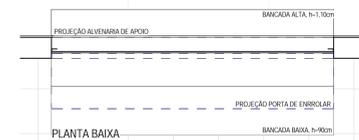

PLANTA BAIXA

**5 DETALHE BANCADA DE GRANITO - RESTAURANTES E QUIÓSCUE**  
ESCALA 1:20

05		
04		
03		
02		
01	EMISSÃO FINAL	
Revisão:	Data:	Descrição:

**TECH PROJ** Consultoria & Projetos  
 MATRIZ: Rua Santa Cecília, 84 - Sala 09  
 Centro - Eusébio - CE - CEP 61.760-000  
 Fone/Fax: (85) 3021.1918  
 www.techproj.com.br | contato@techproj.com.br  
 FILIAL: Av. Santos Dumont, 1740 - Sala 1112/1114  
 Aldeota - Fortaleza - CE - CEP 60.150-161  
 Fone/Fax: (85) 3021.1918

**Objeto:** Reforma e Ampliação Mercado Municipal de São Gonçalo do Amarante  
**Ciente:** Prefeitura Municipal de São Gonçalo do Amarante  
**Projeto:** Arquitetura  
**Identificação do Desenho:** 01. Detalhe Guarda-Corpo em Aço e Vidro  
 02. Detalhe Guarda-Corpo em Aço inox  
 03. Detalhe Guarda-Corpo em aço inox fixado na parede  
 04. Detalhe Bancada de Granilite  
 05. Detalhe Bancada Restaurantes e Quióscue  
**Prancha:** 22  
**Desenho:** Jonas Oliveira  
**Escala:** Indicada  
**Data:** Maio/2015  
**Local:** São Gonçalo do Amarante / CE