


VISTA




PLANTA BAIXA

1 DETALHE GUARDA CORPO DE AÇO E VIDRO
ESCALA 1:10

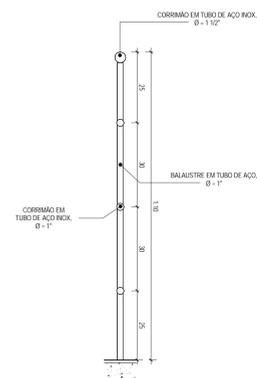


CORTE

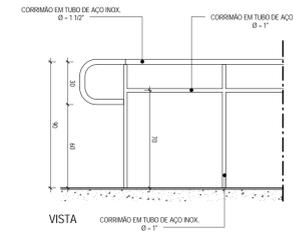

VISTA




CORTE

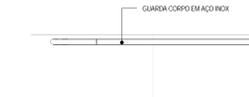


PLANTA BAIXA

2 DETALHE GUARDA-CORPO ACESSÍVEL
ESCALA 1:20

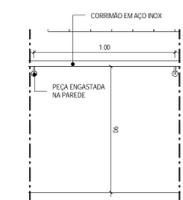

VISTA

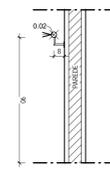


CORTE




PLANTA BAIXA


3 DETALHE GUARDA-CORPO FIXO NA PAREDE
ESCALA 1:20

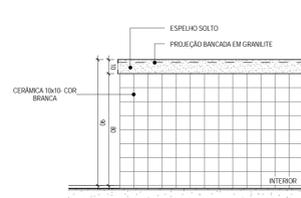

VISTA

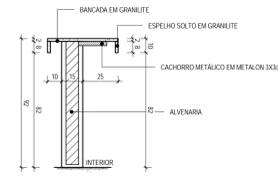


CORTE

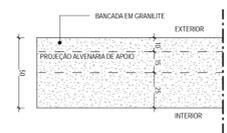


PLANTA BAIXA

4 DETALHE BANCADA BOXES
ESCALA 1:20

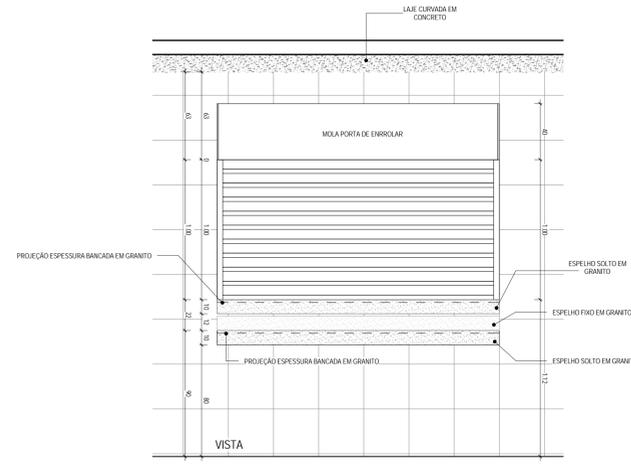

VISTA

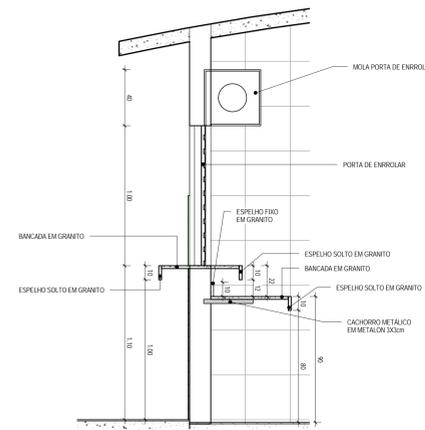

CORTE



PLANTA BAIXA

5 DETALHE BANCADA DE GRANITO - RESTAURANTES E QUIÓSCUE
ESCALA 1:20

| | | |
|----------|-----------------|------------|
| 05 | | |
| 04 | | |
| 03 | | |
| 02 | | |
| 01 | EMISSÃO INICIAL | |
| Revisão: | Data: | Descrição: |

TECH PROJ
Consultoria & Projetos

MATRIZ:
Rua Santa Cecília, 84 - Sala 09
Centro - Fortaleza - CE - CEP 61.760-000
Fone/Fax: (85) 3021.1918
www.techproj.com.br | contato@techproj.com.br

FILIAL:
Av. Santos Dumont, 1740 - Sala 1112/1114
Aldeota - Fortaleza - CE - CEP 60.150-161
Fone/Fax: (85) 3021.1918

Objeto:
Reforma e Ampliação Mercado Municipal de São Gonçalo do Amarante

Ciente:
Prefeitura Municipal de São Gonçalo do Amarante

Projeto:
Arquitetura

Identificação do Desenho:
01. Detalhe Guarda-Corpo em Aço e Vidro
02. Detalhe Guarda-Corpo em Aço inox
03. Detalhe Guarda-Corpo em aço inox fixado na parede
04. Detalhe Bancada de Granilite
05. Detalhe Bancada Restaurantes e Quióscue

Prancha:
22

Desenho:
Jonas Oliveira

Escala:
Indicada

Data:
Maio/2015

Local:
São Gonçalo do Amarante / CE