




2 CORTE I-I
ESCALA 1:50

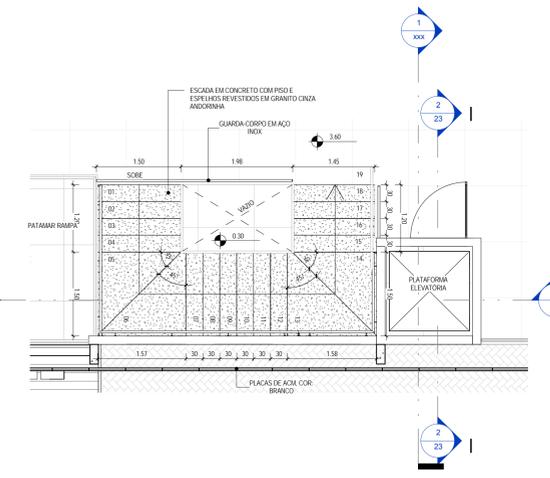


1 DETALHE ESCADARIA METÁLICA E PLATAFORMA ELEVATÓRIA
ESCALA 1:50

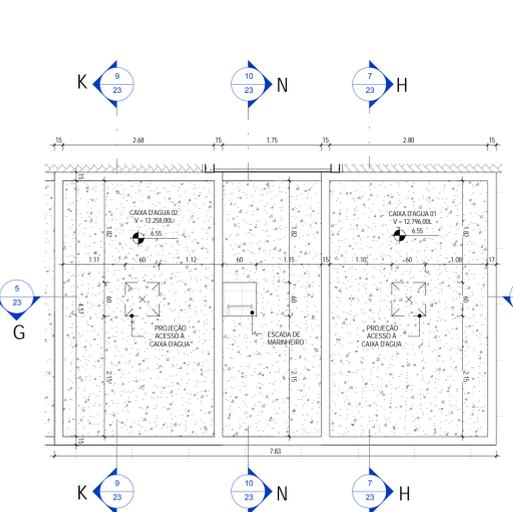


4 PLANTA CAIXA D'ÁGUA
ESCALA 1:50

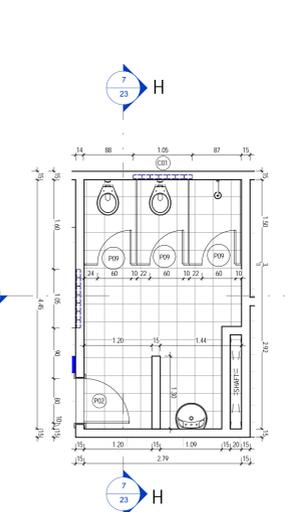


6 PLANTA BAIXA W.C. FEMININO
ESCALA 1:50

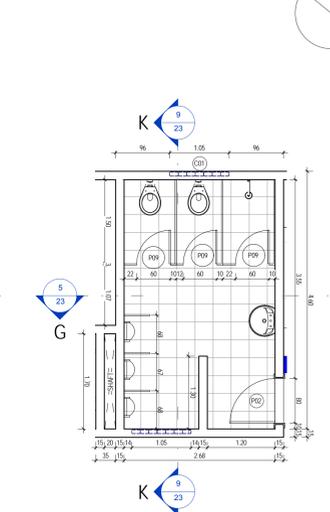


8 PLANTA BAIXA W.C. MASCULINO
ESCALA 1:50

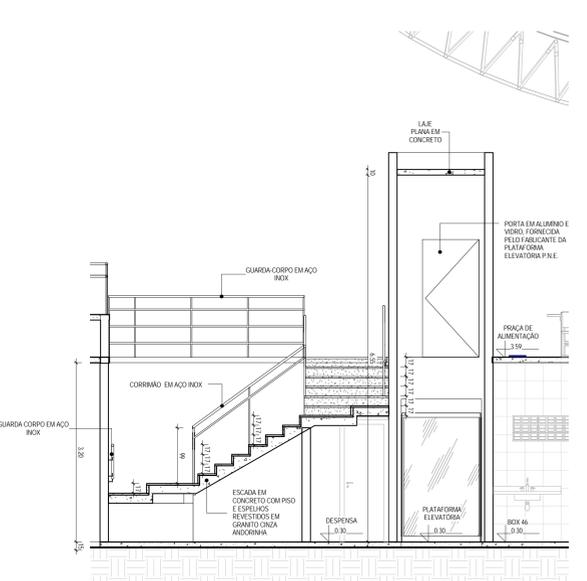


3 CORTE J-J
ESCALA 1:50

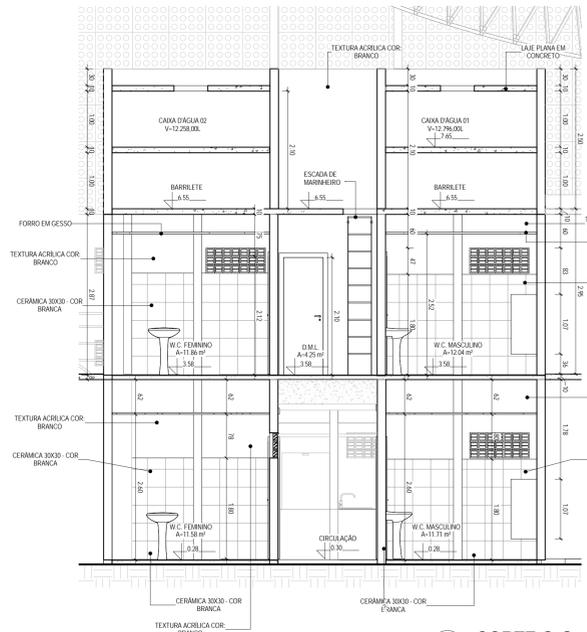

5 CORTE G-G
ESCALA 1:50

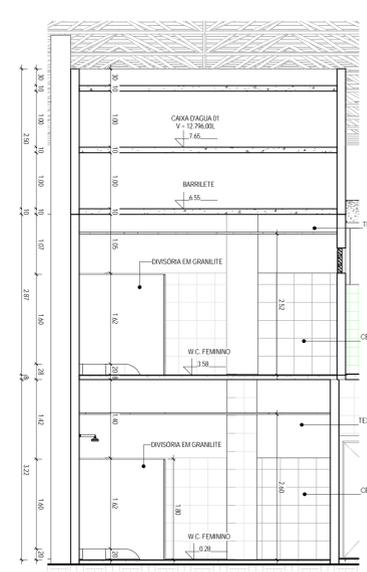


7 Corte H-H
ESCALA 1:50

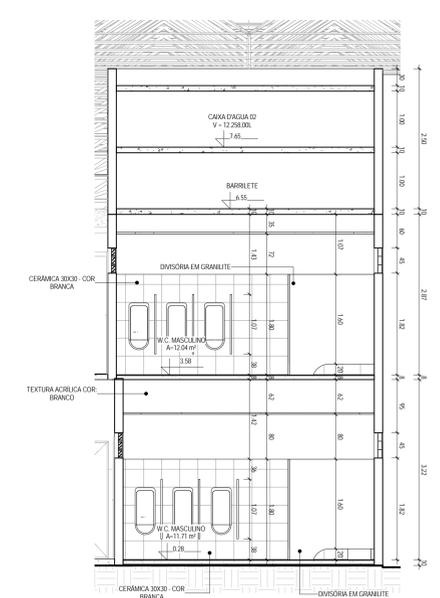

9 CORTE K-K
ESCALA 1:50

TABELA DE ESQUADRIAS - PORTAS			
TIPO	L	H	DESCRIÇÃO
P01	0,90	2,10	PORTA DE ABRIR, TIPO PARANÁ C/ EMASSAMENTO E PINTURA EM TINTA ESMALTE SINTÉTICO COR BRANCO
P02	0,80	2,10	PORTA DE ABRIR, TIPO PARANÁ C/ EMASSAMENTO E PINTURA EM TINTA ESMALTE SINTÉTICO COR BRANCO
P03	0,70	2,10	PORTA DE ABRIR, TIPO PARANÁ C/ EMASSAMENTO E PINTURA EM TINTA ESMALTE SINTÉTICO COR BRANCO
P04	0,60	2,10	PORTA DE ABRIR, TIPO PARANÁ C/ EMASSAMENTO E PINTURA EM TINTA ESMALTE SINTÉTICO COR BRANCO
P05	1,50	2,10	PORTA DE ABRIR 2 FOLHAS EM METALON COM ZARÇÃO E PINTURA FINAL EM ESMALTE SINTÉTICO
P06	2,00	2,10	PORTA DE ABRIR 2 FOLHAS EM METALON COM ZARÇÃO E PINTURA FINAL EM ESMALTE SINTÉTICO
P07	1,00	2,10	PORTA DE AÇO CHAPA 24, DE ENROLAR, RAÍDA, LARGA COM ACABAMENTO GALVANIZADO NATURAL
P08	1,50	2,10	PORTA DE AÇO CHAPA 24, DE ENROLAR, RAÍDA, LARGA COM ACABAMENTO GALVANIZADO NATURAL
P09	0,60	1,60	PORTA, DIVISÓRIA DE ABRIR, TIPO PARANÁ C/ EMASSAMENTO E PINTURA EM TINTA ESMALTE SINTÉTICO COR BRANCO

TABELA DE ESQUADRIAS - JANELAS				
TIPO	L	H	DESCRIÇÃO	
CO1	1,05	0,45	1,80	COBOGÓ ANTI-CHUVA EM PRÉ-MOLDADO DE CONCRETO
CO2	1,95	1,05	1,80	COBOGÓ ANTI-CHUVA EM PRÉ-MOLDADO DE CONCRETO
CO3	0,45	0,45	1,80	COBOGÓ ANTI-CHUVA EM PRÉ-MOLDADO DE CONCRETO
CO4	0,60	0,45	1,80	COBOGÓ ANTI-CHUVA EM PRÉ-MOLDADO DE CONCRETO
J01	1,50	1,20	1,10	JANELA DE CORRER EM ALUMÍNIO E VIDRO
J02	0,60	0,60	1,80	JANELA ALTA MAX-AR DE ALUMÍNIO E VIDRO
J03	2,00	1,00	1,10	JANELA DE ENRROLAR COM ZARÇÃO E PINTURA EM ESMALTE SINTÉTICO

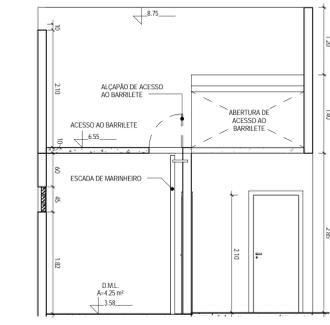

10 CORTE N-N
ESCALA 1:50

05
04
03
02
01

01 Emissão Final
Revisão: Data: Descrição:

TECH PROJ
Consultoria & Projetos

MATRIZ:
Rua Santa Cecília, 84 - Sala 09
Centro - Fortaleza - CE - CEP: 61.760-000
Fone/Fax: (85) 3021-1818
www.techproj.com.br | contato@techproj.com.br

FILIAL:
Av. Santos Dumont, 1740 - Sala 1112/1114
Aldeota - Fortaleza - CE - CEP: 60.150-161
Fone/Fax: (85) 3021-1818

05/15
Reforma e Ampliação Mercado Municipal de São Gonçalo do Amarante
Prefeitura Municipal de São Gonçalo do Amarante Arquitetura

Identificação do Desenho:
1 - Planta Baixa - Casa de Máquinas
2 - Corte I-I
3 - Corte J-J
4 - Planta Baixa - Caixa d'água
5 - Corte G-G / Detalhamento W.C.s
6 - Planta Baixa - W.C. Feminino
7 - Corte H-H / Detalhamento W.C.s
8 - Planta Baixa - W.C. Masculino
9 - Corte K-K / Detalhamento W.C.s
10 - Corte N-N / Acesso Caixa d'água

Prancha:
23

Desenho: Jonas Oliveira
Escala: 1:50
Data: Maio/2015
Local: São Gonçalo do Amarante / CE