



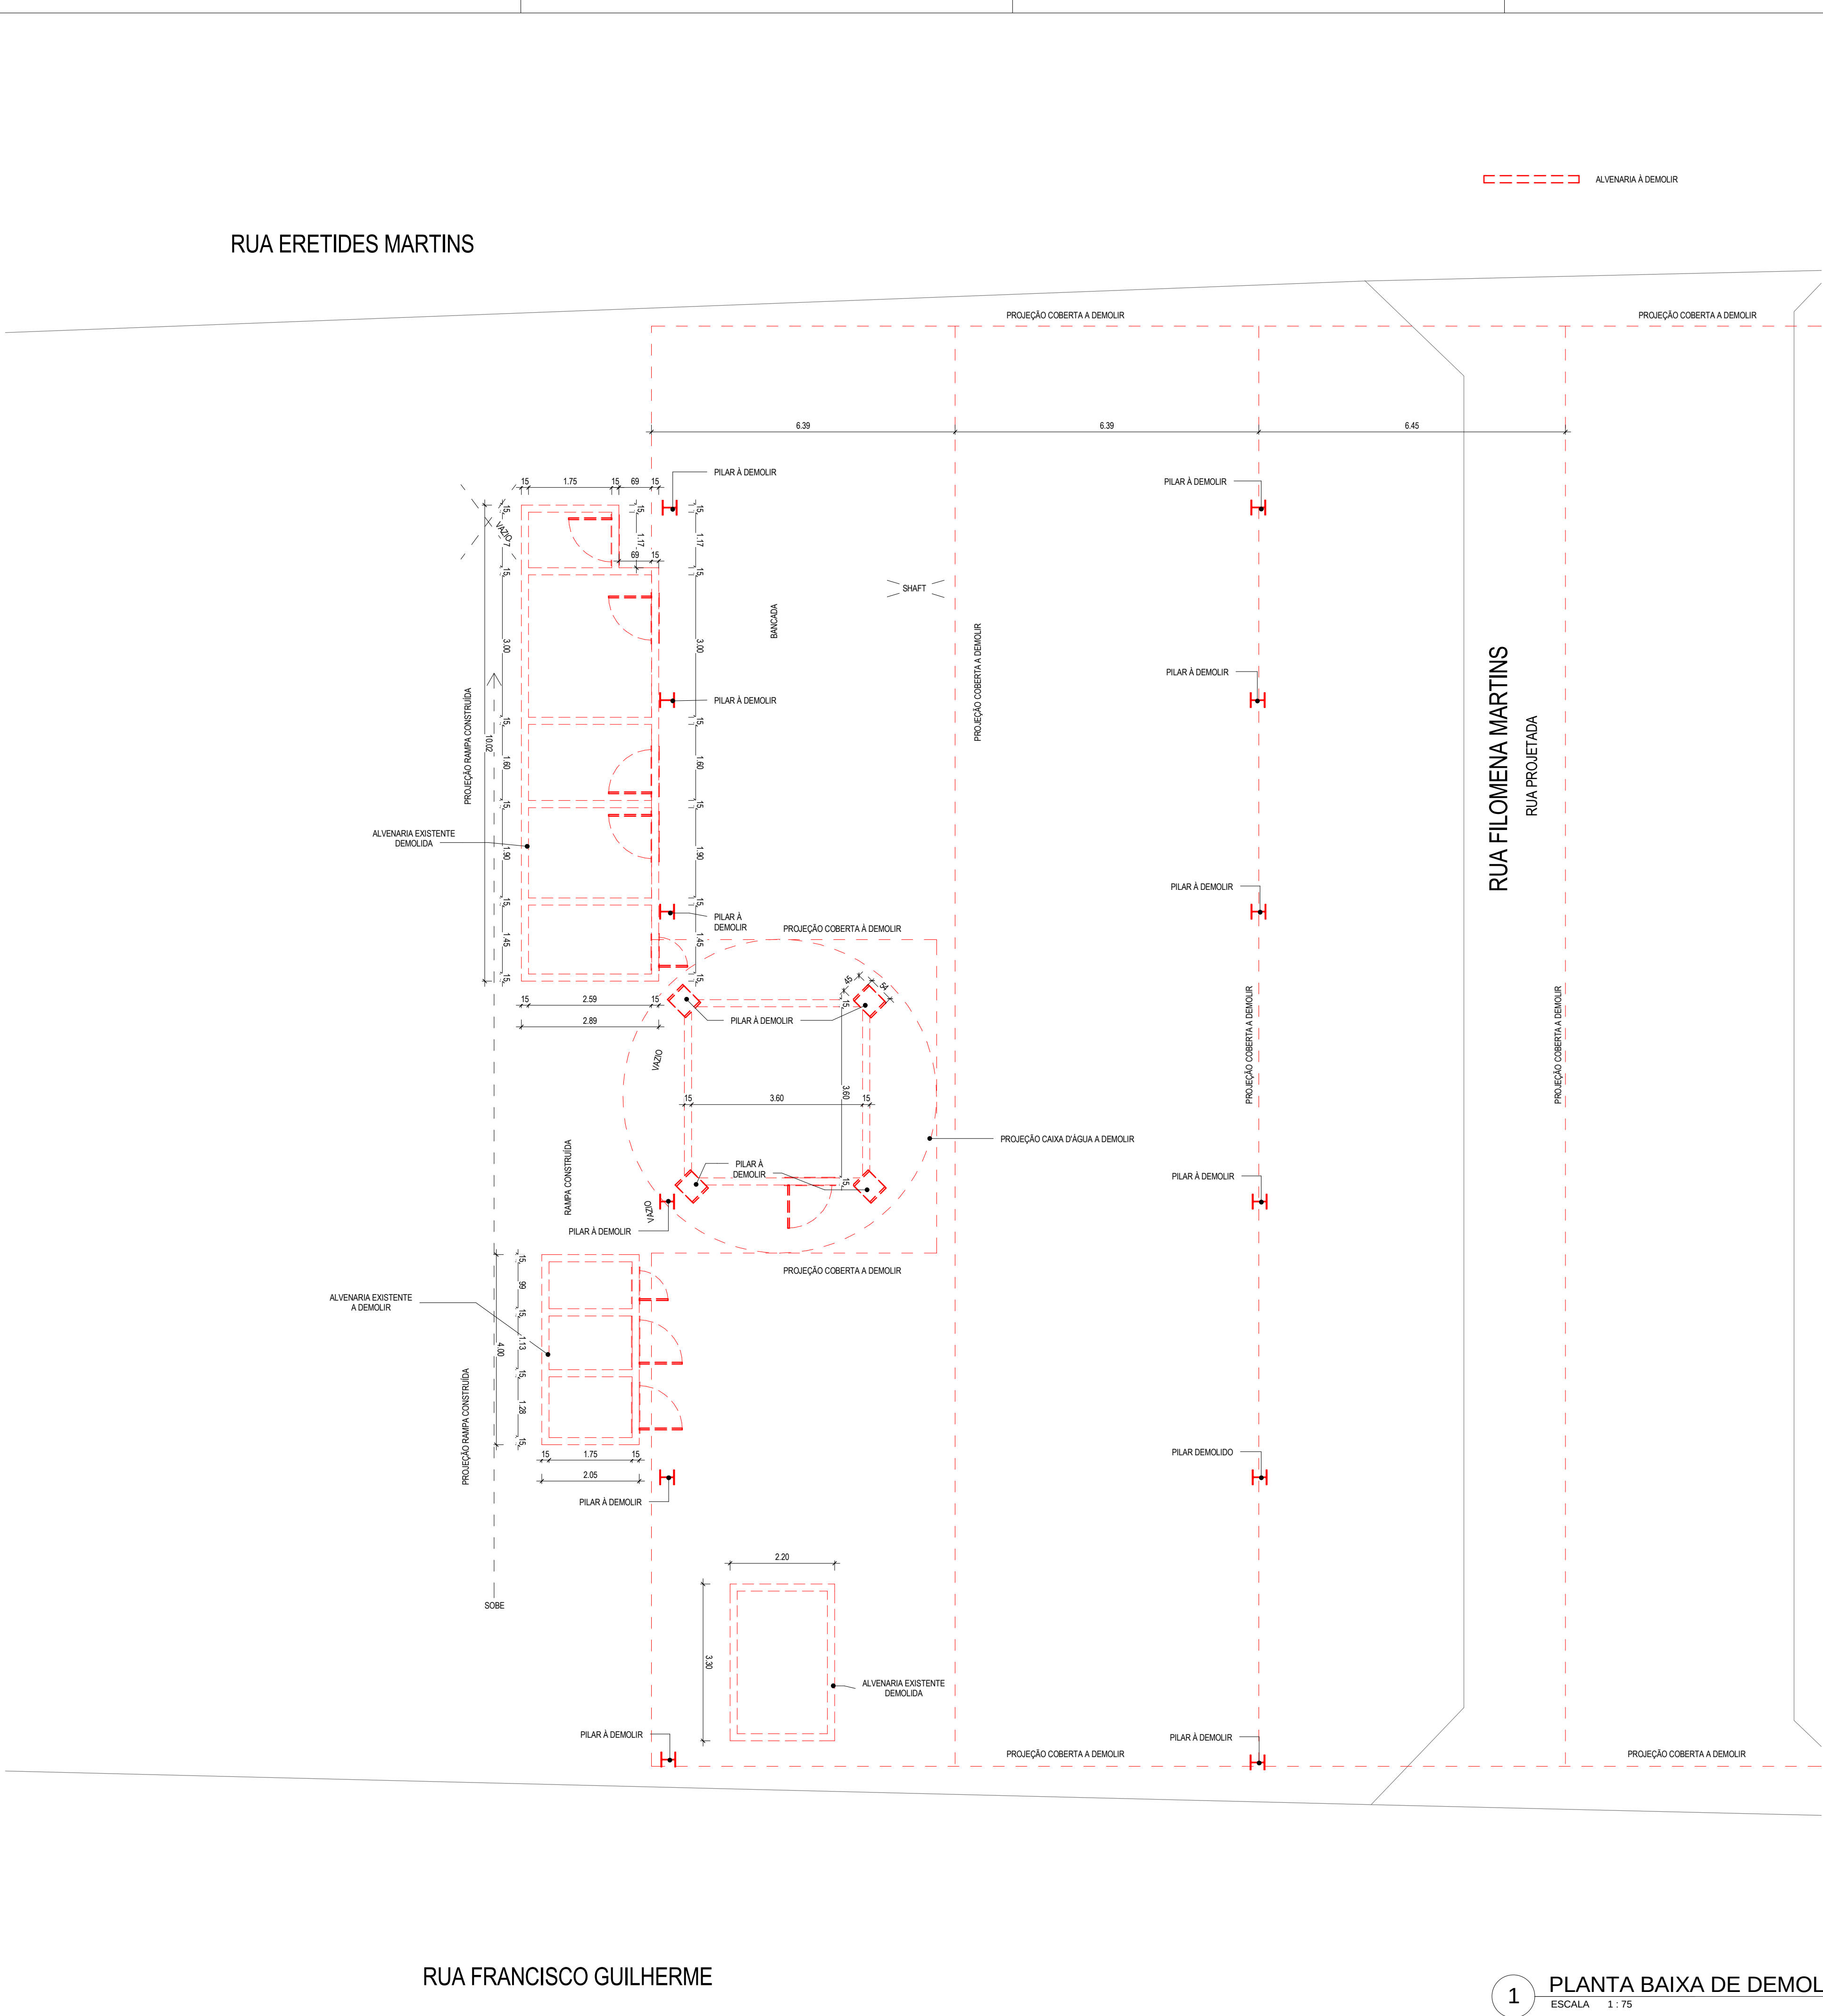


1 PLANTA BAIXA DE DEMOLIÇÃO

ESCALA 1 : 75

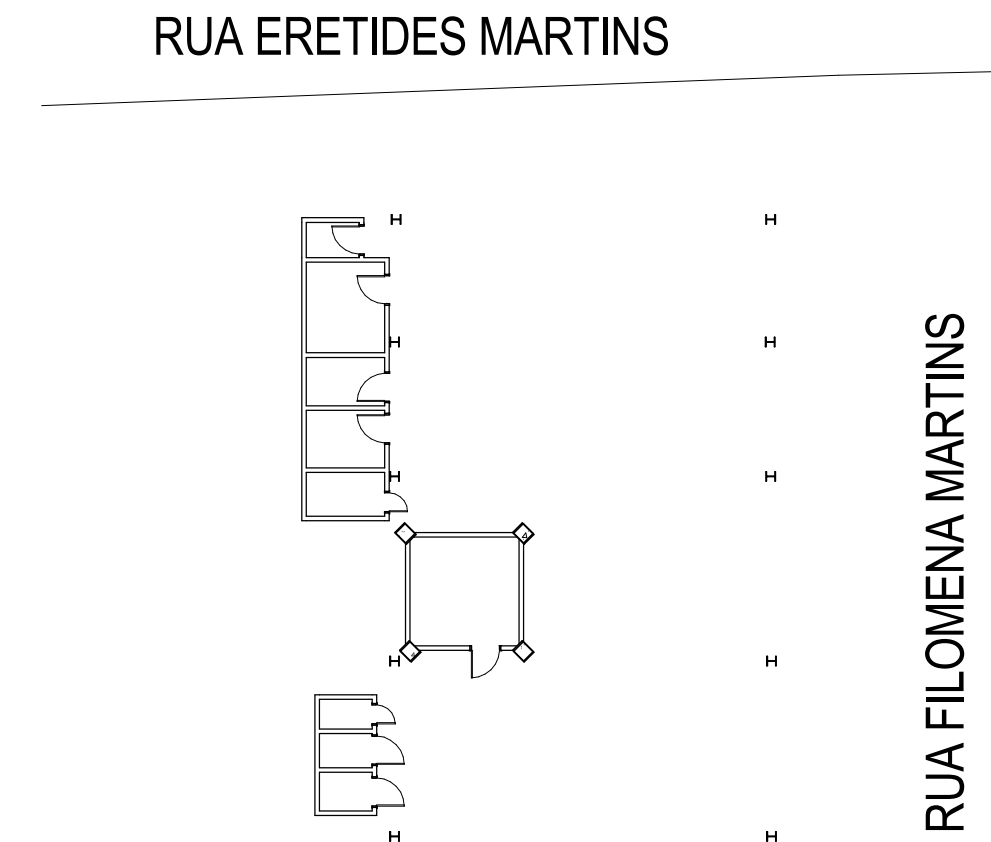

2 PLANTA BAIXA EXISTENTE

ESCALA 1 : 250

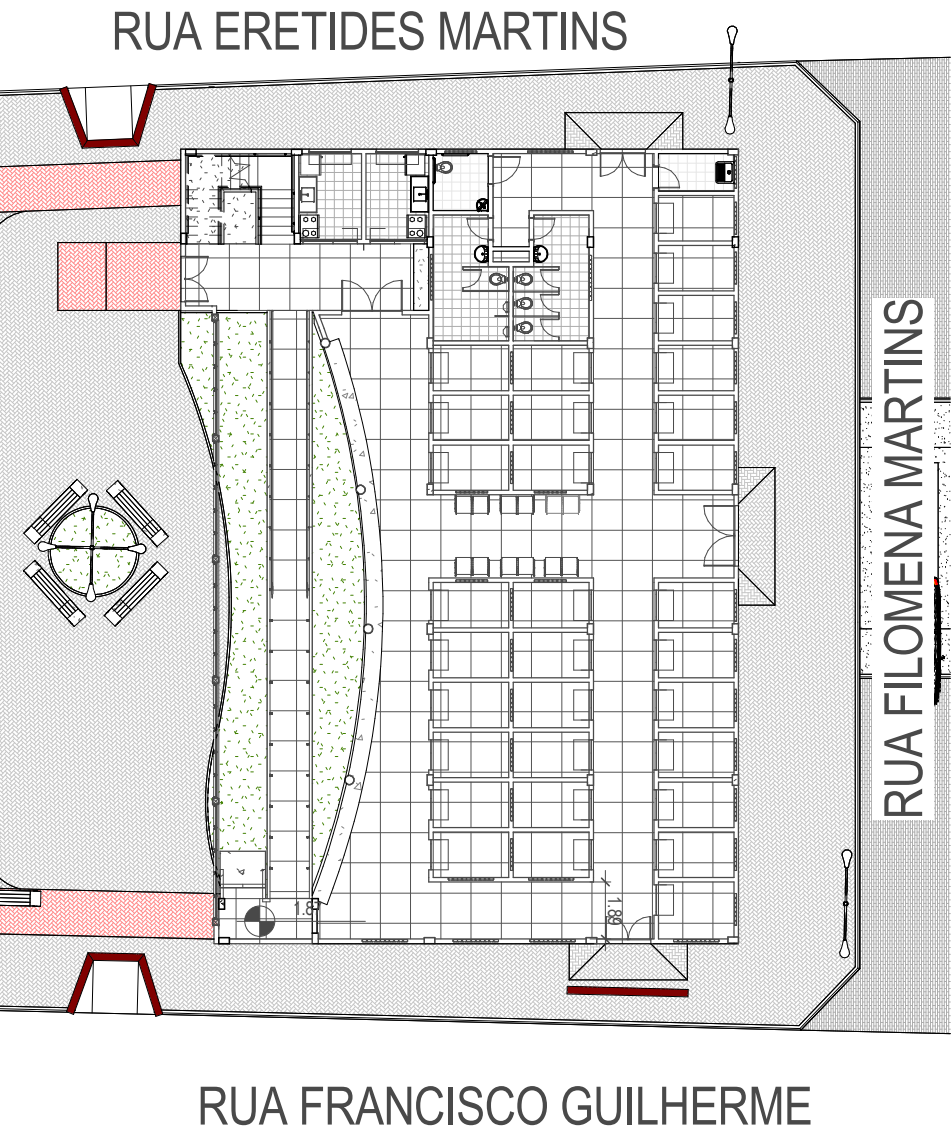

3 PLANTA BAIXA FINAL

ESCALA 1 : 250

|   |         |                 |                              |
|---|---------|-----------------|------------------------------|
|   |         | CRIAÇÃO         |                              |
| 05   |         |                 |                              |
| 04   |         |                 |                              |
| 03   |         |                 |                              |
| 02   |         |                 |                              |
| 01   |         | Entrega inicial |                              |
| Revisão:   | Data:   | Descrição:      |                              |
|   |         |                 |                              |
| <div><div><div><b>TECH PROJ</b><br/>Consultoria &amp; Projetos</div></div><div><div>MATRIZ:<br/>Rua Santa Cecília, 84 - Sala 09<br/>Centro - Eusébio - CE - CEP 61.760-000<br/>Fone/Fax: (85) 3021-1818</div><div>FILIAL:<br/>Av. Santos Dumont, 1740 - Sala 1112/1114<br/>Aldeia - Fortaleza - CE - CEP 60.150-161<br/>Fone/Fax: (85) 3021-1818</div><div>www.techproj.com.br   contato@techproj.com.br</div></div></div> |         |                 |                              |
| Obra:   |         |                 |                              |
| Reforma e Ampliação do Mercado Municipal de São Gonçalo do Amarante   |         |                 |                              |
| Cliente:   |         | Projeto:        |                              |
| Prefeitura Municipal de Itaitinga   |         | Arquitetura     |                              |
| Identificação do Desenho:   |         | Prancha:        |                              |
| 01. Planta de Demolição   |         | 15              |                              |
| Desenho:   | Escala: | Data:           | Local:                       |
| Jonas Oliveira   | 1 / 75  | Maiço/2015      | São Gonçalo do Amarante / CE |