


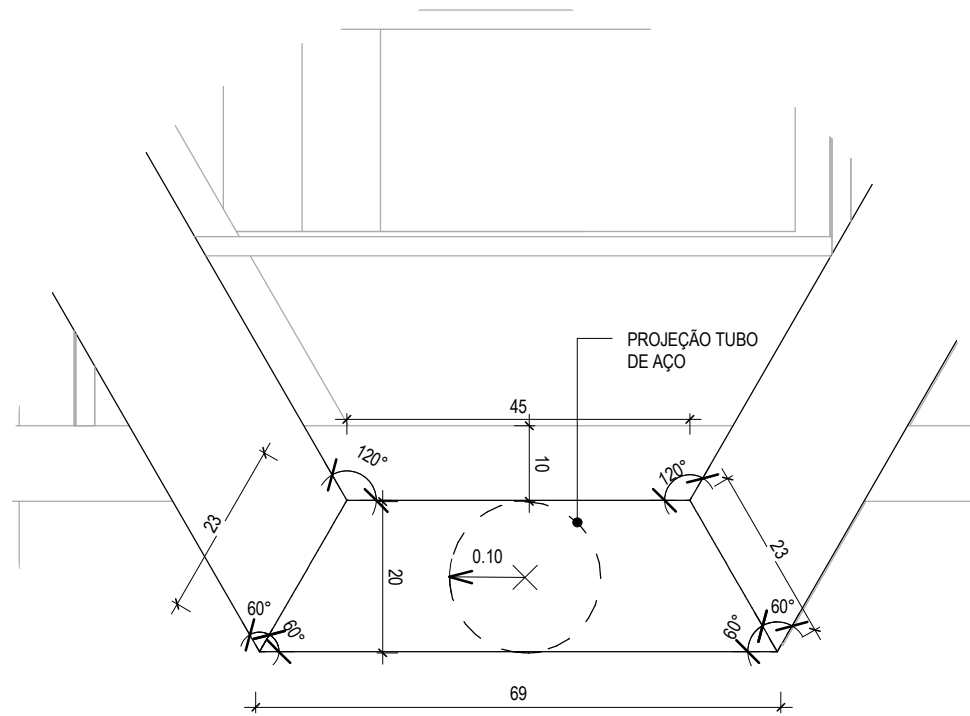


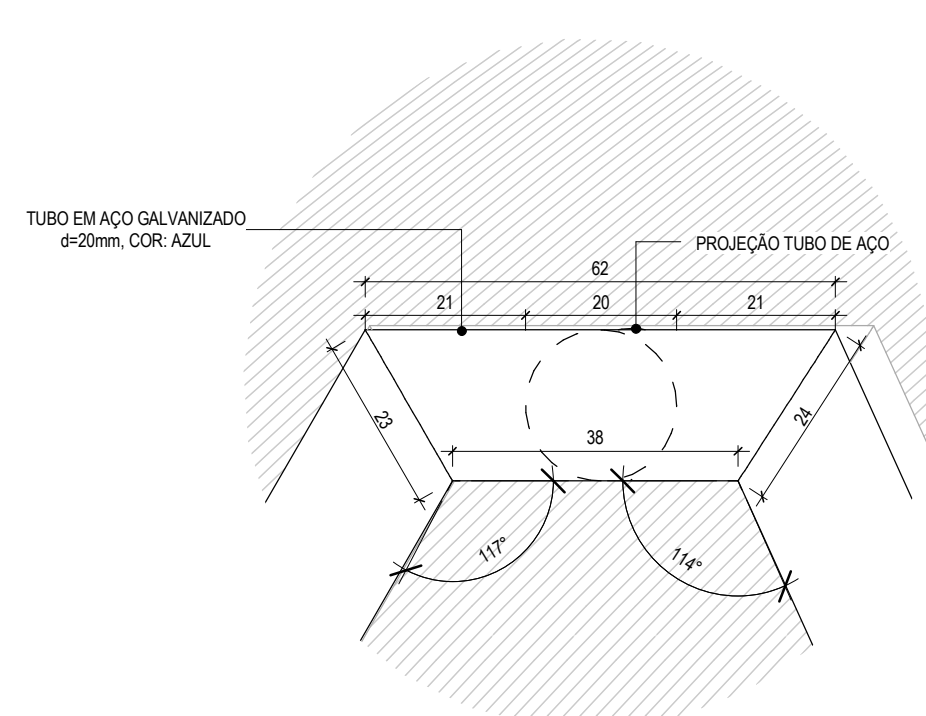


3 DETALHE 01
ESCALA 1:10

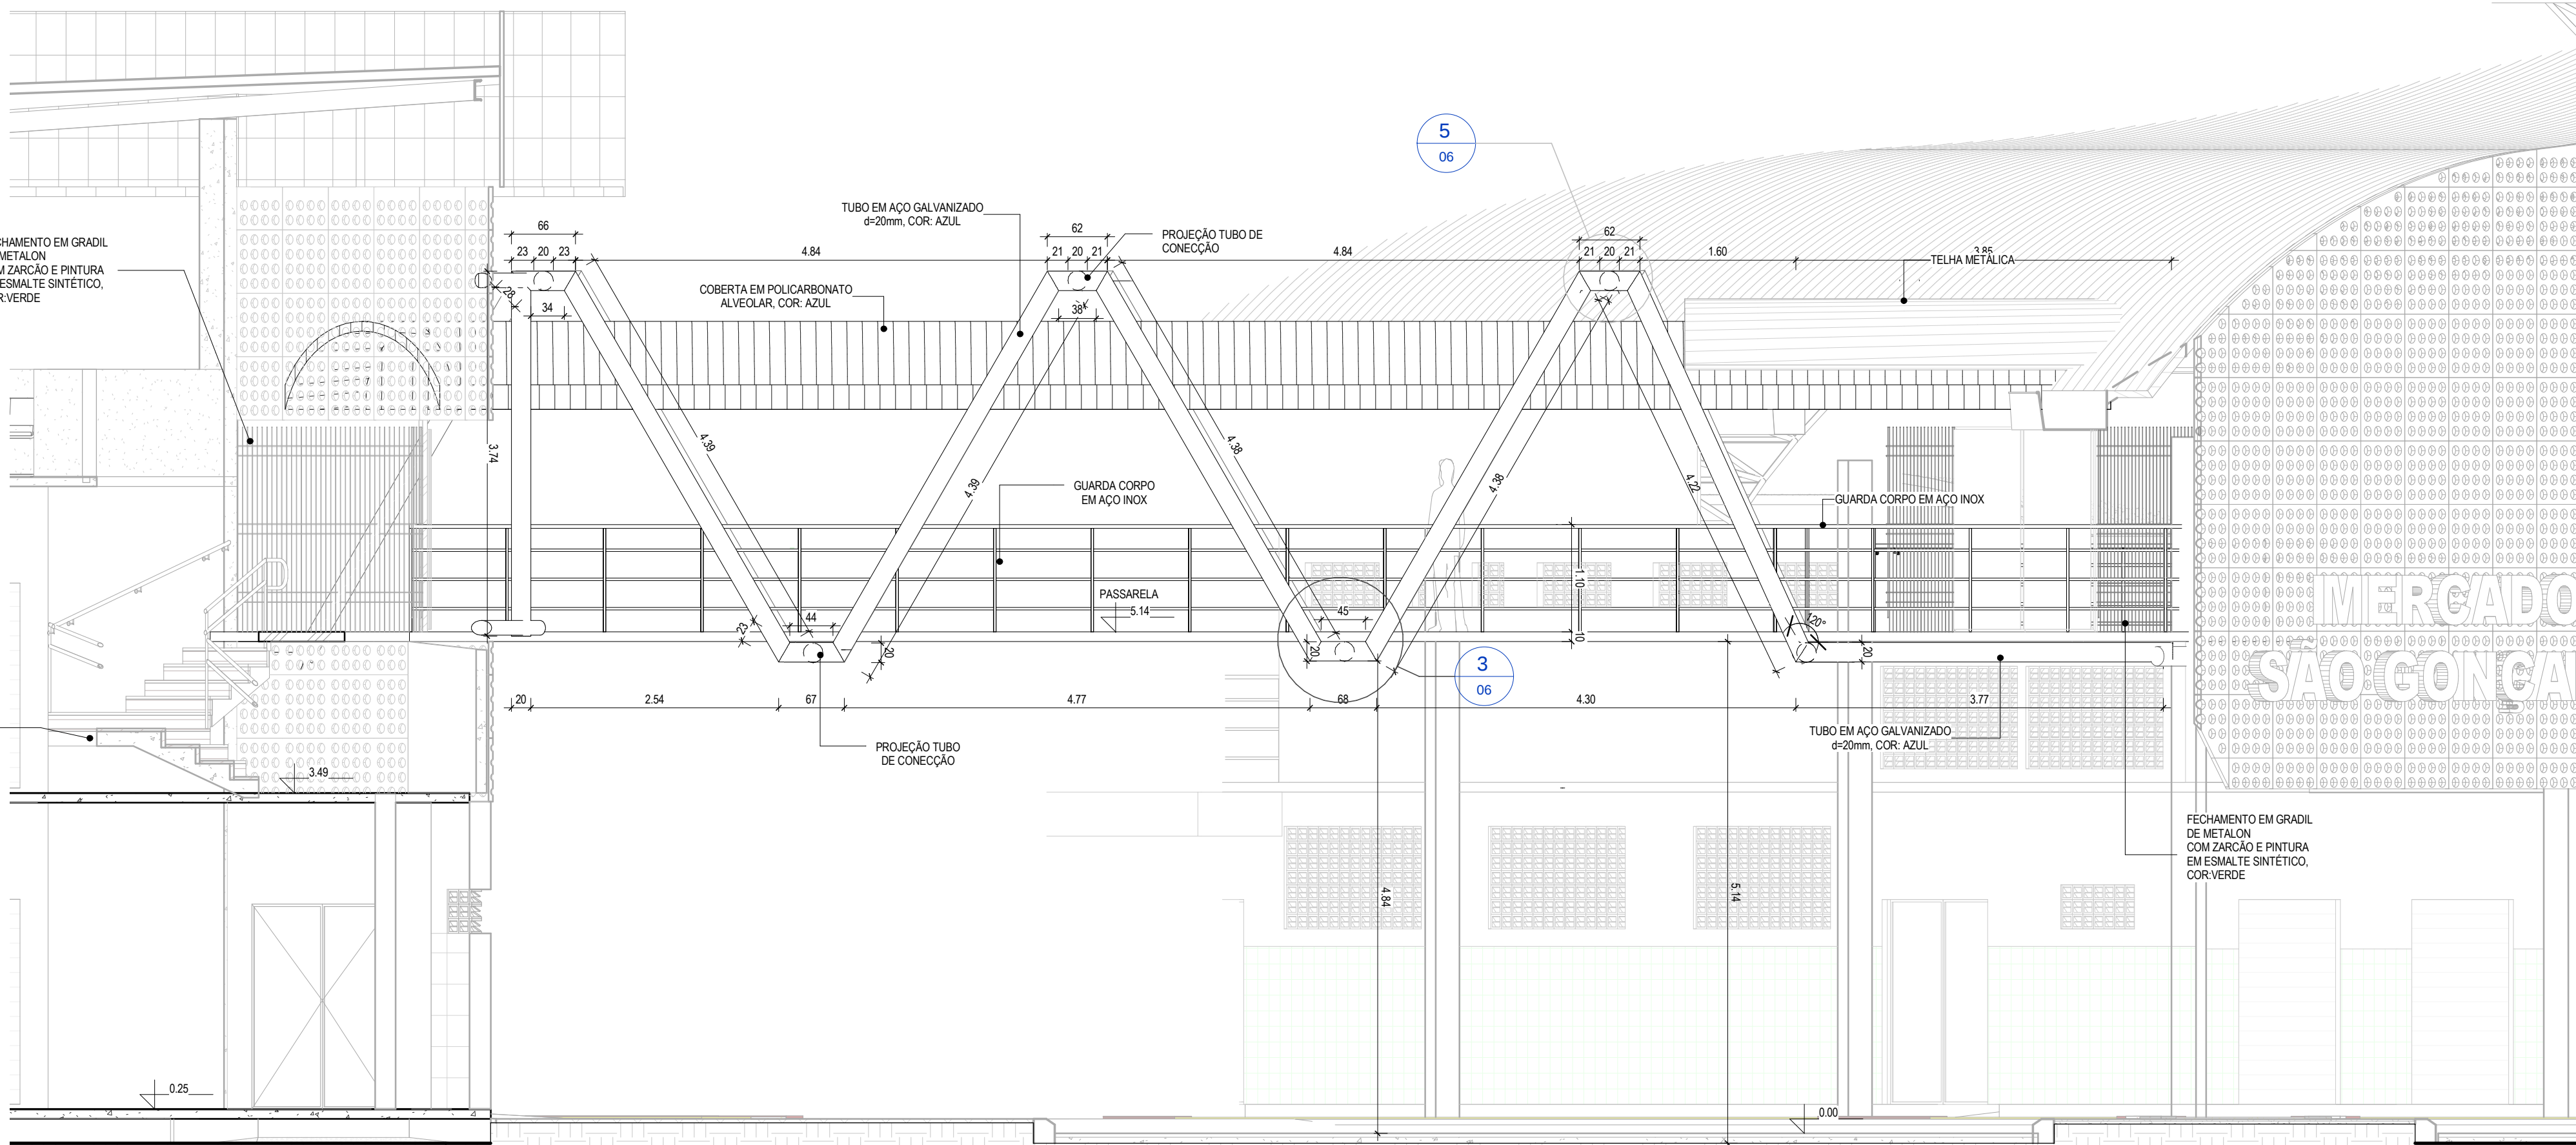


5 Detalhe - 02
ESCALA 1:10

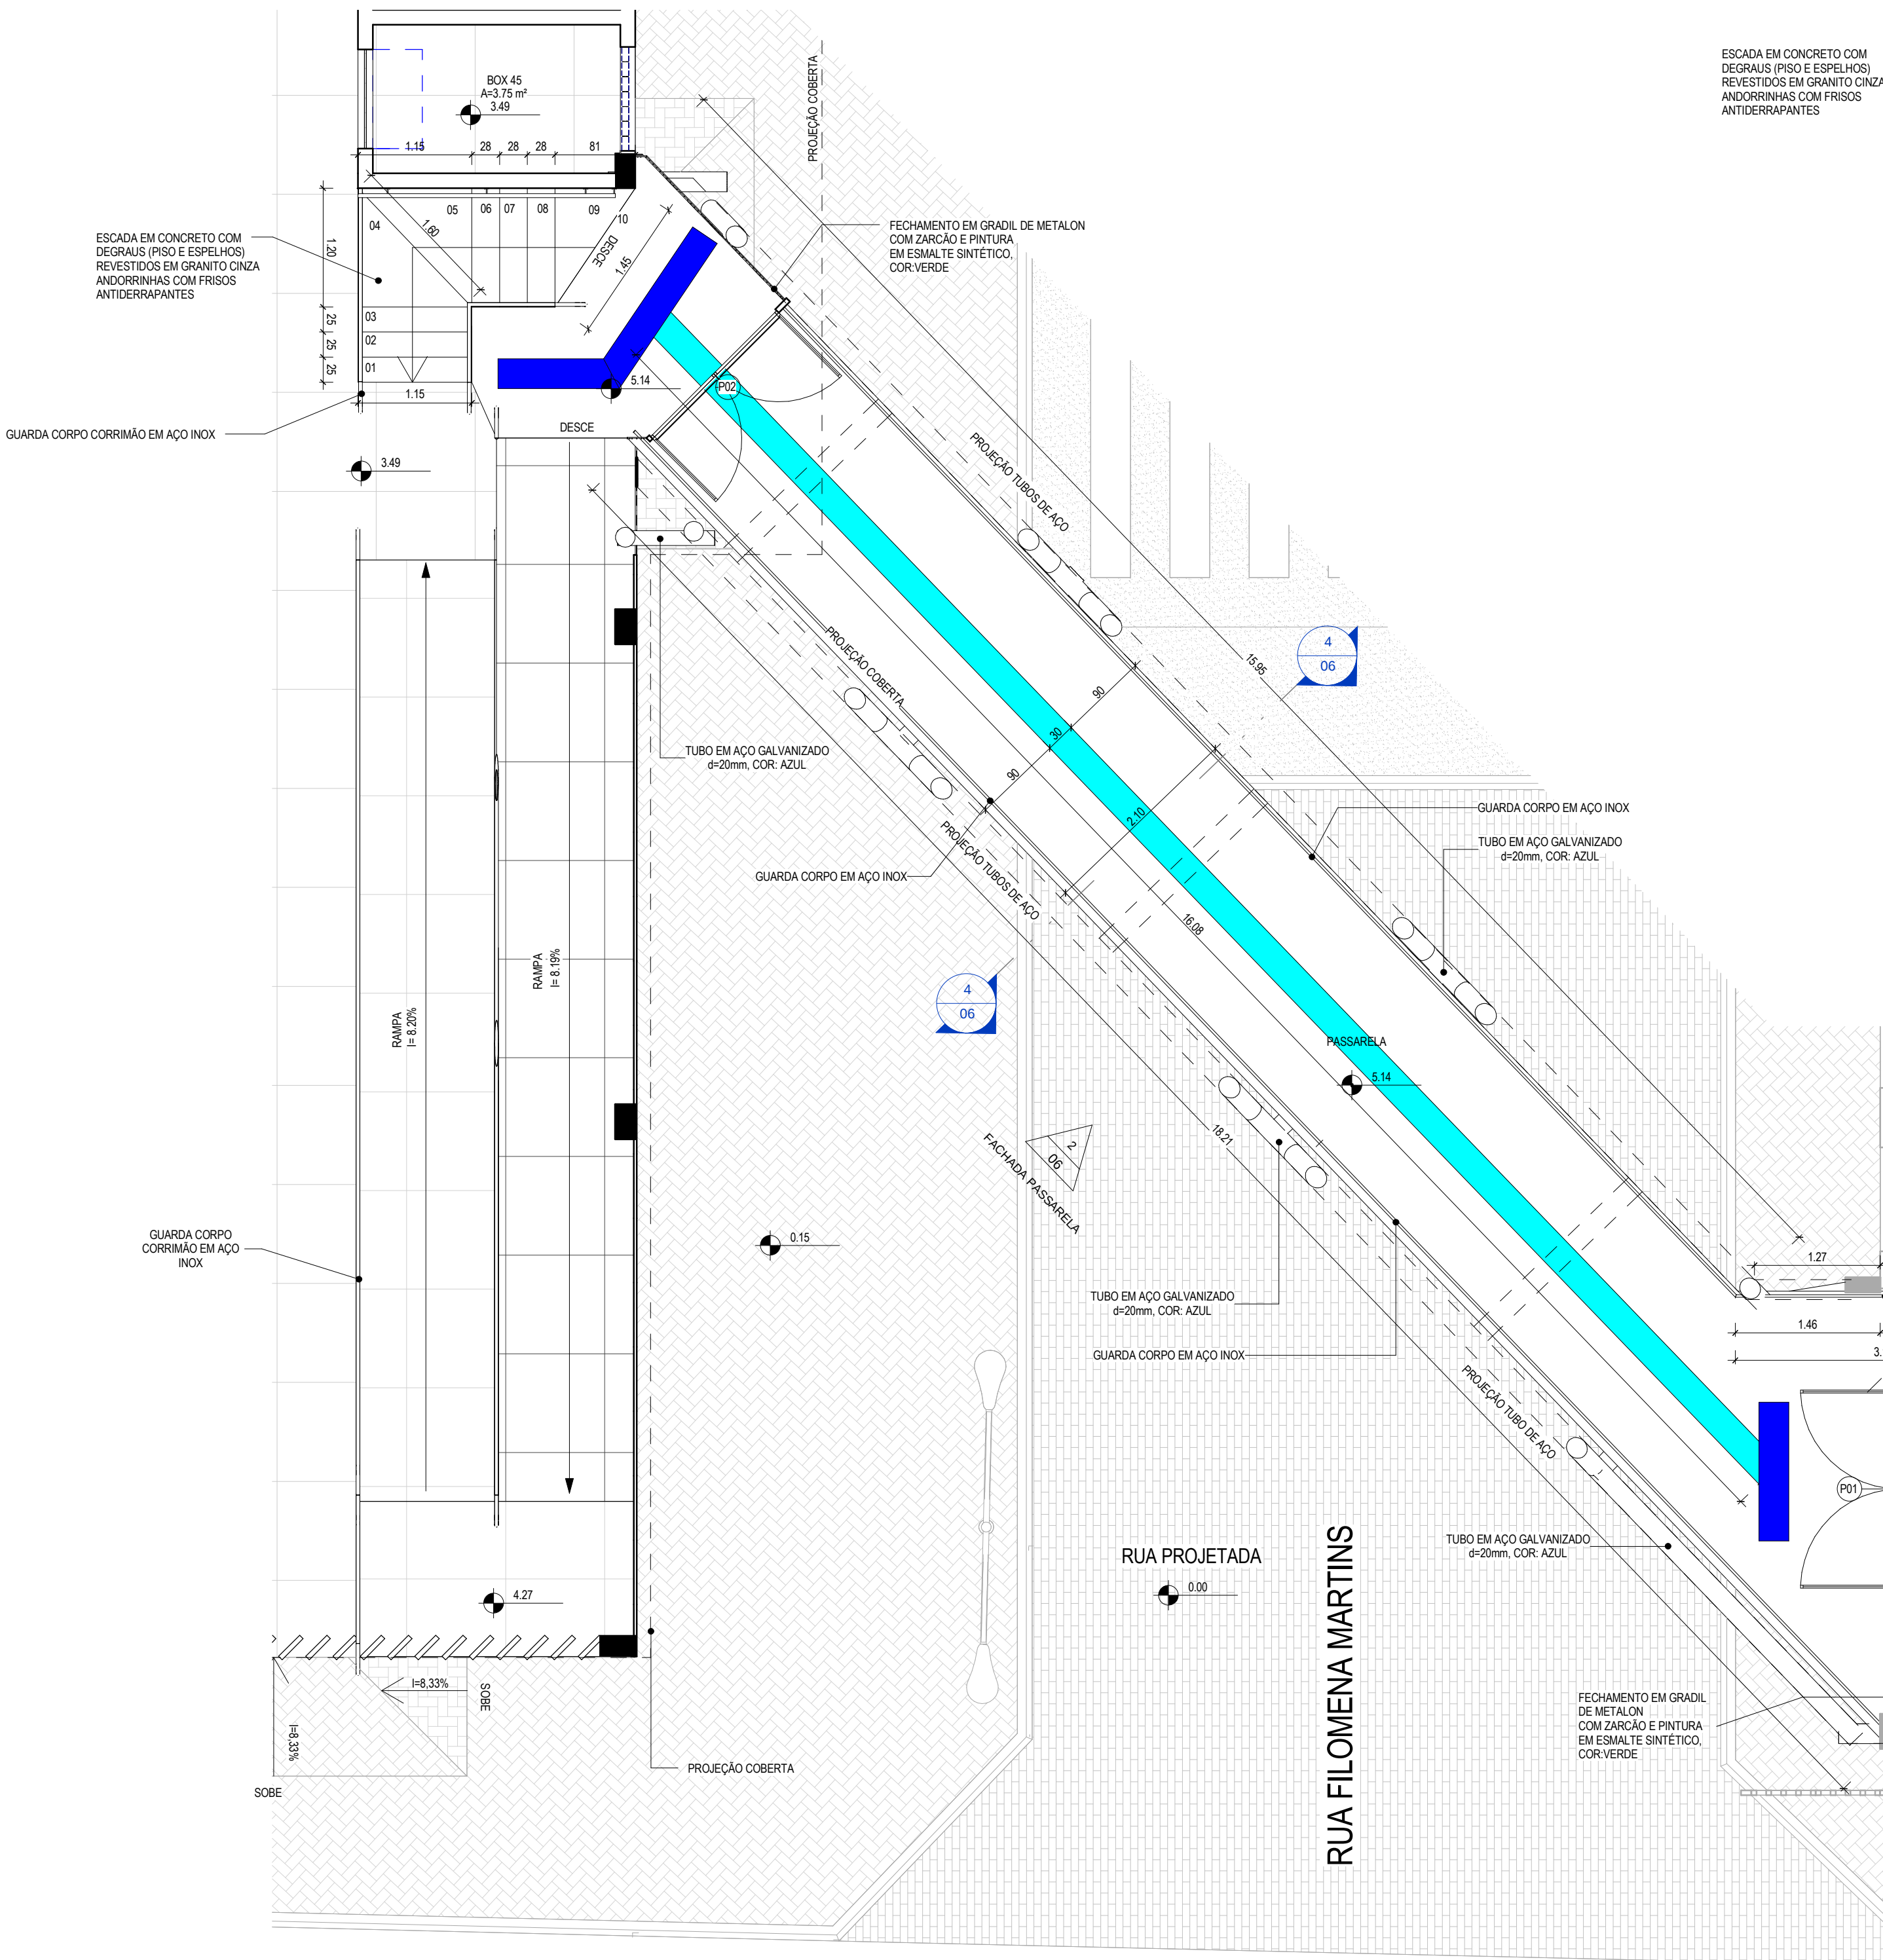

2 FACHADA PASSARELA
ESCALA 1:50

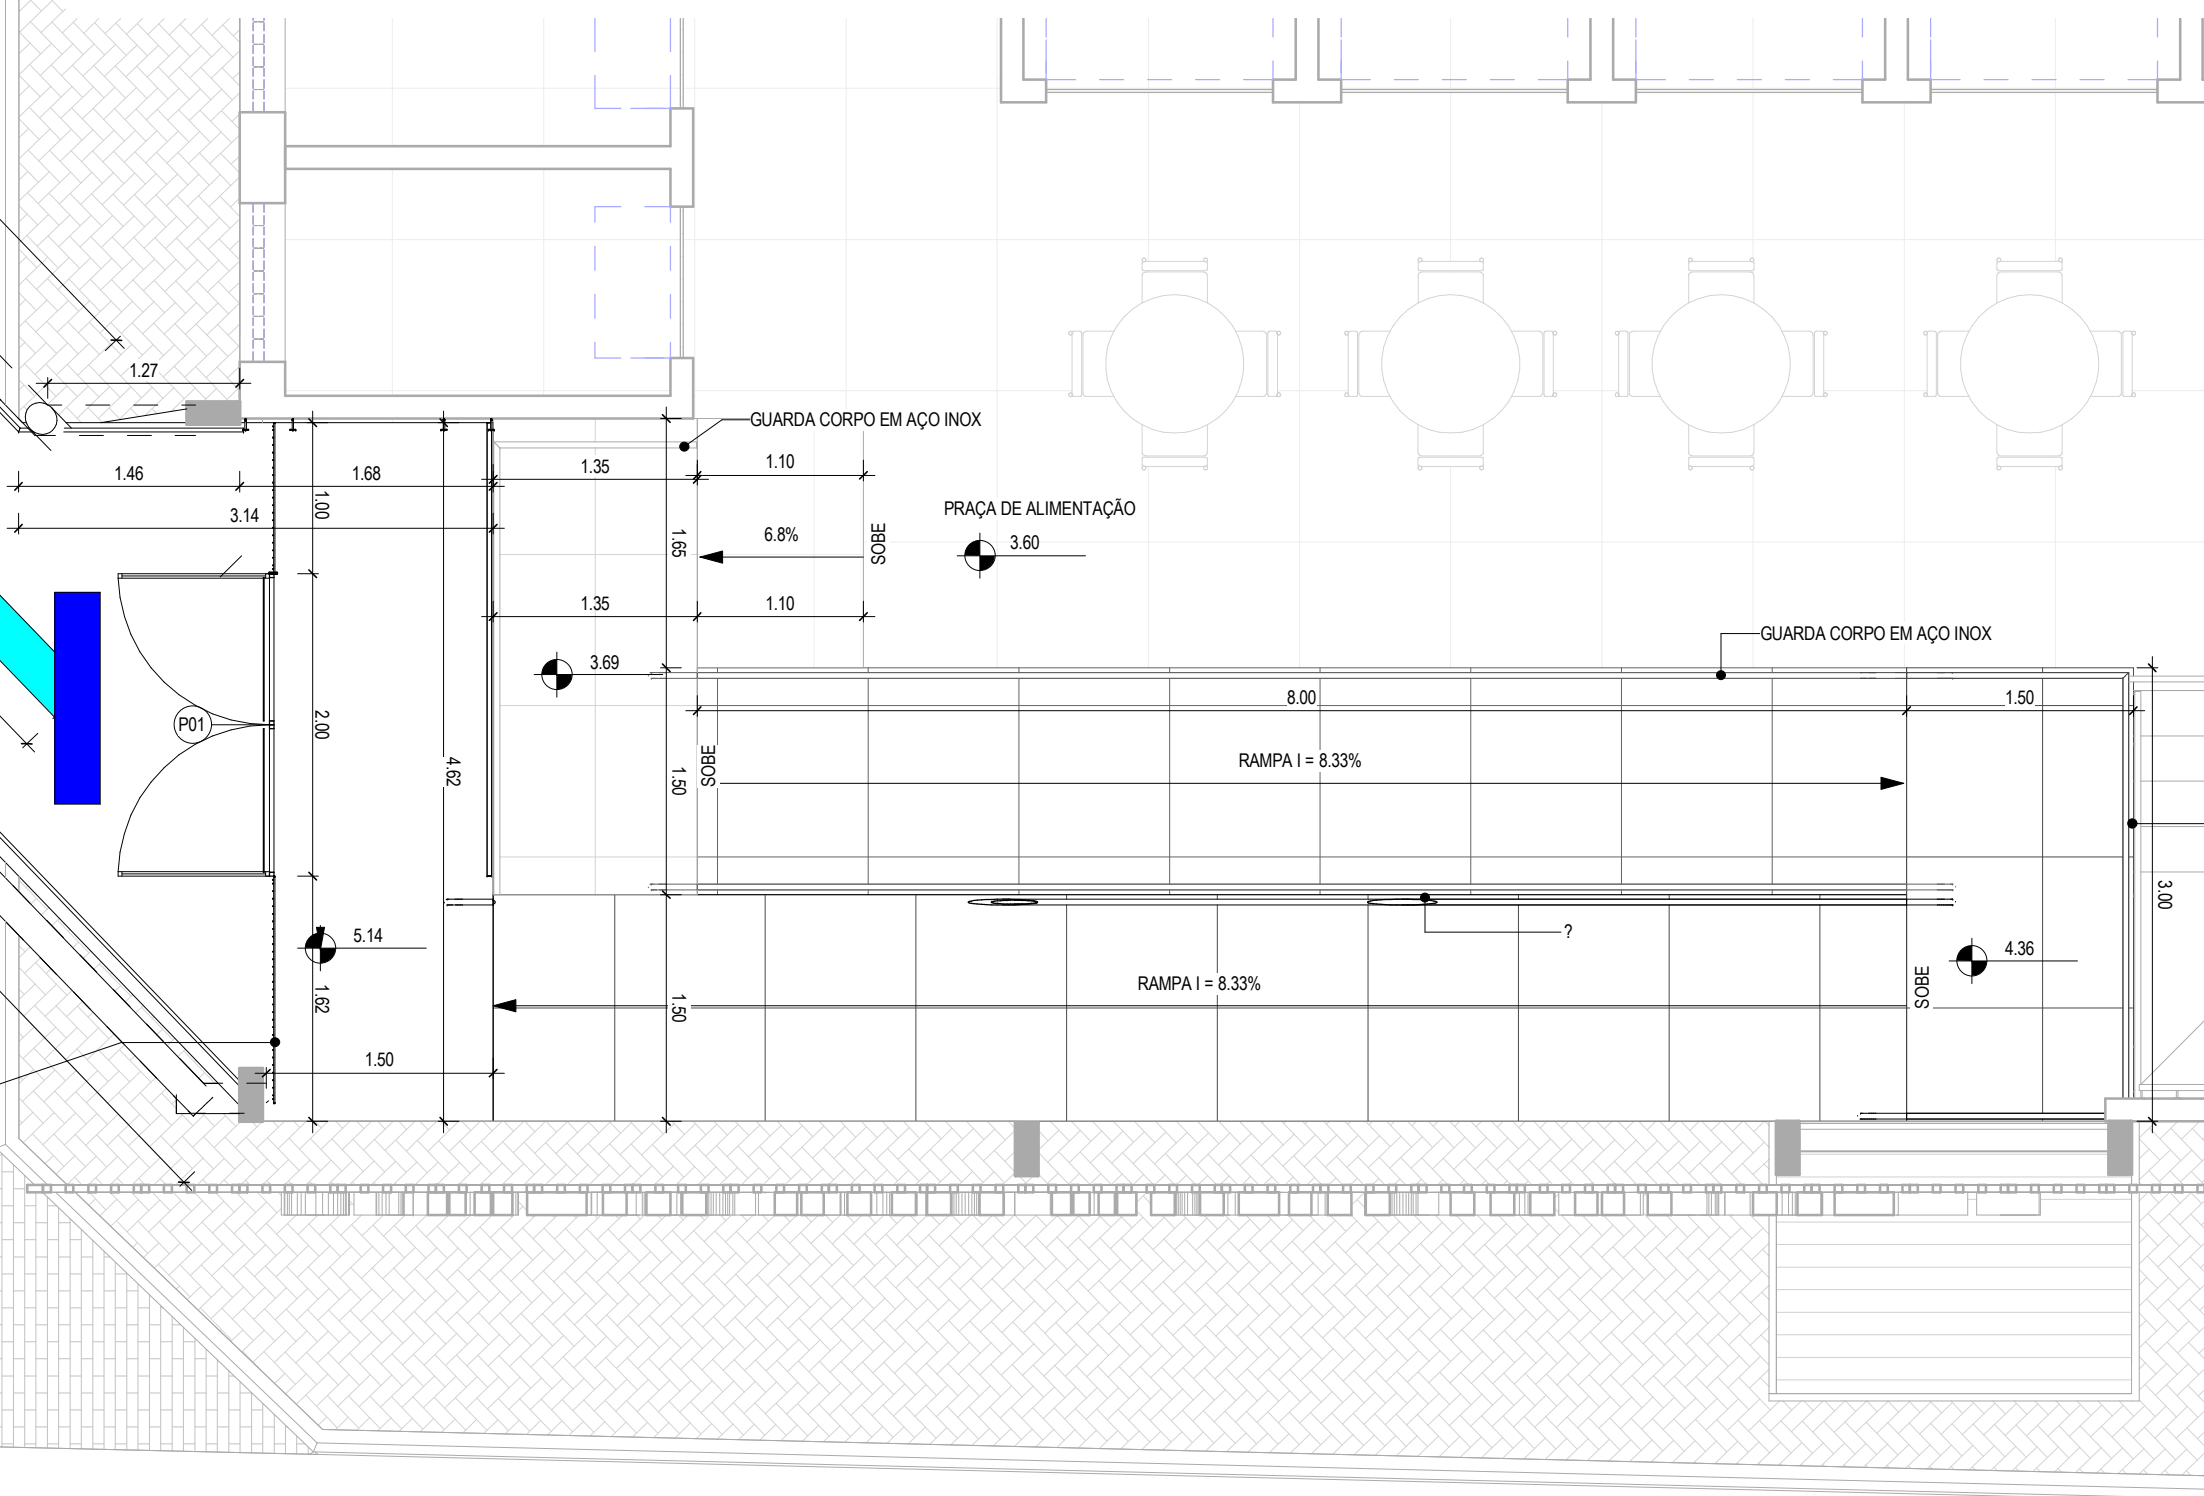

1 PLANTA BAIXA - PASSARELA
ESCALA 1:50

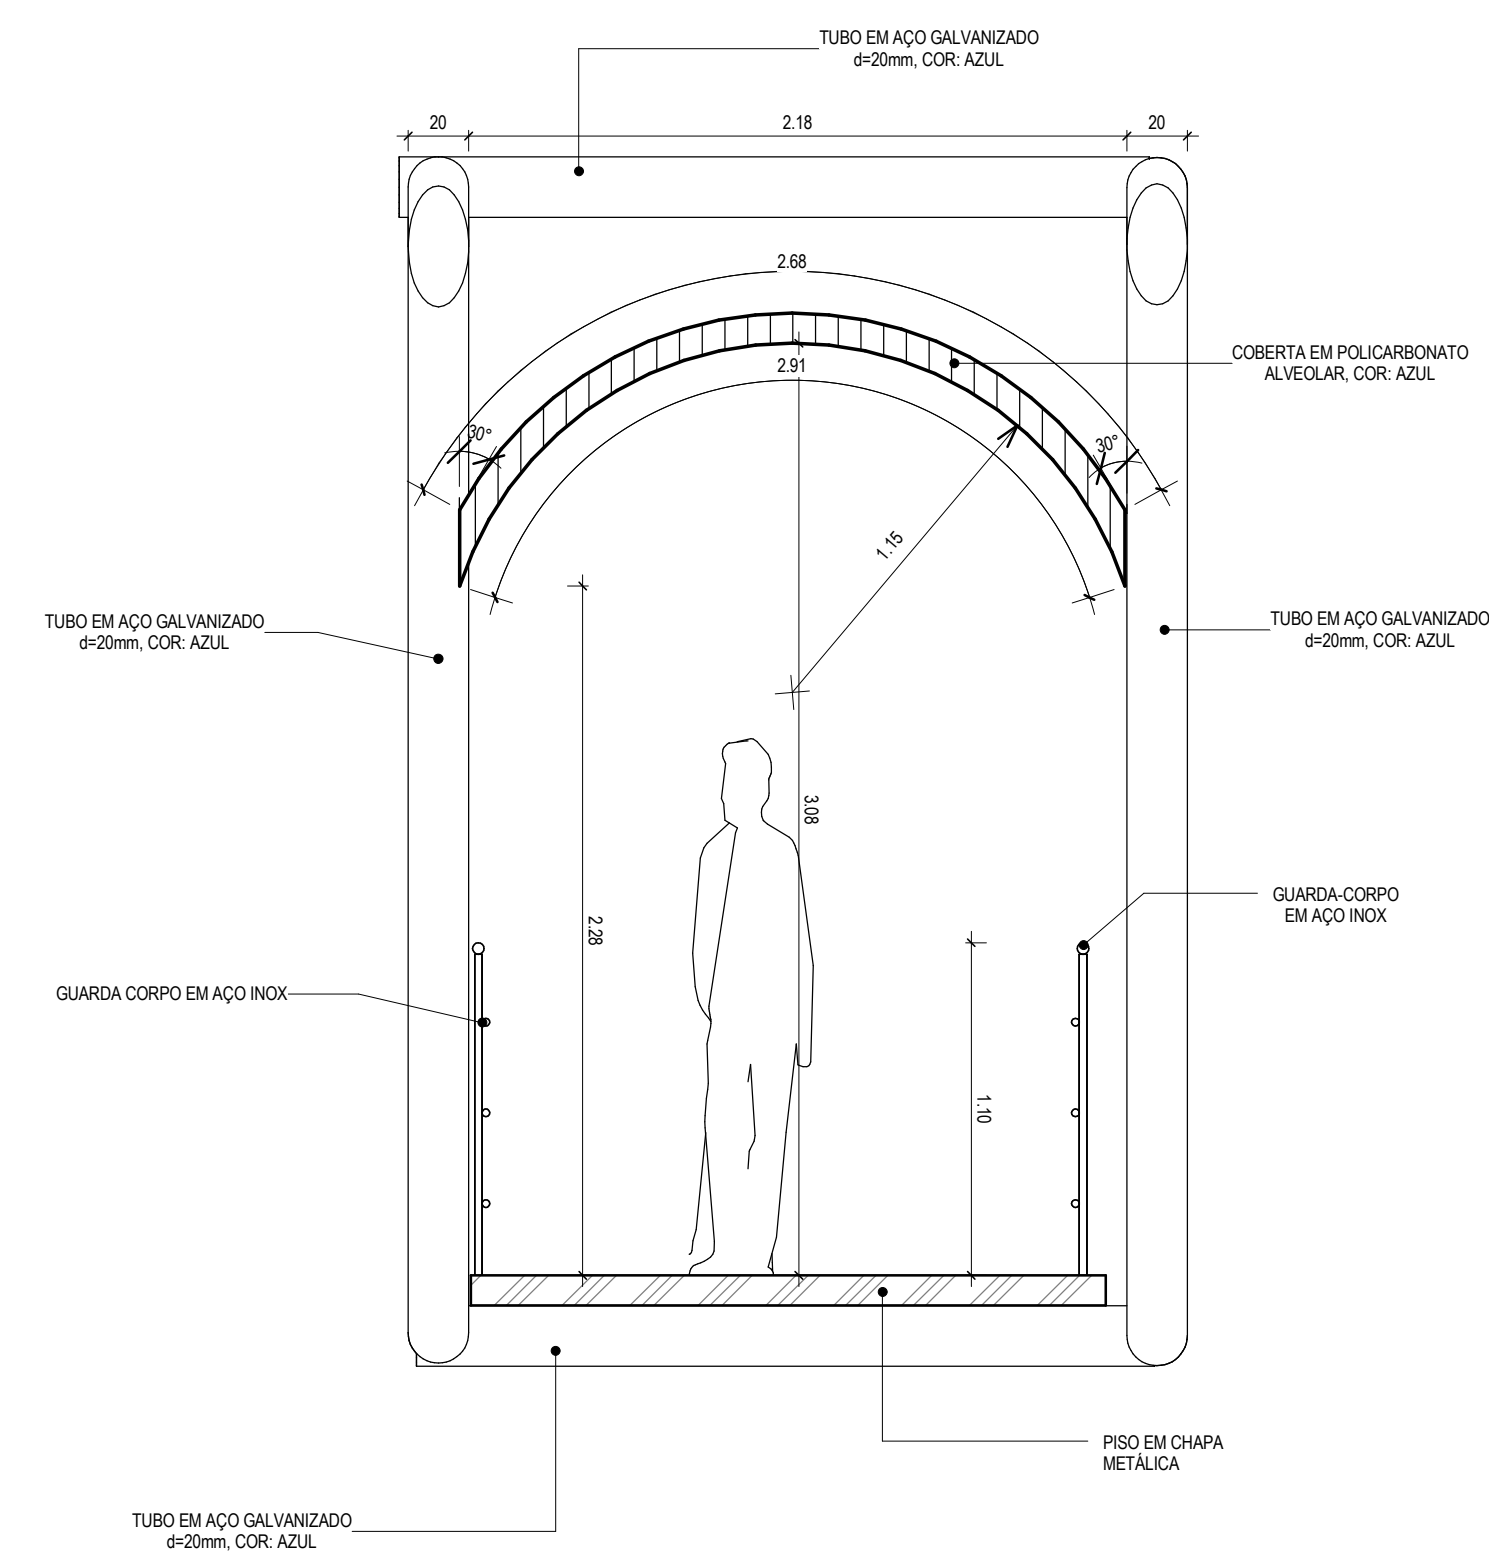

4 CORTE TRANSVERSAL
ESCALA 1:25

LEGENDA DE MATERIAL		
MATERIAL	ESPECIFICAÇÃO	
	PISO DE CONCRETO INTERTRAVADO, TIPO PAVER, MODELO PLATO, 19,9X10X4cm, COR: VERMELHO	
	PISO DE CONCRETO INTERTRAVADO, TIPO PAVER, MODELO PLATO, 19,9X10X4cm, COR: NATURAL CINZA	
	PISO DE CONCRETO INTERTRAVADO, TIPO PAVER, MODELO PLATO, 19,9X10X4cm, COR: PRETO	
	JARDIM	
	PAVIMENTAÇÃO EM TUIOLINHO, TIPO PAVER, MODELO PLATO, 19,9X10X10cm, COR: NATURAL	
QUADRO DE ÁREAS		NÚMERO DE FOIOS
ÁREA PASSARELA	45,16m²	
ÁREA ANEXO - TERREO	433,42m²	33
ÁREA ANEXO - 1º PAVIMENTO	433,42m²	26
ÁREA ANEXO - PRAÇA DE ALIMENTAÇÃO	330,80m²	02
ÁREA CONSTRUÍDA - ANEXO	1197,64m²	61

LEGENDA DE MATERIAL	
MATERIAL	ESPECIFICAÇÃO
	PISO PODOTÁTIL DIRECIONAL EXTERNO EM PNC 25X25X3cm - COR: AMARELO
	PISO PODOTÁTIL ALERTA EXTERNO EM PNC 25X25X3cm - COR: VERMELHO
	PISO PODOTÁTIL DIRECIONAL 30X30X3cm EMBORRACHADO - COR: AZUL CLARO
	PISO PODOTÁTIL DE ALERTA 30X30X3cm EMBORRACHADO - COR: AZUL ESCURO
	PISO PODOTÁTIL ALERTA EXTERNO EM PNC 25X25X3cm - COR: NATURAL/CINZA

TABELA DE ESQUADRIAS - PORTAS			
TIPO	L	H	DESCRIÇÃO
P01	2,00	2,10	PORTA DE ABRIR 2 FOLHAS EM METALON COM ZARCÃO E PINTURA FINAL EM ESMALTE SINTÉTICO
P02	1,80	2,10	PORTA DE ABRIR 2 FOLHAS EM METALON COM ZARCÃO E PINTURA FINAL EM ESMALTE SINTÉTICO

CREACAU	
05	
04	
03	
02	
01	Emissão inicial
Revisão:	Data: Descrição:
MATRIZ: Rua Santa Cecília, 84 - Sala 09 Centro - Eusébio CE - CEP:61.760-000 Fone/Fax: (85) 3021-1818 www.techproj.com.br contato@techproj.com.br FILIAL: Av. Santos Dumont, 1740 - Sala 1112/1114 Aldeida - Fortaleza CE - CEP:60.150-161 Fone/Fax: (85) 3021-1818	

Reforma e Ampliação do Mercado Municipal de São Gonçalo do Amarante			
Cliente: Prefeitura Municipal de Itaitinga		Projeto: Arquitetura	
Identificação do Desenho: 01. Planta Baixa - Passarela 02. Fachada - Passarela 03. Detalhe 01 04. Corte - Transversal 05. Detalhe 02		Francha: <	