


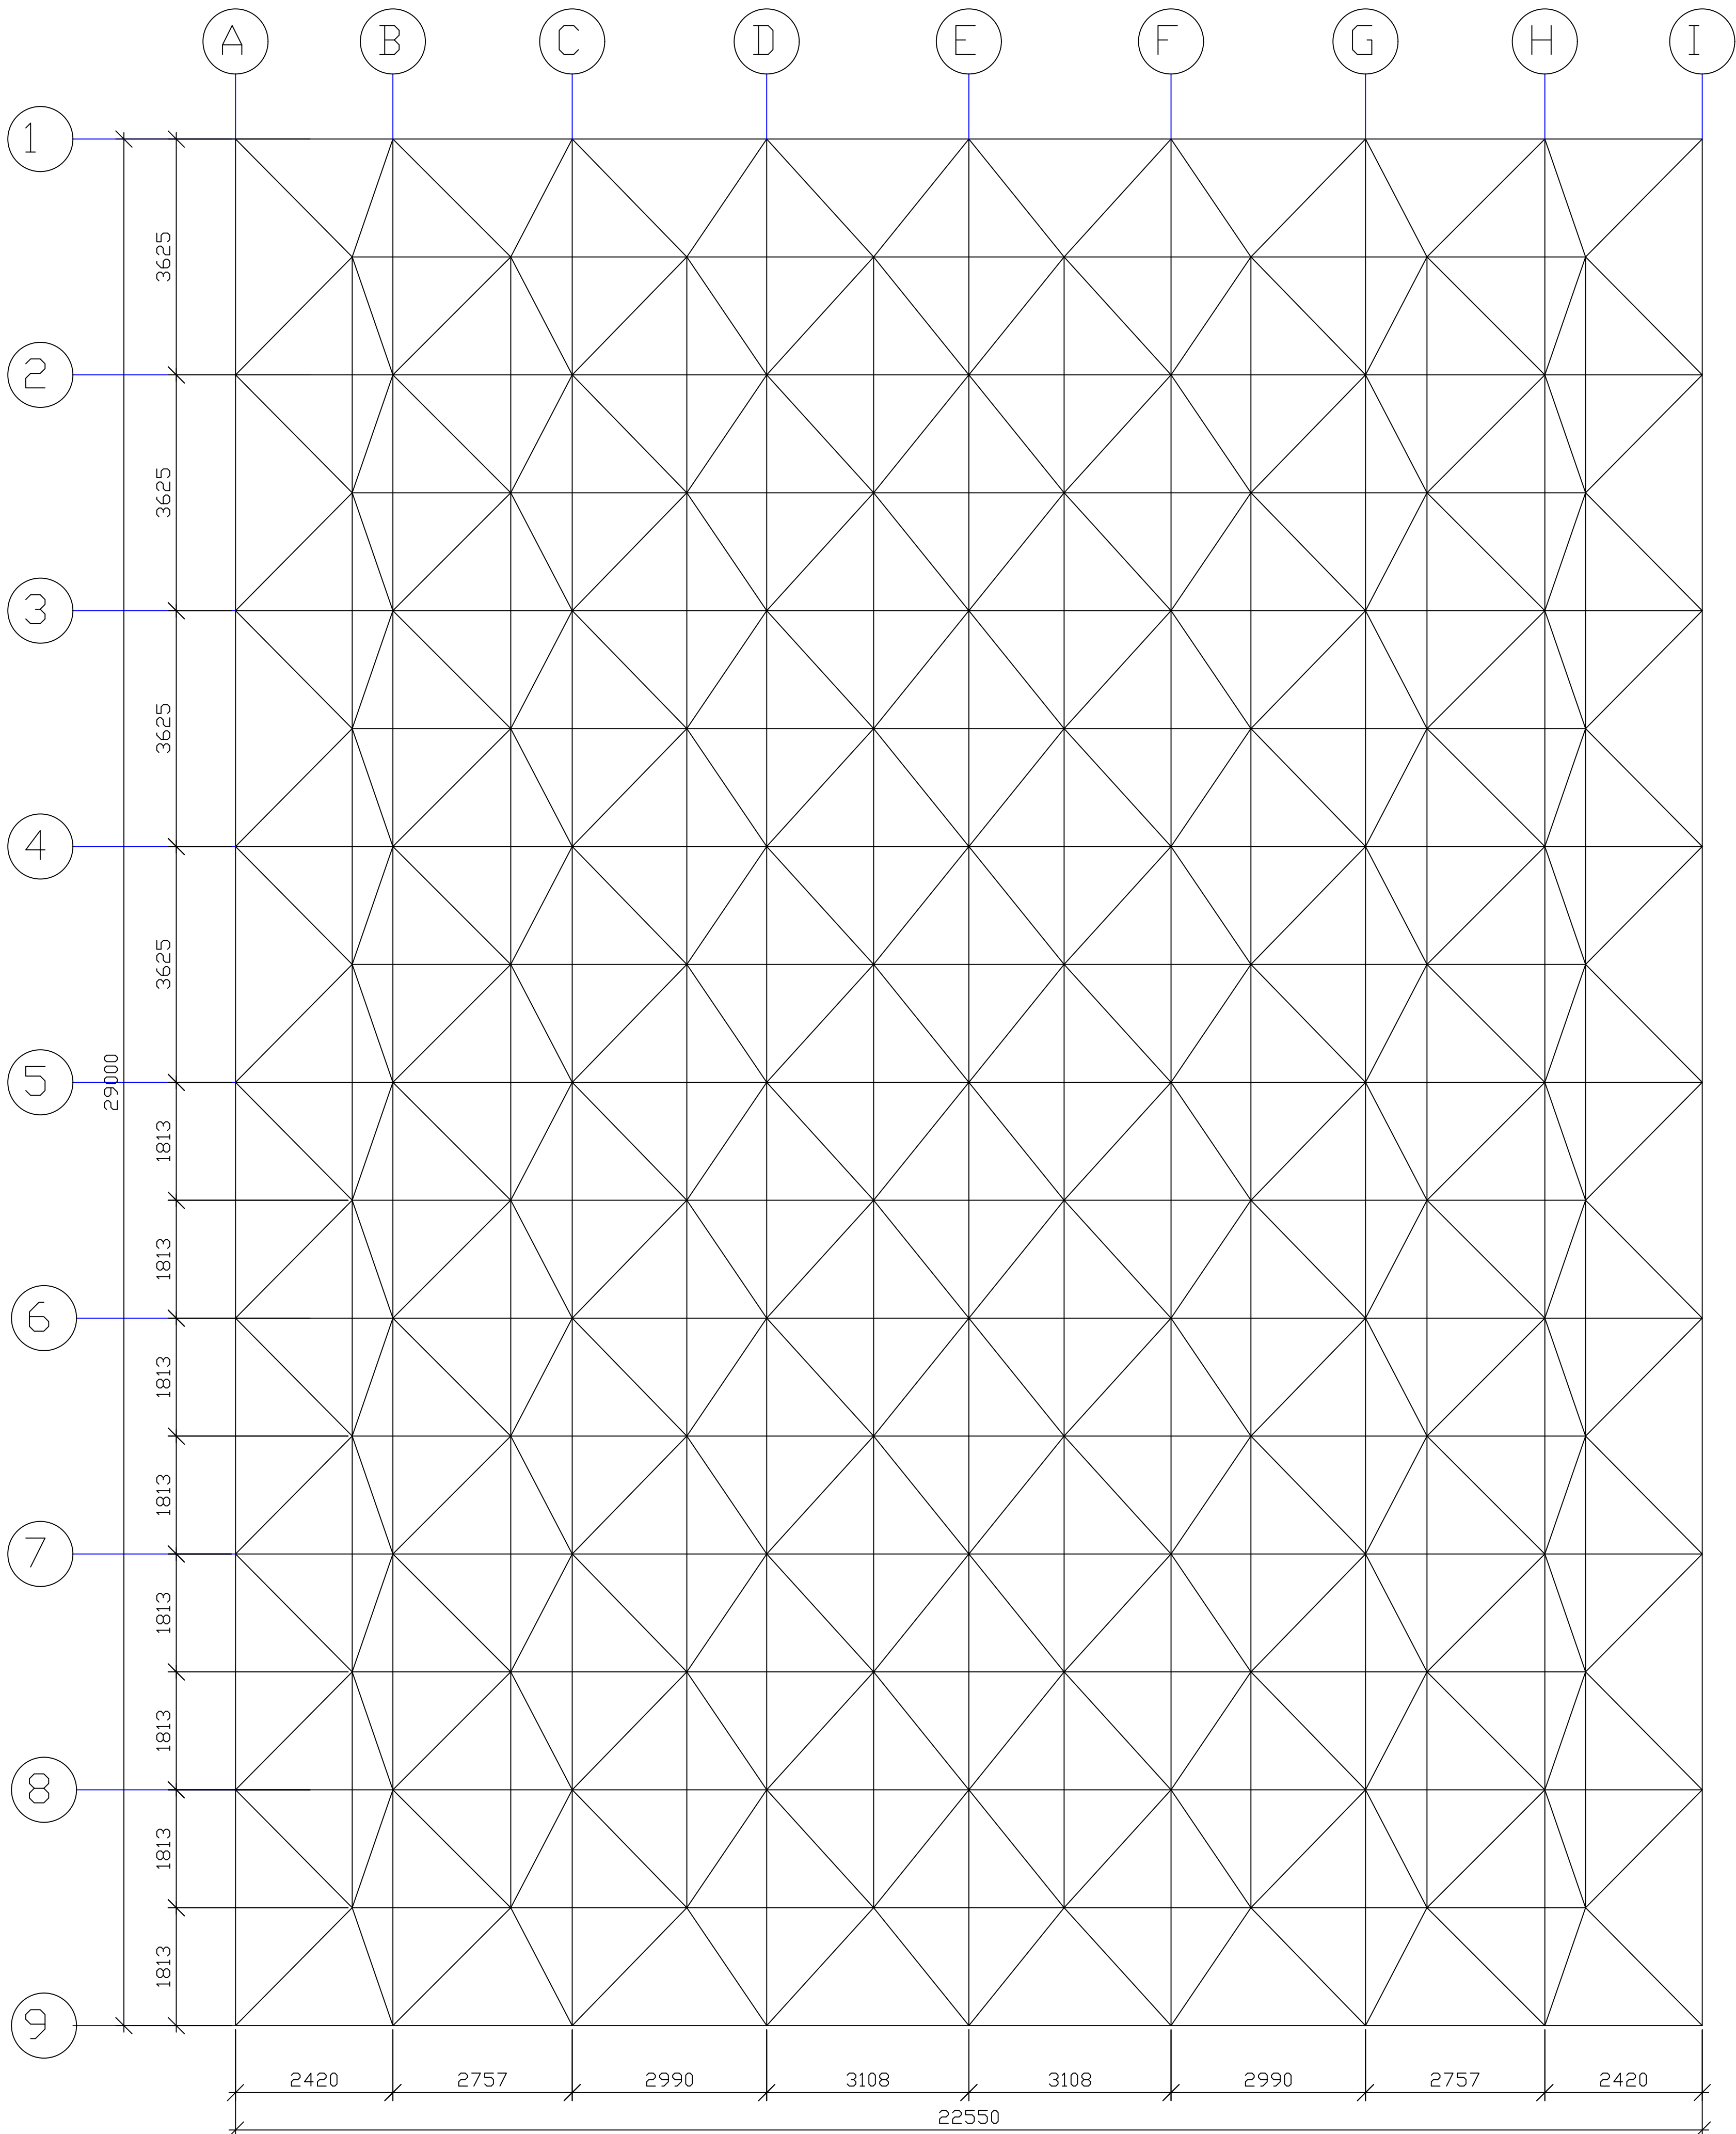

01 PLANTA BAIXA - ESPACIAL
ESCALA: 1/60

Lista de Material - Projeto									
LINHA	ITEM	QTD	PERFIL	DIMENSÕES	COMPRIMENTO	PESO UNITARIO	PESO TOTAL	ÁREA PINTURA	OBSERVAÇÕES
1		1		Vista Superior		3005.64	3005.64	241.49	
2	A1	64	RED.	12,7 mm	4575	4.55	291.16	11.71	CONTRAVENTOS
3	C1	256	RED.	6.35 mm	1603	0.40	102.59	8.21	CORRENTES FLEXÍVEIS
4	C2	128	RED.	6.35 mm	1604	0.40	51.33	4.11	CORRENTES FLEXÍVEIS
5	D1	32	L	45x3	1538	3.08	98.43	8.86	CORRENTES RÍGIDAS
6	D2	32	L	45x3	1539	3.08	98.50	8.86	CORRENTES RÍGIDAS
7	E1	64	RED.	7.95 mm	1925	0.75	48.01	3.08	TIRANTES
8	T1	136	L	100x50x3	3615	17.03	2315.62	196.66	TERCAS
PESO TOTAL							3005.64	kgf	
ÁREA PINTURA							241.49	m²	

BARRAS DA TRELCA ESPACIAL

