




PROJETOS / PLANTAS / CROQUIS



SEINFRA

PREFEITURA DE
**SÃO GONÇALO
DO AMARANTE**

SECRETARIA DE INFRAESTRUTURA

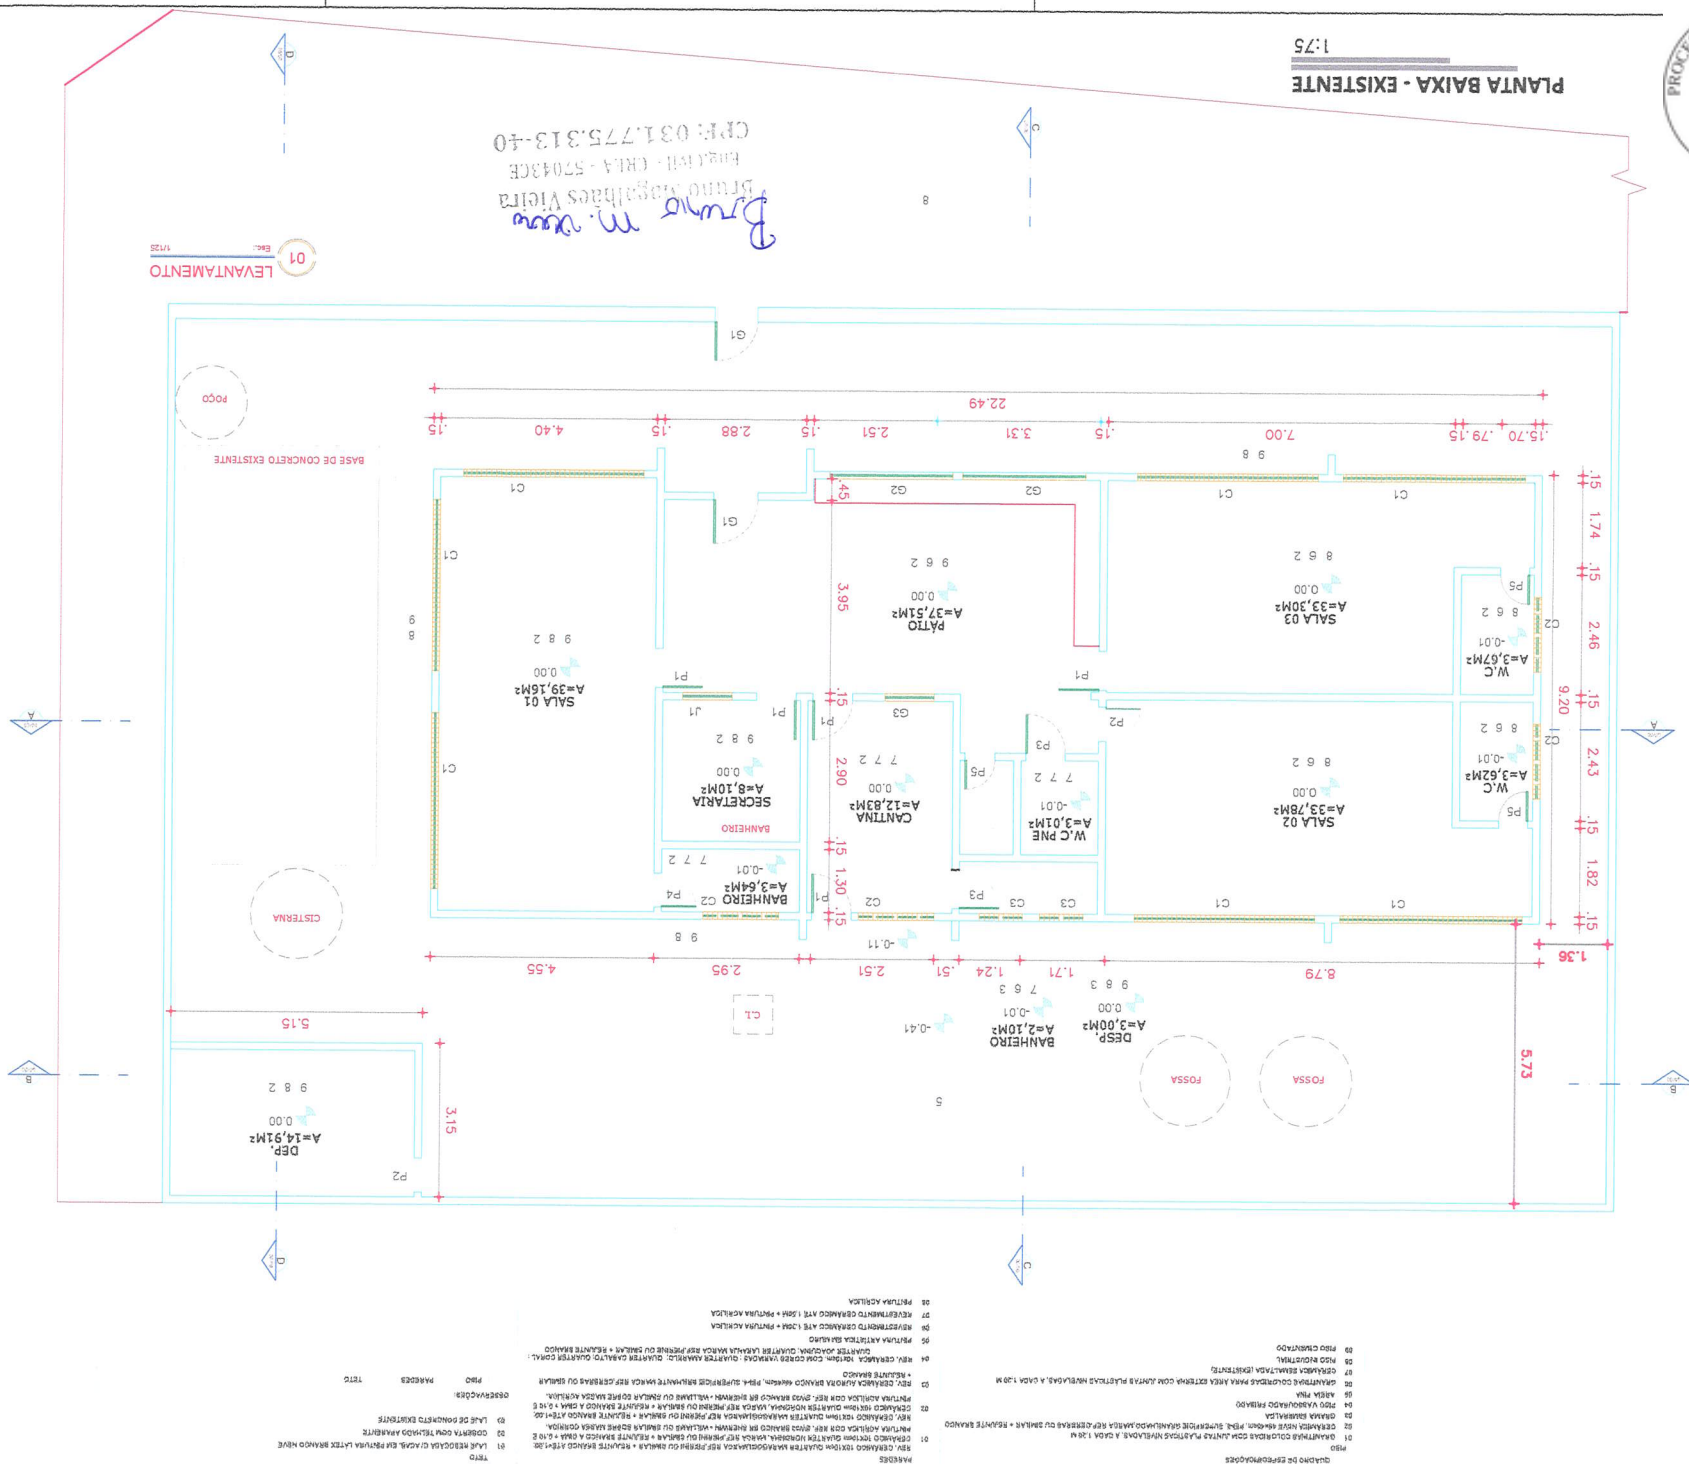



01	02	
01	02	5	



 PREFEITURA DE SÃO GONÇALO DO AMARANTE					
PROJETO ARQUITETÔNICO	PRANCHA				
CONTEÚDO PLANTA BAIXA HUMANIZADA (LAYOUT)					
02					
OBRA: REFORMA E AMPLIAÇÃO-CEU- MARIA HERCÍLIA PROPRIETÁRIO: SECRETARIA DA EDUCAÇÃO CNPJ: * ENDEREÇO: CÁGADO SÃO GONÇALO DO AMARANTE, CEARÁ,					
ÁREAS: <table style="width: 100%;"> <tr> <td style="width: 50%;"> ÁREA EXISTENTE: 224,40 m² </td> <td style="width: 50%;"> ÁREA DE COBERTA: 384,04 m² </td> </tr> <tr> <td> ÁREA À CONSTRUIR: 137,06 m² </td> <td> ÁREA TOTAL: 363,46 m² </td> </tr> </table>		ÁREA EXISTENTE: 224,40 m²	ÁREA DE COBERTA: 384,04 m²	ÁREA À CONSTRUIR: 137,06 m²	ÁREA TOTAL: 363,46 m²
ÁREA EXISTENTE: 224,40 m²	ÁREA DE COBERTA: 384,04 m²				
ÁREA À CONSTRUIR: 137,06 m²	ÁREA TOTAL: 363,46 m²				
TOTAL DE PAVIMENTOS: 1 PAVIMENTO					
TOTAL DE OCUPAÇÃO: 0,5774					
ESCALA 1,75					
DATA 21 DE SETEMBRO DE 2021					
DESENHO ARQUITETA. HYASMIN MORAES GOIS					
PROPRIETÁRIO _____					
RSP. TÉCNICO CAU _____					
HYASMIN MORAES GOIS ARQUITETA E URBANISTA CAU: A1681516					
APROVO PREFEITURA					

NAME:

10
12
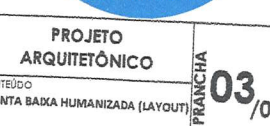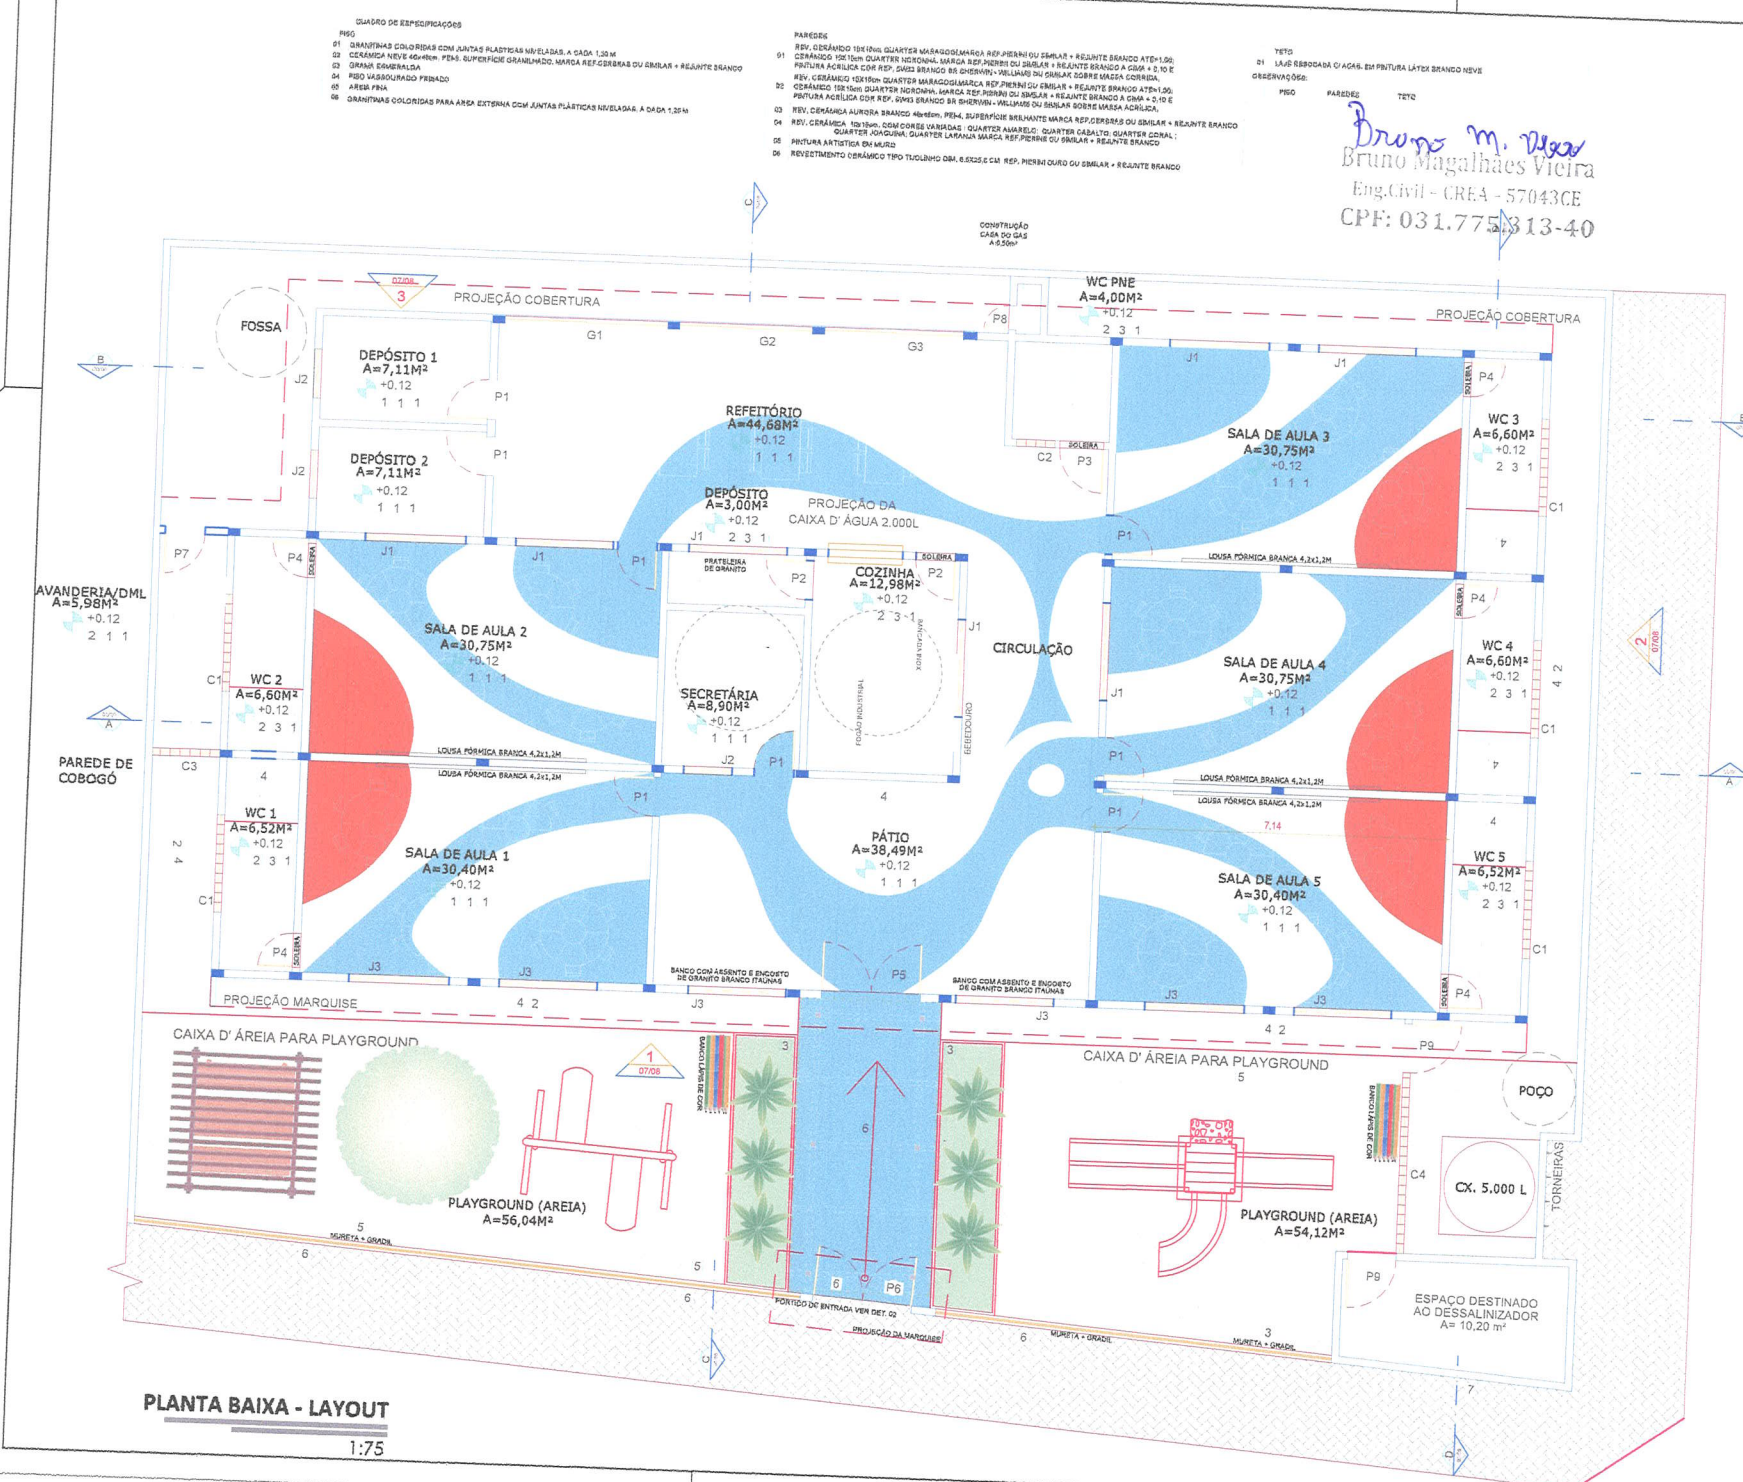

TEUDO
NTA BAIXA HUMANIZADA (LA


ÁREAS:	
ÁREA EXISTENTE: 224,40 m ²	ÁREA DE COBERTA: 384,04 m ²
ÁREA A CONSTRUIR: 139,06 m ²	ÁREA TOTAL: 363,46 m ²

TOTAL DE OCUPAÇÃO: 0,5774

ARQUITETA. HYASMIN MORAES GOIS

RESP. TÉCNICO
CAU

ARQUITETA E URBANISTA CAU: A1881515

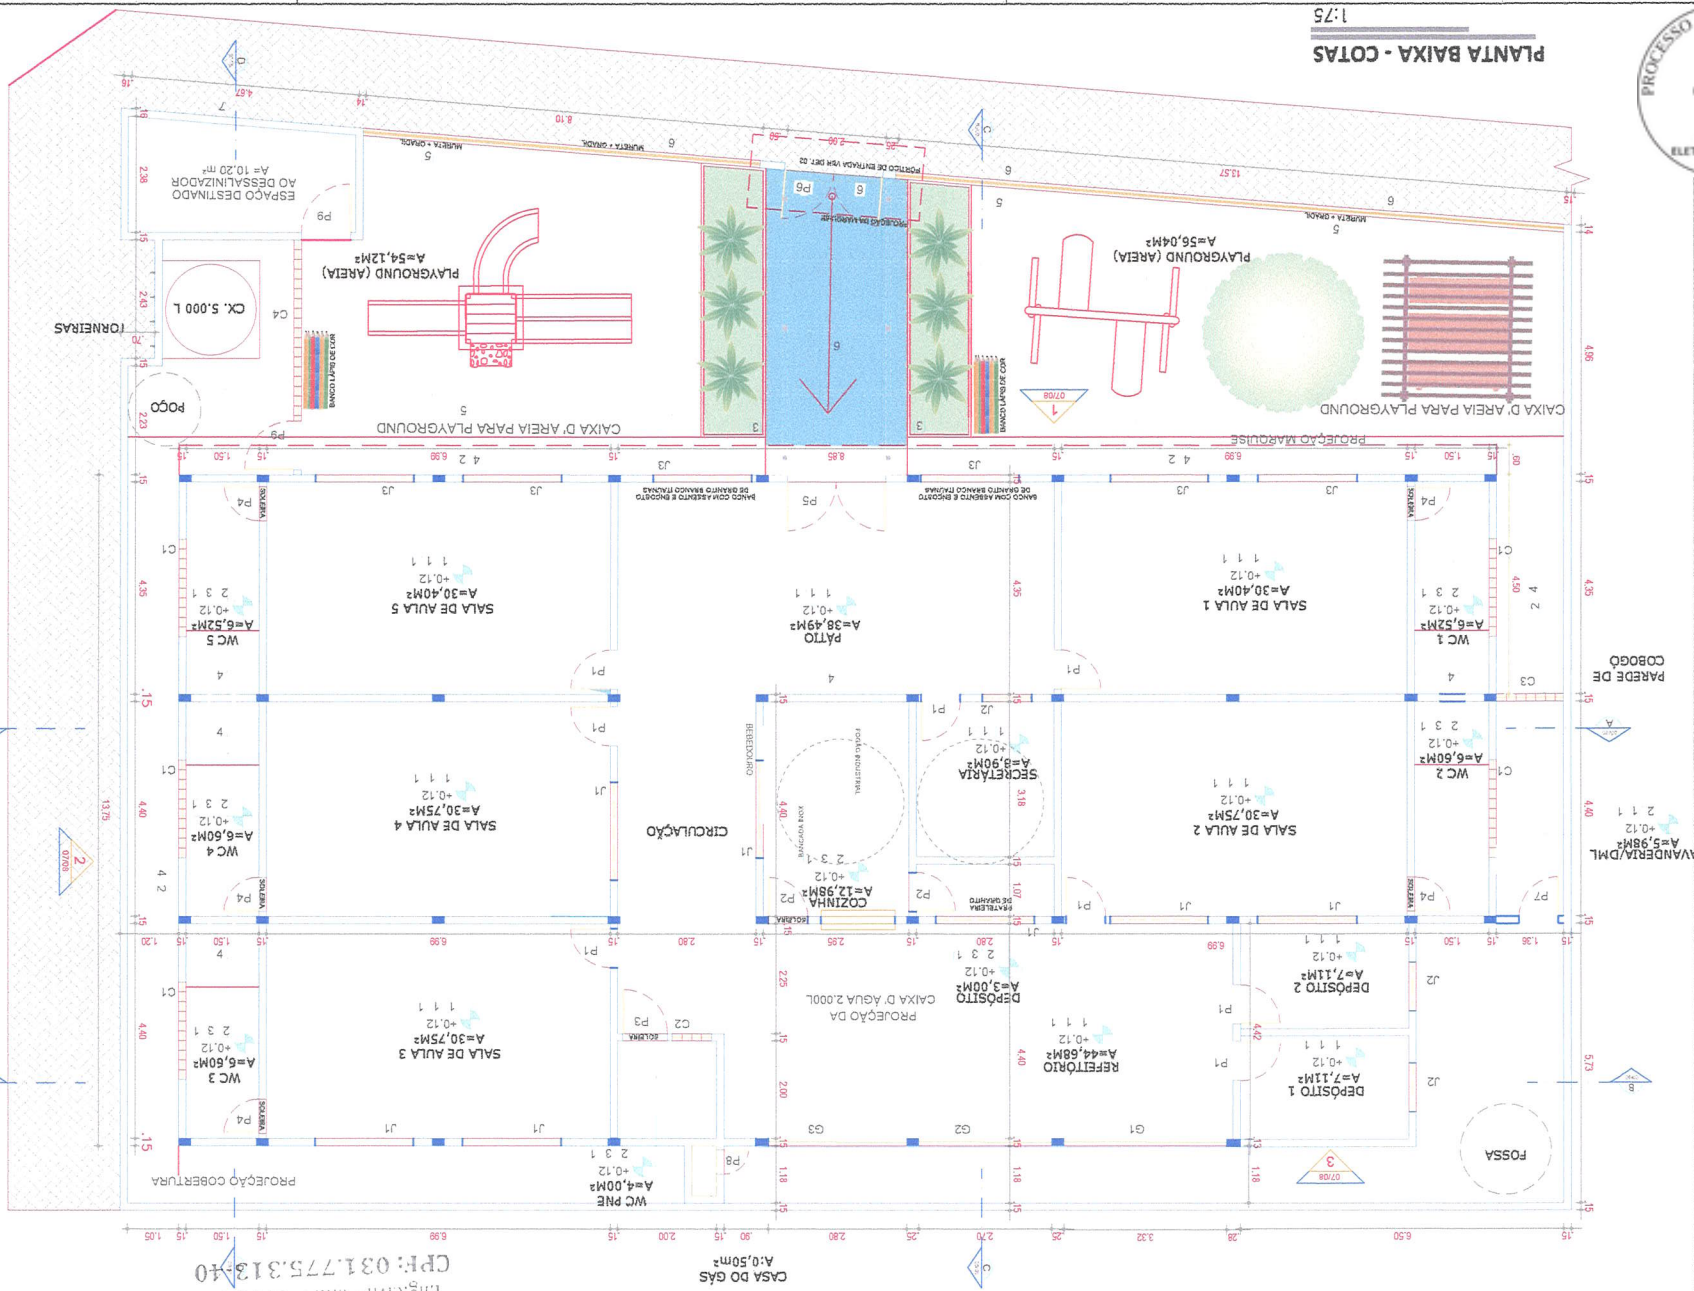[illegible]

Bruno Magalhães Vieira
Eng. Civil - CREA - 57043CE
CPF: 031.775.313-40

Year	Country	Value	Unit
2010	Algeria	2.00	1000
2011	Algeria	2.00	1000
PRANCHIA
04
80/08

MA E AMPLIAÇÃO-CED- MARIA HERCILIA : SECRETARIA DA EDUCAÇÃO

AGADO


ÁREA DE COBERTURA: 384,04 m²

VIENTOS: NTO

9


RUITEA, HYASMIN MORAES GOIS

HYASMIN MORAES GOIS
RUTETA E URBANISTA CAU: A1661616

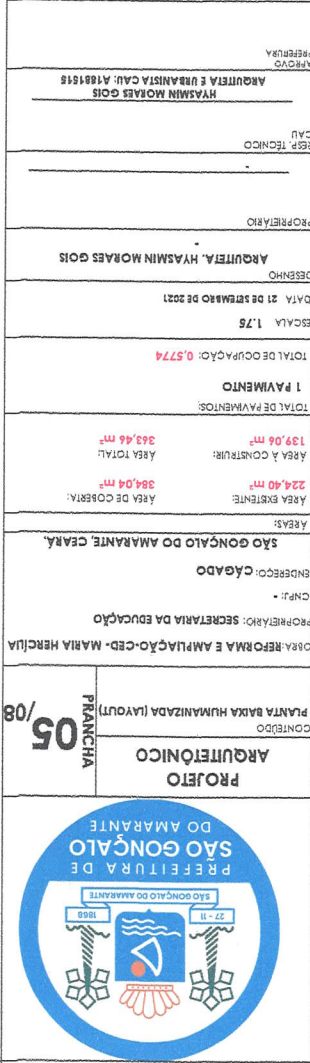


Year	Country	Value
2010	China	2,507,280
2009	China	2,300,230
2008	China	2,043,630
2007	China	1,552,120
2006	China	1,052,130
2005	China	1,000,100
2004	China	980,000
2003	China	960,000
2002	China	940,000
1956	China	20,000
1955	China	10,000
1954	China	5,000
1953	China	2,500
1952	China	1,250
1951	China	625
1950	China	312
1949	China	156
1948	China	78
1947	China	39
1946	China	19
1945	China	9
1944	China	4
1943	China	2
1942	China	1
1941	China	0
1940	China	0
Bruno M. V. V.
Bruno Magalhães Vieira
Eng. Civil - CREA - 57043CE
CPF: 031.775.313-40

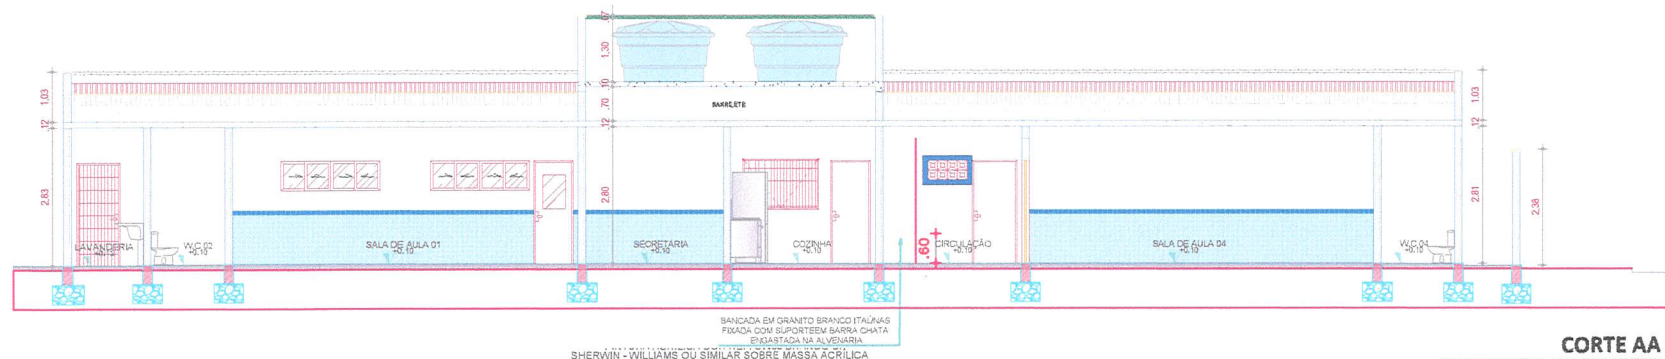


CORTE AA

1:75

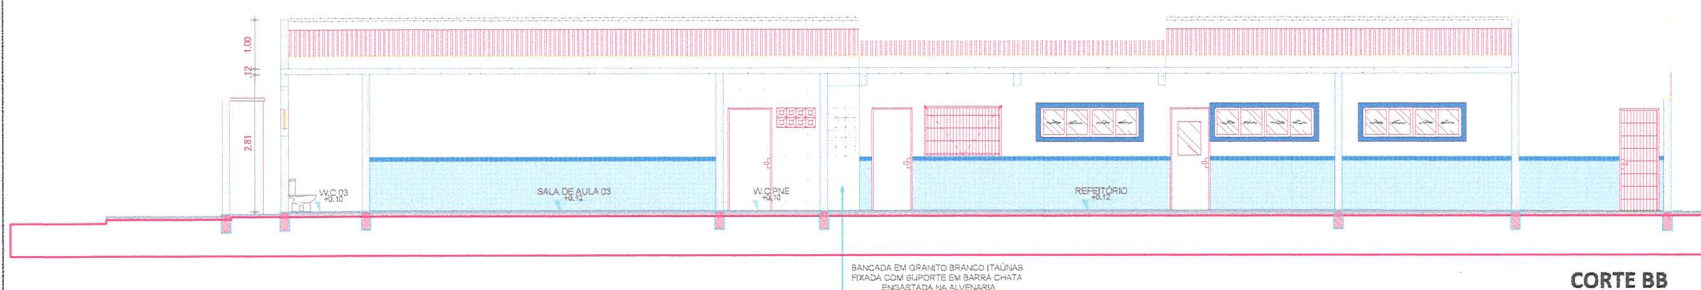


CORTE BB

1:75

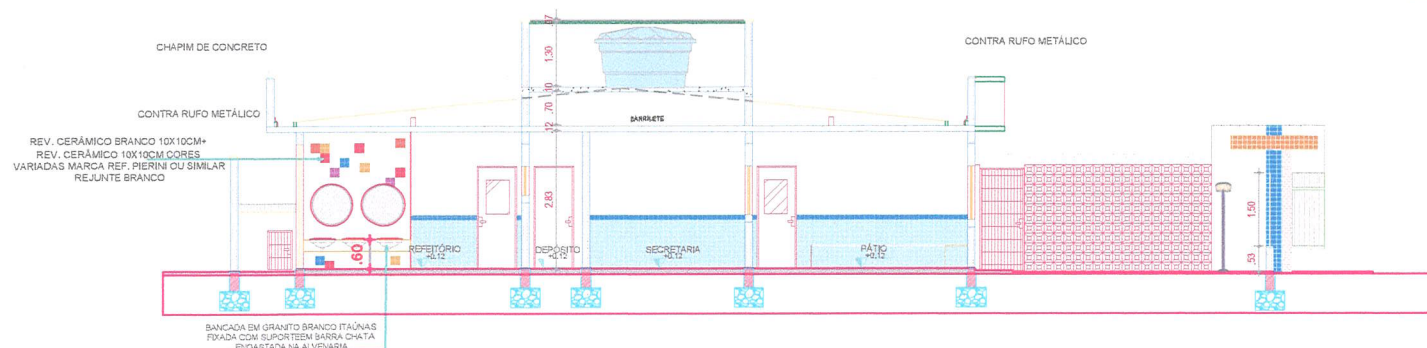

CORTE CC

1:75

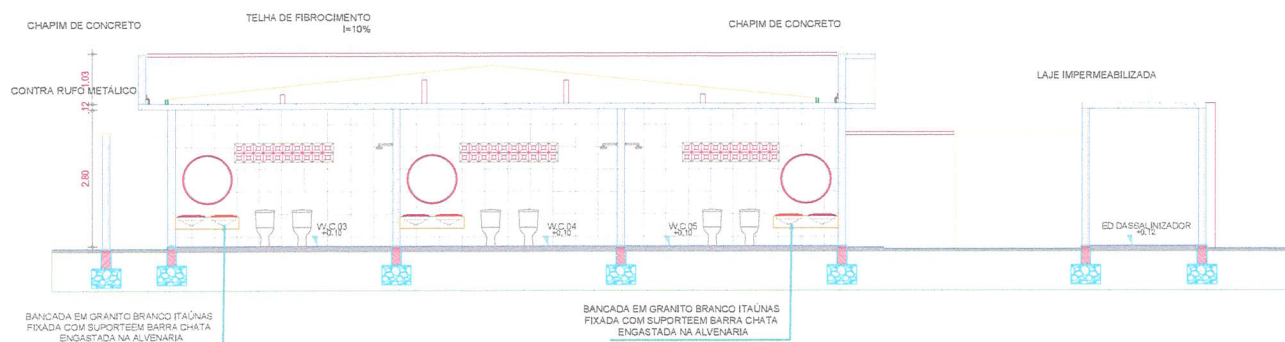

CORTE DD

1:75



PROJETO
ARQUITETÔNICO

CONTEÚDO
PLANTA BAIXA HUMANIZADA (LAYOUT)

FRANCHA 06/08

OBRA: REFORMA E AMPLIAÇÃO - CED - MARIA HERCÍLIA

PROPRIETÁRIO: SECRETARIA DA EDUCAÇÃO

CNPJ: -

ENDEREÇO: CAGADO

SÃO GONÇALO DO AMARANTE, CEARÁ.

ÁREAS:

ÁREA EXISTENTE: 224,40 m²

ÁREA DE COBERTA: 384,04 m²

ÁREA A CONSTRUIR: 139,06 m²

ÁREA TOTAL: 363,46 m²

TOTAL DE PAVIMENTOS:

1 PAVIMENTO

TOTAL DE OCUPAÇÃO: 0,5774

ESCALA 1:75

DATA 21 DE SETEMBRO DE 2021

DESENHO

ARQUITETA: HYASMIN MORAES GOIS
FRANCISCO CARDOSO

PROPRIETÁRIO

RESP. TÉCNICO
CAU

HYASMIN MORAES GOIS
ARQUITETA E URBANISTA CAU: A1081516

APPROVO
PREFEITURA

CHAPIM DE CONCRETO PINTURA ACRILICA COR
REF. SW33 BRANCO BR SHERWIN - WILLIAMS OU SIMILAR

PINTURA ACRILICA COR REF. SW33 BRANCO BR
SHERWIN - WILLIAMS OU SIMILAR SOBRE MASSA ACRILICA

MARQUISE COM .60CM COM ACABAMENTO
EM PINTURA COR REF. SW6959 FOLIA DE REIS
SHERWIN WILLIAMS OU SIMILAR

PINTURA ACRILICA COR REF. SW33 BRANCO BR
SHERWIN - WILLIAMS OU SIMILAR SOBRE MASSA ACRILICA

LETREIRO EM PVC
EXPANDIDO

REFLETORES (2)

CEDI MARIA HERCILIA

MARQUISE COM .60CM COM ACABAMENTO
EM PINTURA COR REF. SW6959 FOLIA DE R
SHERWIN WILLIAMS OU SIMILAR

PINTURA ACRILICA COR REF. SW33 BRANCO BR
SHERWIN - WILLIAMS OU SIMILAR SOBRE MASSA ACRILICA

REV. CERÂMICO 10x10cm CORES
VARIADAS MARCA REF. PIERINI OU
SIMILAR + REJUNTE BRANCO

ESTUQUE EXECUTADO COM TIJOLO BRANCO REBOCADO +
ACABAMENTO EM PINTURA COR REF. SW6892 CARNAVAL
SHERWIN WILLIAMS OU SIMILAR

PORTÃO COM TELA VAZADA
COM CORES DIVERSAS

FACHADA 01

1:75

ESTUQUE EXECUTADO COM TIJOLO BRANCO REBOCADO +
ACABAMENTO EM PINTURA COR REF. SW6959 FOLIA DE
REIS SHERWIN WILLIAMS OU SIMILAR

CHAPIM DE CONCRETO PINTURA ACRILICA COR
REF. SW33 BRANCO BR SHERWIN - WILLIAMS OU SIMILAR
PINTURA ACRILICA COR REF. SW33 BRANCO BR
SHERWIN - WILLIAMS OU SIMILAR SOBRE MASSA ACRILICA

CHAPIM DE CONCRETO PINTURA ACRILICA COR
REF. SW33 BRANCO BR SHERWIN - WILLIAMS OU SIMILAR

PINTURA COM .60CM
COR REF. SW6959 FOLIA DE REIS
SHERWIN WILLIAMS OU SIMILAR

PINTURA ACRILICA COR REF. SW33 BRANCO BR
SHERWIN - WILLIAMS OU SIMILAR SOBRE MASSA ACRILICA

REV. CERÂMICO 10x10cm CORES
VARIADAS MARCA REF. PIERINI OU
SIMILAR + REJUNTE BRANCO

MARQUISE COM .60CM COM ACABAMENTO
EM PINTURA COR REF. SW6959 FOLIA DE REIS
SHERWIN WILLIAMS OU SIMILAR

ALVENARIA COM .60CM COM ACABAMENTO
EM PINTURA COR REF. SW6959 FOLIA DE REIS
SHERWIN WILLIAMS OU SIMILAR

ESTUQUE EXECUTADO COM TIJOLO BRANCO REBOCADO +
ACABAMENTO EM PINTURA COR REF. SW6959 FOLIA DE
REIS SHERWIN WILLIAMS OU SIMILAR

ESTUQUE EXECUTADO COM TIJOLO BRANCO REBOCADO +
ACABAMENTO EM PINTURA COR REF. SW6892 CARNAVAL
SHERWIN WILLIAMS OU SIMILAR

FACHADA 02

1:75

PINTURA ACRILICA COR REF. SW33 BRANCO BR
SHERWIN - WILLIAMS OU SIMILAR SOBRE MASSA ACRILICA

CHAPIM DE CONCRETO PINTURA ACRILICA COR
REF. SW33 BRANCO BR SHERWIN - WILLIAMS OU SIMILAR

CHAPIM DE CONCRETO PINTURA ACRILICA
COR REF. SW33 BRANCO BR
SHERWIN - WILLIAMS OU SIMILAR

PINTURA COM .60CM COR
REF. SW6959 FOLIA DE REIS
SHERWIN WILLIAMS OU SIMILAR

PINTURA ACRILICA COR REF. SW33
BRANCO BR SHERWIN - WILLIAMS
OU SIMILAR SOBRE
MASSA ACRILICA

REV. CERÂMICO 10x10cm CORES
VARIADAS MARCA REF. PIERINI OU
SIMILAR + REJUNTE BRANCO

ESTUQUE EXECUTADO COM TIJOLO BRANCO REBOCADO +
ACABAMENTO EM PINTURA COR REF. SW6959 FOLIA DE
REIS SHERWIN WILLIAMS OU SIMILAR

ESTUQUE EXECUTADO COM TIJOLO BRANCO REBOCADO +
ACABAMENTO EM PINTURA COR REF. SW6959 FOLIA DE
REIS SHERWIN WILLIAMS OU SIMILAR

ESTUQUE EXECUTADO COM TIJOLO BRANCO REBOCADO +
ACABAMENTO EM PINTURA COR REF. SW6892 CARNAVAL
SHERWIN WILLIAMS OU SIMILAR

FACHADA 03

1:75

PINTURA COM .60CM COR
REF. SW6959 FOLIA DE REIS
SHERWIN WILLIAMS OU SIMILAR

PORTÃO DE ALUMINIO
VAZADO NA COR BRANCA

REV. CERÂMICO 10x10cm CORES
VARIADAS MARCA REF. PIERINI
OU SIMILAR + REJUNTE BRANCO

MARQUISE COM .60CM COM ACABAMENTO
EM PINTURA COR REF. SW6959 FOLIA DE REIS
SHERWIN WILLIAMS OU SIMILAR

ALVENARIA COM .60CM COM ACABAMENTO
EM PINTURA COR REF. SW6959 FOLIA DE REIS
SHERWIN WILLIAMS OU SIMILAR

ESTUQUE EXECUTADO COM TIJOLO BRANCO REBOCADO +
ACABAMENTO EM PINTURA COR REF. SW6959 FOLIA DE
REIS SHERWIN WILLIAMS OU SIMILAR

ESTUQUE EXECUTADO COM TIJOLO BRANCO REBOCADO +
ACABAMENTO EM PINTURA COR REF. SW6892 CARNAVAL
SHERWIN WILLIAMS OU SIMILAR

FACHADA 04

1:75



**PROJETO
ARQUITETÔNICO**

CONTEÚDO
PLANTA BAIXA HUMANIZADA (LAYOUT)

07/08

OBRA: REFORMA E AMPLIAÇÃO - CED. MARIA HERCILIA

PROPRIETÁRIO: SECRETARIA DA EDUCAÇÃO

CNPJ: *

ENDEREÇO: CAGADO

SÃO GONÇALO DO AMARANTE, CEARÁ.

ÁREAS:

ÁREA EXISTENTE:
224,40 m²

ÁREA DE COBERTA:
384,04 m²

ÁREA A CONSTRUIR:
139,06 m²

ÁREA TOTAL:
363,46 m²

TOTAL DE PAVIMENTOS:

1 PAVIMENTO

TOTAL DE OCUPAÇÃO: **0,5774**

ESCALA **1:75**

DATA **21 DE SETEMBRO DE 2021**

DESENHO

ARQUITETA. HYASMIN MORAES GOIS

PROPRIETÁRIO


RESP. TÉCNICO
CAU

HYASMIN MORAES GOIS
ARQUITETA E URBANISTA CAU: A1681616


APROVO
PREFEITURA

	LUMINÁRIA DE SOBREPÔR COM REFLETORES PARA 2 LED'S TUBULARES DE 20W
	LUMINÁRIA PENDENTE EM LED CORPO E REFLETOR EM ALUMÍNIO POTÊNCIA MÁXIMA 100W
	LUMINÁRIA DE EMBUTIR SIMPLES PARA UMA LÂMPADA LED 18W

Bruno M. Vieira
Bruno Magalhães Vieira
Eng. Civil - CREA - 57043CE
CPF: 031.775.313-40

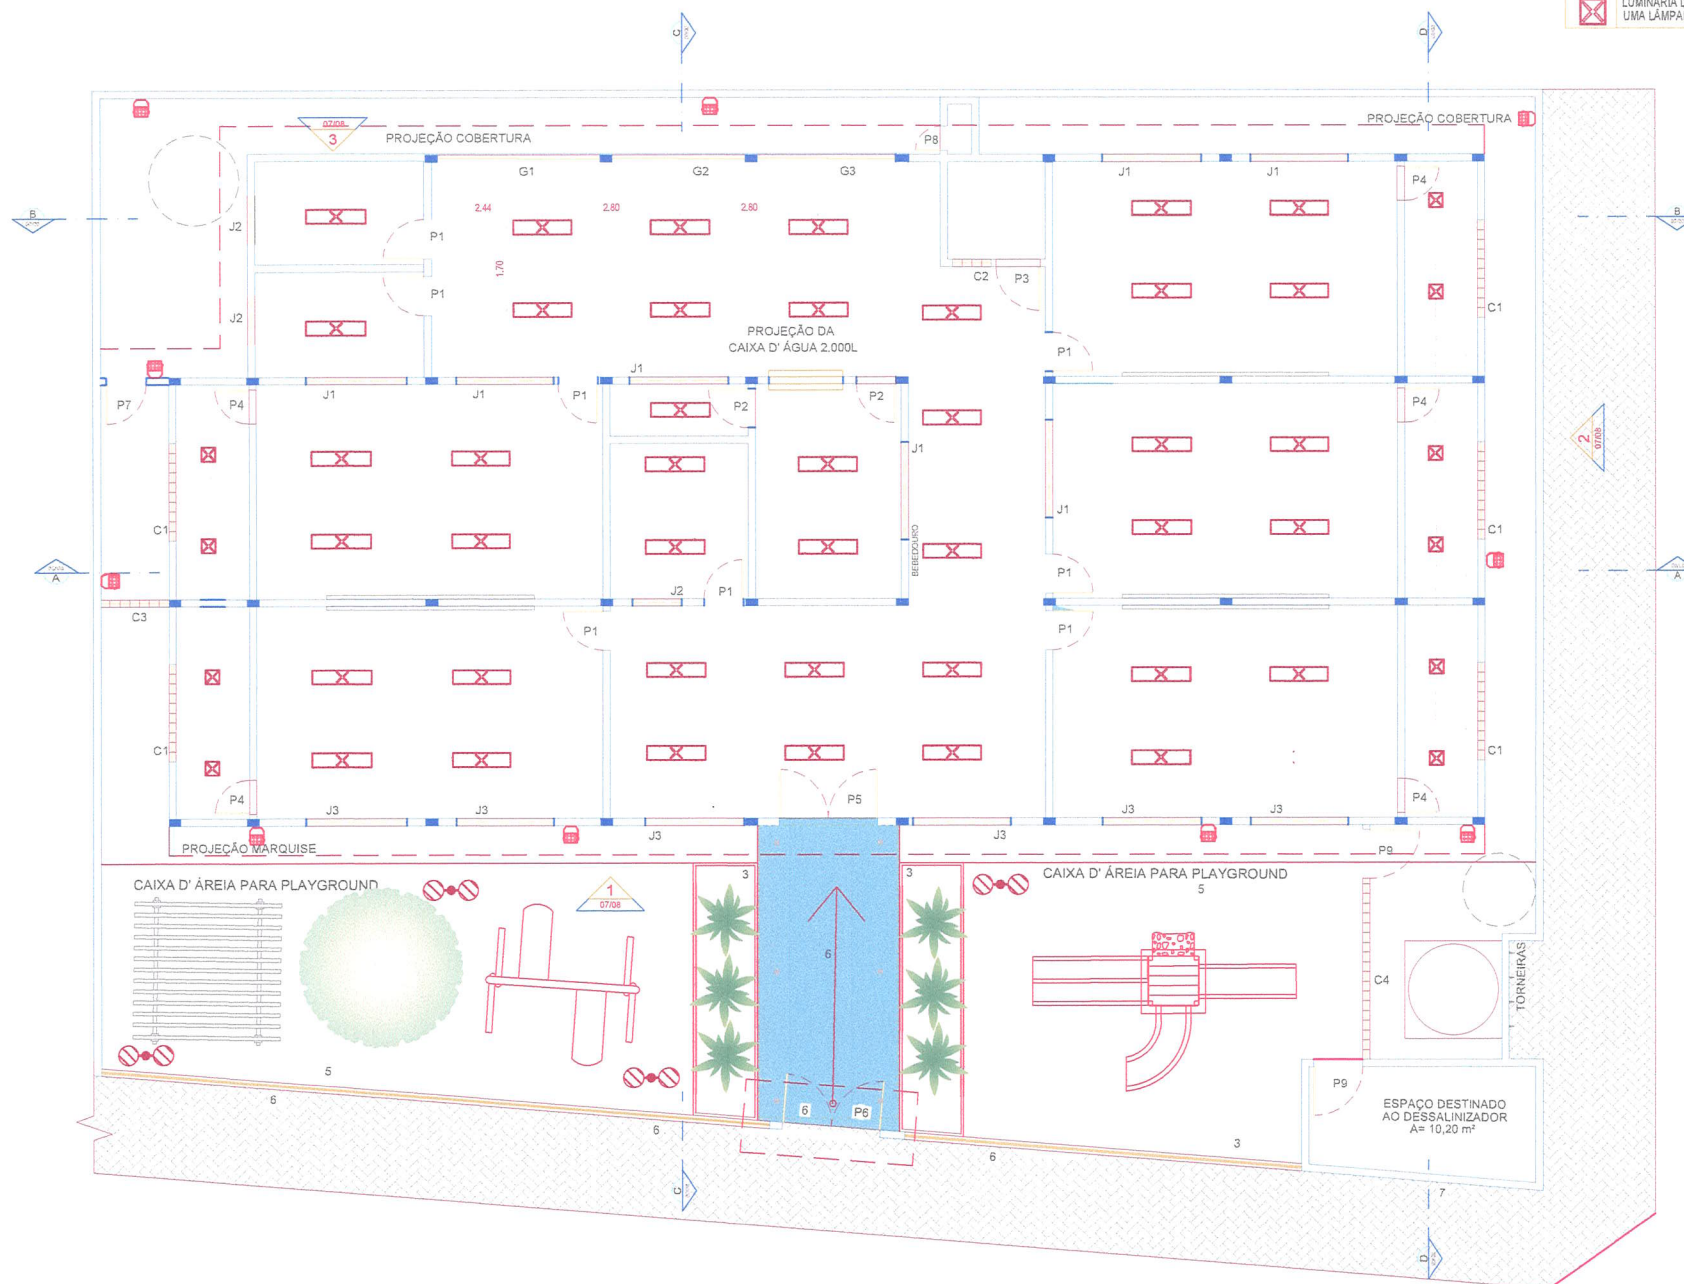

PROJETO ARQUITETÔNICO		PRANCHA 08 /08
CONTEÚDO LUMINOTÉCNICO		
OBRA: REFORMA E AMPLIAÇÃO- CED- MARIA HERCÍLIA		
PROPRIETÁRIO: SECRETARIA DA EDUCAÇÃO		
CNPJ: *		
ENDEREÇO: CAGADO		
SÃO GONÇALO DO AMARANTE, CEARÁ.		
ÁREAS:		
ÁREA EXISTENTE: 224,40 m²	ÁREA DE COBERTA: 384,04 m²	
ÁREA A CONSTRUIR: 139,06 m²	ÁREA TOTAL: 363,46 m²	
TOTAL DE PAVIMENTOS: 1 PAVIMENTO		
TOTAL DE OCUPAÇÃO: 0,5774		
ESCALA 1:75		
DATA 21 DE SETEMBRO DE 2021		
DESENHO ARQUITETA. HYASMIN MORAES GOIS		
PROPRIETÁRIO		
RESP. TÉCNICO CAU		
HYASMIN MORAES GOIS ARQUITETA E URBANISTA CAU: A1881515		
APROVO PREFEITURA		

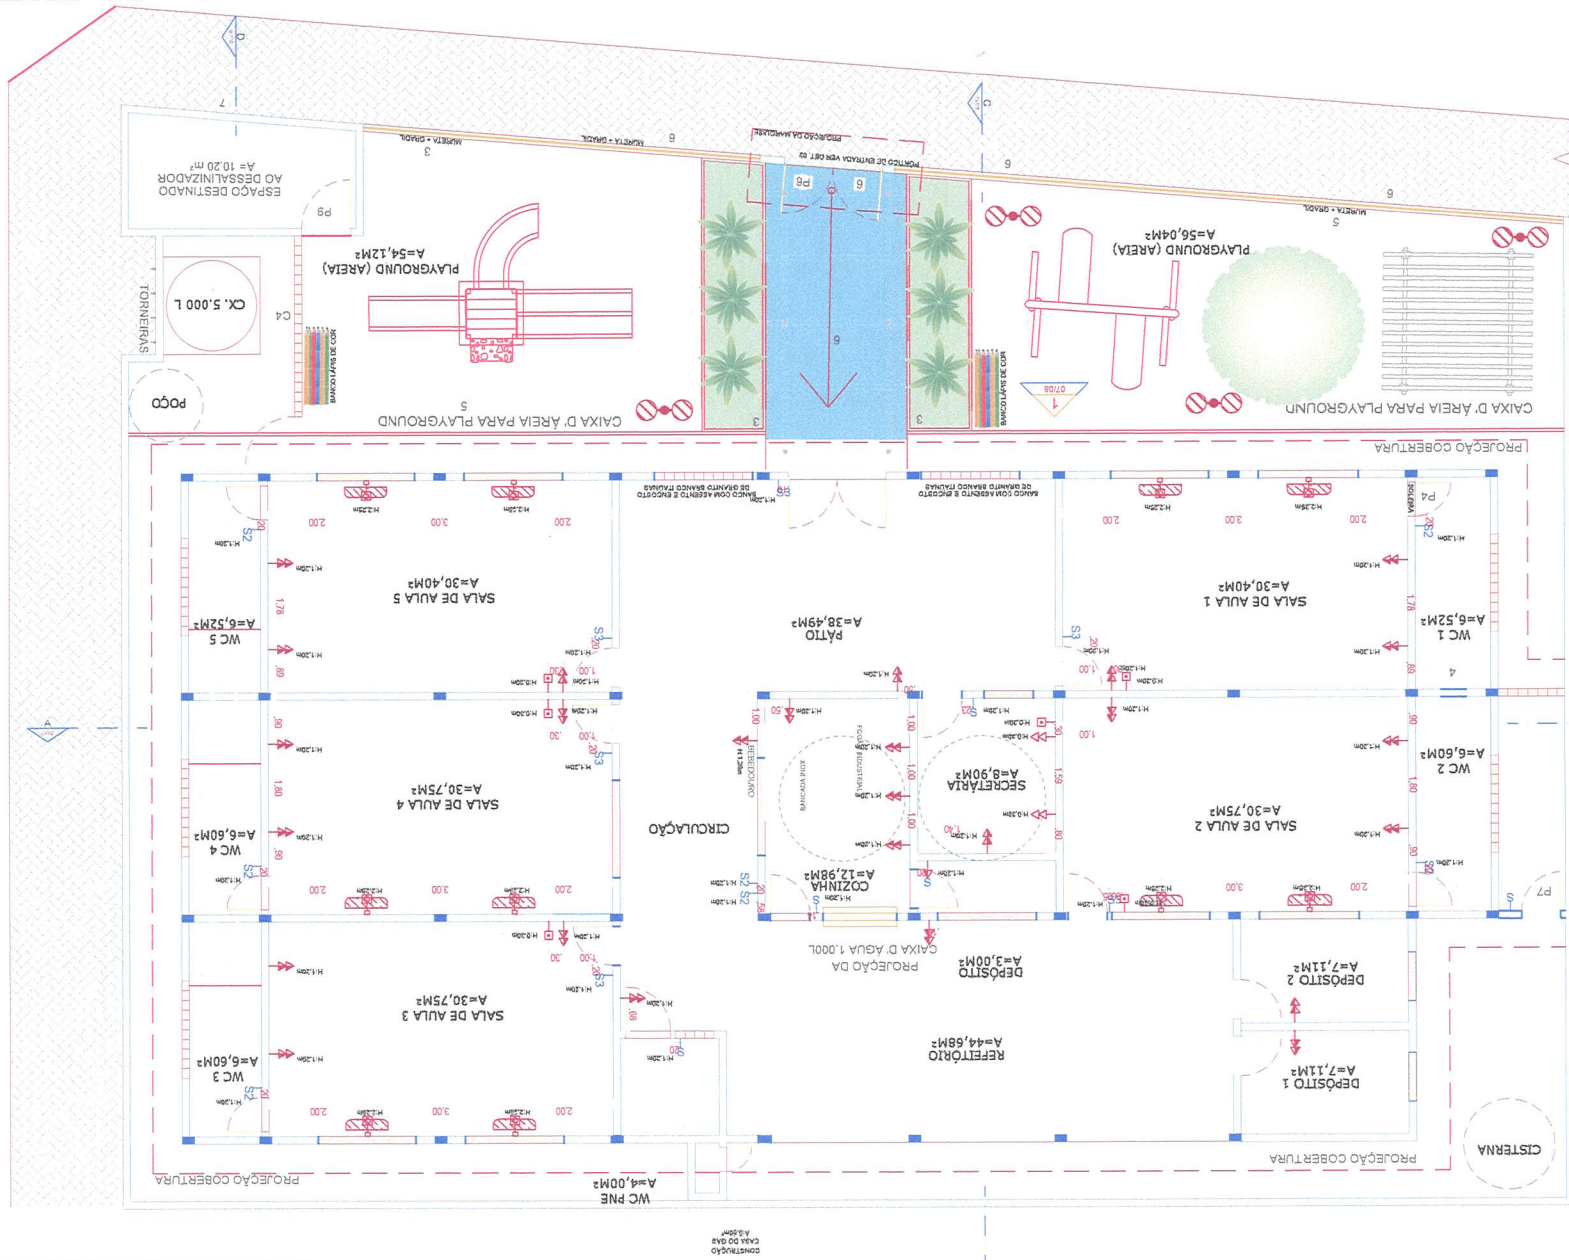

SÍMBOLO	DESCRIÇÃO - ESPECIFICAÇÃO	LEGENDA PONTOS ELÉTRICOS	
		UNIVERSAL (P+7) 10A-250V- HINDICADO NO DESENHO	TOMADA DE CORRENTE UNIVERSAL (P+7) 10A-250V- HINDICADO NO DESENHO
□	INTERUPÇÃO SIMPLES 10A 250V - H=120CM PISO EM CAIXA 6X72	□	INTERUPÇÃO DE DUAS SEÇÕES 10A-250V- H=120 DO PISO EM CAIXA 6X72
□	PONTO DE ENERGIA E DRENAGEM (PISO PARA TIPO RUT)	□	PONTO DE INTERMIO HINDICADO NO DESENHO
□	08A. 01	□	INTERUPÇÃO DE TRÊS SEÇÕES 10A-250V- H=120 DO PISO EM CAIXA 6X72



PROJETO
ARQUITETÔNICO

CONTÊDIDO

Pontos elétricos e de drenagem

COORDENADOR: MARIA HERCULIA

COORDENADOR: MARIA HERCULIA

Elemento	Volume	Superfície	Área
CA-50	1.000	1.000	1.000
CA-60	1.000	1.000	1.000
CA-70	1.000	1.000	1.000
CA-80	1.000	1.000	1.000
CA-90	1.000	1.000	1.000
CA-100	1.000	1.000	1.000

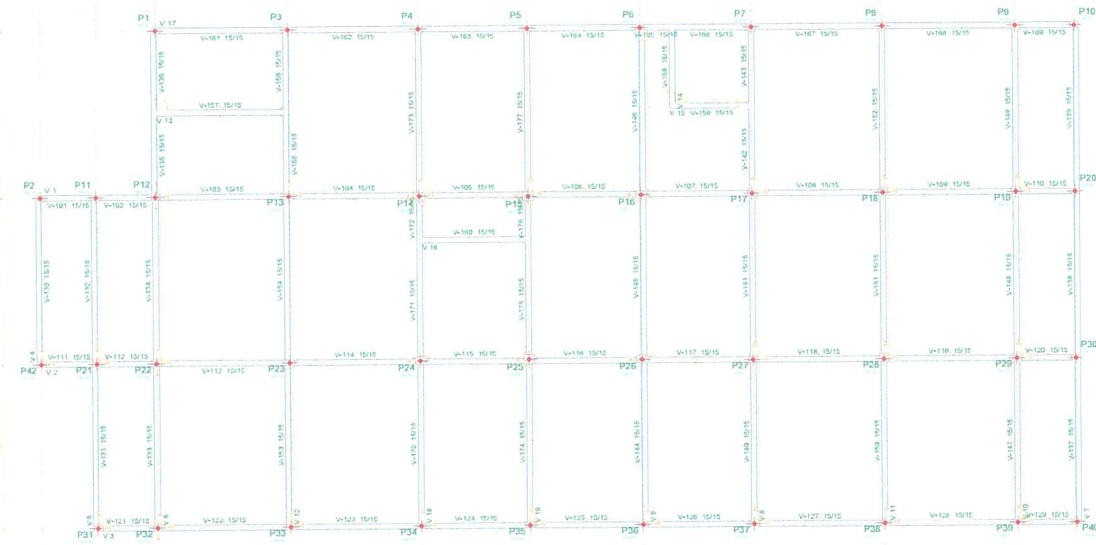

Elemento	Pos. Dim. Q.	Quantidade	Comprimento (m)	Volume (m³)	Área (m²)
CA-50	1 010 1	1	100	100	100
CA-60	1 010 1	1	100	100	100
CA-70	1 010 1	1	100	100	100
CA-80	1 010 1	1	100	100	100
CA-90	1 010 1	1	100	100	100
CA-100	1 010 1	1	100	100	100

Pilares que nascem em Telhado e chegam em Cobertura Barreira
Concreto: C25, em geral
Apo das barras: CA-50 e CA-60
Apo das estacas: CA-50 e CA-60




Quantidade de pilares
Escala 1:50
Concreto: C25, em geral
Apo das barras: CA-50 e CA-60
Apo das estacas: CA-50 e CA-60

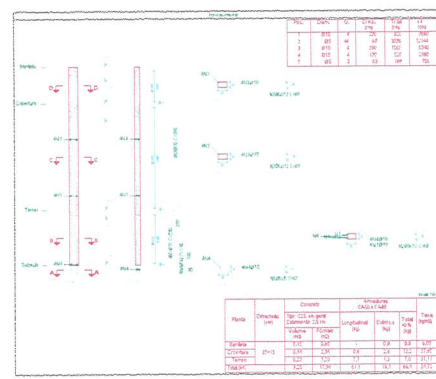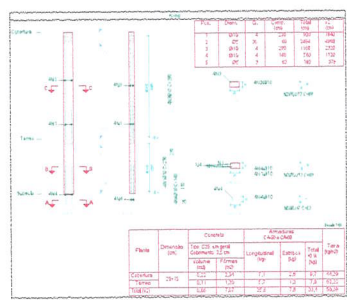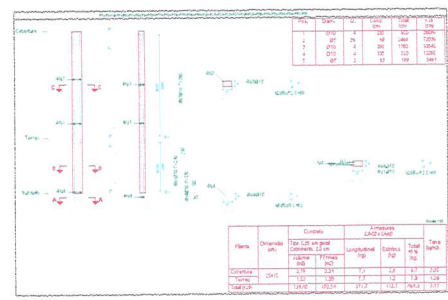

Resumo Apo	Comp. total (m)	Peso (kg)	Total
CA-50	1214,5	748	748
CA-60	130,4	126	126
CA-70	1452,7	228	228
Total		1102	

ATENÇÃO:
OBSERVAÇÕES:
NOTAS:

Bruno M. Vello
Bruno Magalhães Vieira
Eng. Civil - CREA - 57043CE
CPF: 031.775.313-40

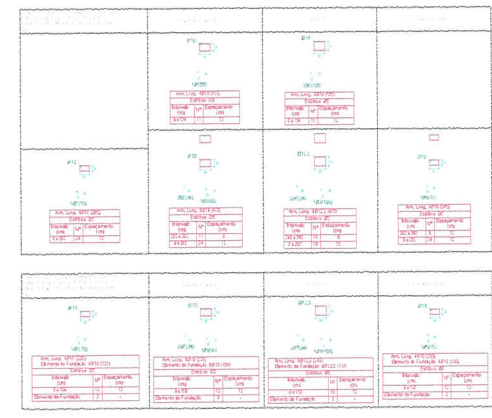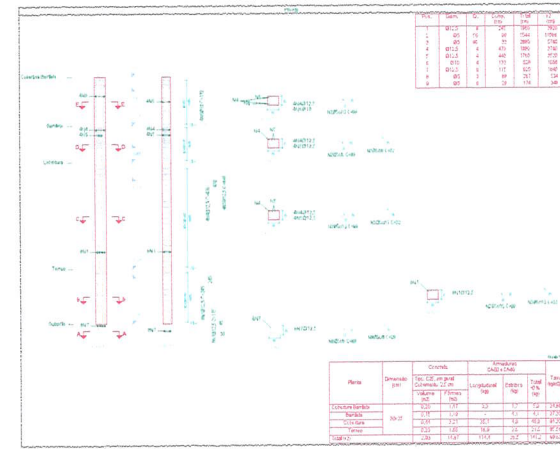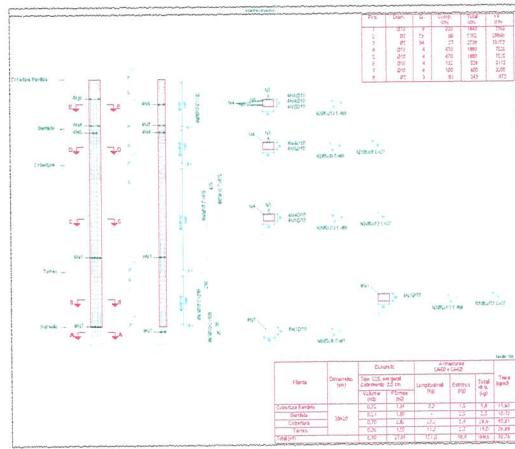

NOTAS:

REFERÊNCIAS:

PLANTA DE DETALHAMENTO



BRUNO M. VELLO
BRUNO MAGALHÃES VIEIRA
Eng. Civil - CREA - 57043CE
CPF: 031.775.313-40

QWZT-124	QWZT-124	201-01	201-01	201-01	201-01
QWZT-125	QWZT-125	201-02	201-02	201-02	201-02
QWZT-126	QWZT-126	201-03	201-03	201-03	201-03
QWZT-286	QWZT-286	201-163	201-163	201-163	201-163
QWZT-287	QWZT-287	201-164	201-164	201-164	


V30
30
Aren. asp. 2012.5 CA-50
Aren. w/ 2012.5 CA-50
Exhibos. 1706.3 CA-50/15

021 880243
2014

Resumo Aço Substância	Comp. total	Resíduo (kg)	Total
CA-50	05.3	2	470
CA-60	01.0	396	15
CA-60	012.5	69.4	
CA-60	05	87.8	
Total			465

[illegible]

CPF: 031.775.313-40
RUA: RUA - 57043CE
BRUNO MAGALHÃES VIEIRA

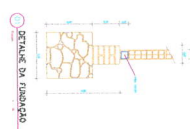

Exercises	Problems	Points	Time	Day	Day
7.1	1	10	10	10	10
	2	10	10	10	10
	3	10	10	10	10
	4	10	10	10	10
	5	10	10	10	10
7.2	1	10	10	10	10
	2	10	10	10	10
	3	10	10	10	10
	4	10	10	10	10
	5	10	10	10	10
7.3	1	10	10	10	10
	2	10	10	10	10
	3	10	10	10	10
	4	10	10	10	10
	5	10	10	10	10
7.4	1	10	10	10	10
	2	10	10	10	10
	3	10	10	10	10
	4	10	10	10	10
	5	10	10	10	10
7.5	1	10	10	10	10
	2	10	10	10	10
	3	10	10	10	10
	4	10	10	10	10
	5	10	10	10	10
7.6	1	10	10	10	10
	2	10	10	10	10
	3	10	10	10	10
	4	10	10	10	10
	5	10	10	10	10
7.7	1	10	10	10	10
	2	10	10	10	10
	3	10	10	10	10
	4	10	10	10	10
	5	10	10	10	10
7.8	1	10	10	10	10
	2	10	10	10	10
	3	10	10	10	10
	4	10	10	10	10
	5	10	10	10	10
7.9	1	10	10	10	10
	2	10	10	10	10
	3	10	10	10	10
	4	10	10	10	10
	5	10	10	10	10
7.10	1	10	10	10	10
	2	10	10	10	10
	3	10	10	10	10
	4	10	10	10	10
	5	10	10	10	10



Resumo dos Dados das vigas	Campo: total (m)	Peso (kg)	Total
CA-50	210	1051,7	667
CA-60	295	862,0	124
Total			801

Descrição das vigas
Concreto: C25; em geral
Apó das barras: CA-50 e CA-60
Apó das armaduras: CA-50 e CA-60
Escala vigas 1:50
Escala sapatas 1:50
Escala itenerários 1:50

Desenho de vigas
Concreto: C25, em geral
Aço das barras: CA-50 e CA-60
Aço dos estribos: CA-50 e CA-60
Escala vigas 1:50
Escala seções 1:50
Escala aberturas 1:50

Bruce M. Weiss
Bruno Magalhães Vieira
HQ4741 - QUA - 57043CE
Q77-031.775.313-40

Bruno Magalhães Vieira
Eng. Civil - CREA - 57043CE
CPF: 031.775.313-40

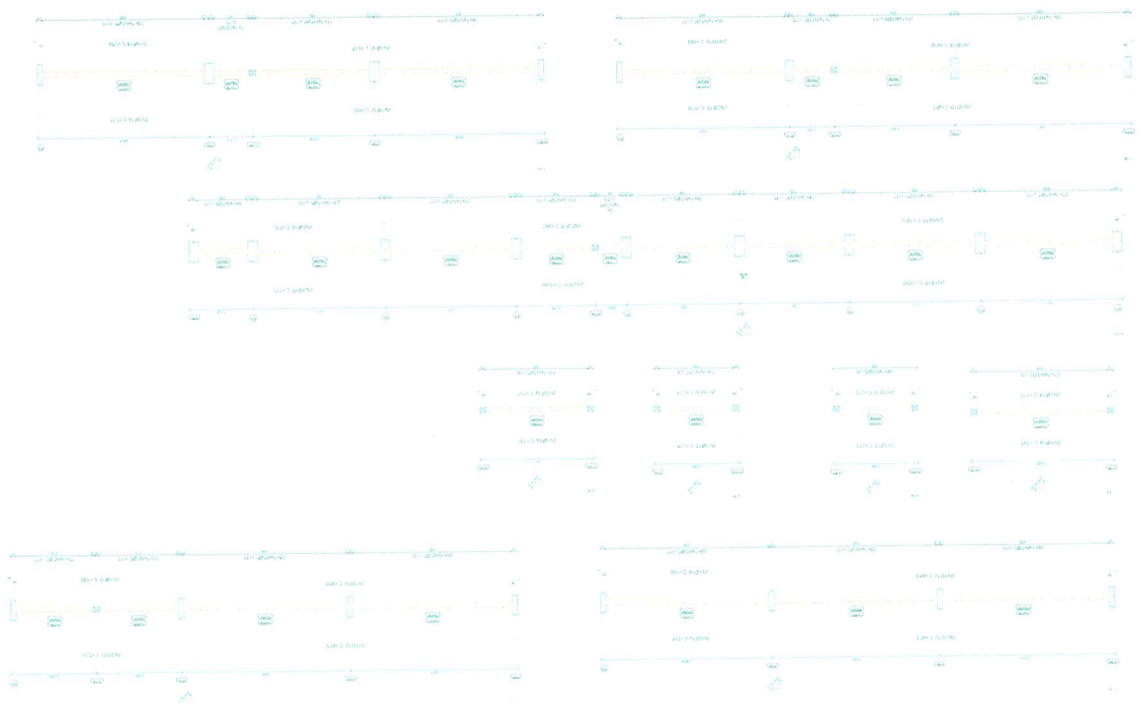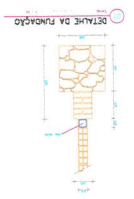


Comprova o CCE em grau
Adequado para o CCE e CCE
Adequado para o CCE e CCE
Adequado para o CCE e CCE
Adequado para o CCE e CCE

Item	Descrição	Quantidade	Valor Unitário	Valor Total
1	...	...	...	...
2	...	...	...	...
NOTAS:
1. O projeto foi elaborado com base nas informações fornecidas pelo cliente.
2. O projeto não se responsabiliza por danos ou prejuízos decorrentes de uso indevido das informações.
3. O projeto não se responsabiliza por danos ou prejuízos decorrentes de uso indevido das informações.

CH	CHUVEIRO
BB	BENEDOURO
TO	TANQUE DE L
PIA	PIA DE COZIN
CDA	CAIXA D'ÁGUA

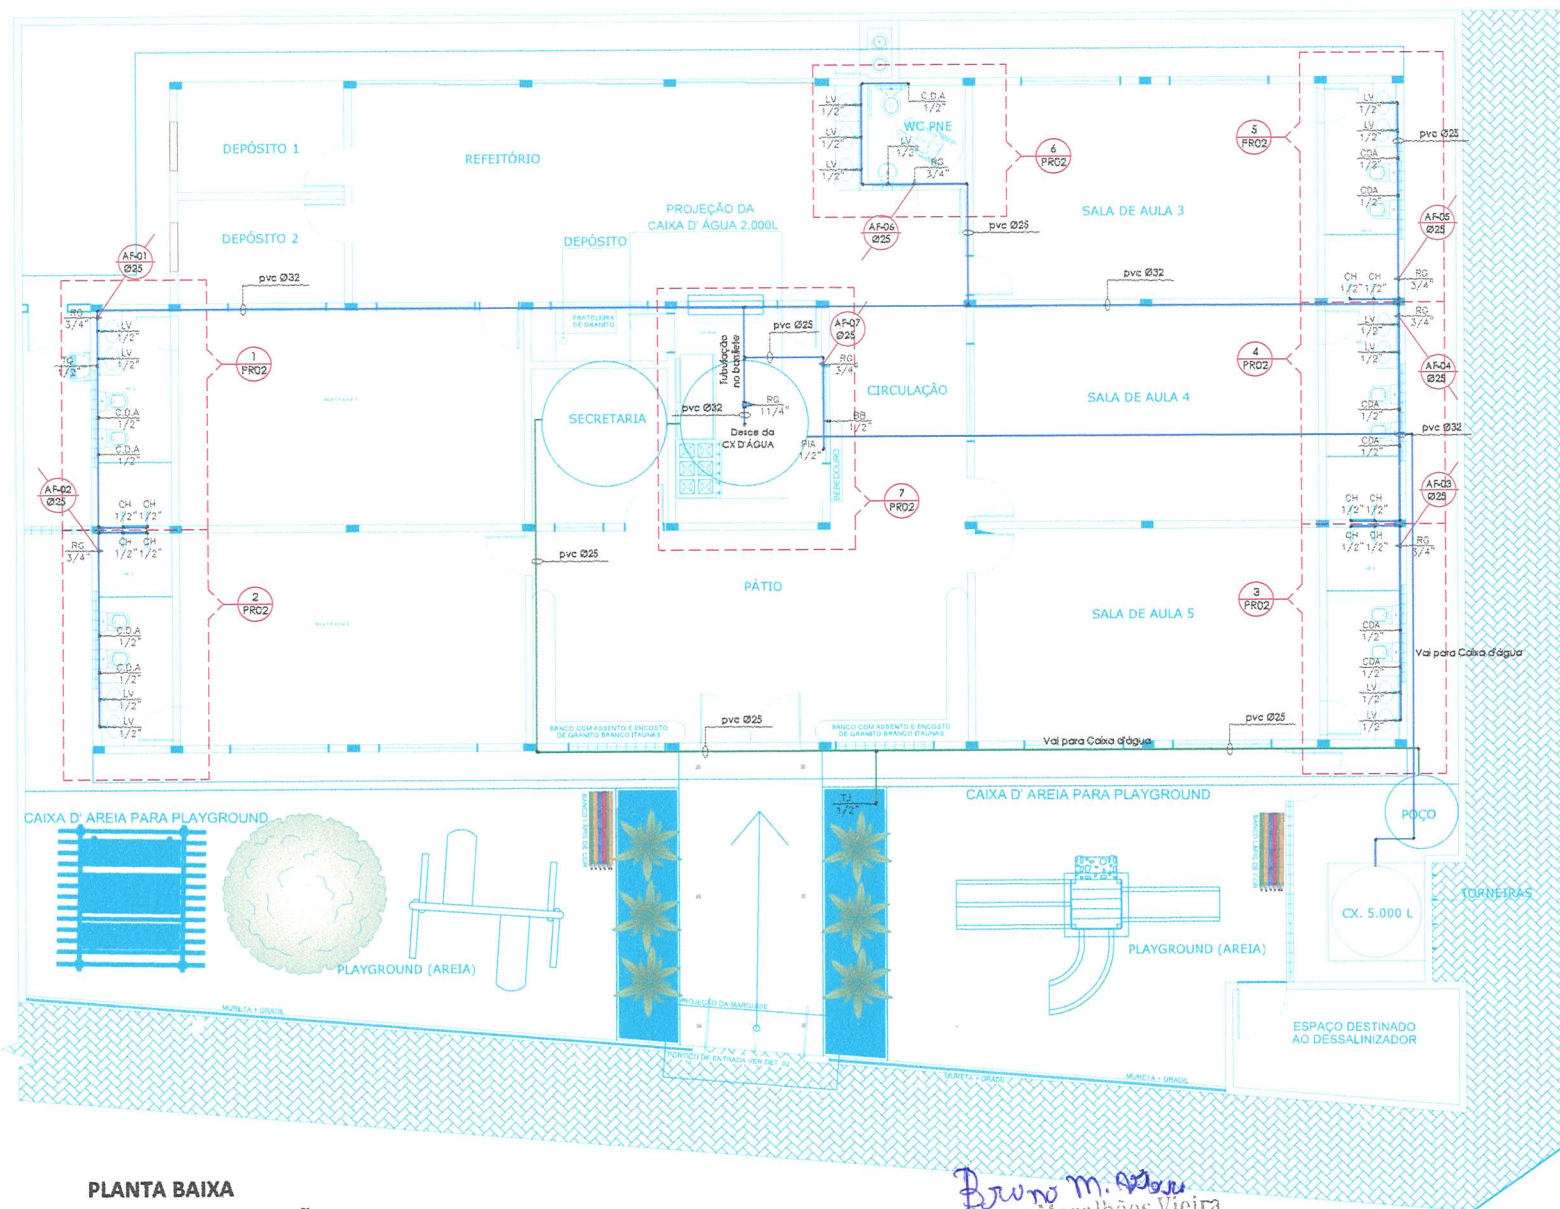

PLANTA BAIXA
(ESQUEMA TUBULAÇÃO)

1:75

Bruno M. Magalhães Vieira
Bruno Magalhães Vieira
Eng. Civil - CREA - 57043CE
CPF: 031.775.313-40



PROJETO
HIDRÁULICO

CONTEÚDO
PLANTA BAIXA

PRANCHA
01/02

OBRA: REFORMA E AMPLIAÇÃO - CEDI - MARIA HERCÍLIA
PROPRIETÁRIO: SECRETARIA DA EDUCAÇÃO

CNPJ: *
ENDEREÇO: CÁGADO

SÃO GONÇALO DO AMARANTE, CEARÁ.

ÁREAS:	
ÁREA EXISTENTE: 224,40 m²	ÁREA DE COBERTA: 384,04 m²
ÁREA A CONSTRUIR: 139,06 m²	ÁREA TOTAL: 343,46 m²

TOTAL DE PAVIMENTOS:

1 PAVIMENTO

TOTAL DE OCUPAÇÃO: 0,5774

ESCALA 1:75

DATA 21 DE SETEMBRO DE 2021

DESENHO

FRANCISCO CARDOSO

PROPRIETÁRIO

RESP. TÉCNICO
CAU

HYASMIN MORAES GOIS
ARQUITETA E URBANISTA CAU: A1881515

APROVO
PREFEITURA

RP	REGISTRO PRESSÃO	1.10
RG	REGISTRO GAVETA	1.80
LV	LAVATÓRIO	0.80
GH	CHUVEIRO	2.10
SB	BEBEDOURO	0.75
TC	TANQUE DE LAVAR ROUPA	0.90
PIA	PIA DE COZINHA	1.10
COA	CAIXA DESGARGA ACOPLADA	0.30

AF-4
Ø25

DETALHE-ISO 04

1:25

AF-3
Ø25

DETALHE-ISO 03

1:25

AF-1
Ø25

DETALHE-ISO 01

1:25

AF-2
Ø25

DETALHE-ISO 02

1:25

AF-5
Ø25

DETALHE-ISO 05

1:25

DETALHE-ISO 07

1:25

Bruno m. Vieira
Bruno Magalhães Vieira
Eng. Civil - CREA - 57043CE
CPF: 031.775.313-40



PROJETO HIDRÁULICO

CONTEÚDO
PLANTA BAIXA (DET. ISOMÉTRICOS)

PRANCHAS
02/02

OBRA: REFORMA E AMPLIAÇÃO-CED- MARIA HERCÍLIA

PROPRIETÁRIO: SECRETARIA DA EDUCAÇÃO

CNPJ: *

ENDEREÇO: CAGADO

SÃO GONÇALO DO AMARANTE, CEARÁ.

ÁREAS:

ÁREA EXISTENTE:
224,40 m²

ÁREA DE COBERTA:
384,04 m²

ÁREA A CONSTRUIR:
139,06 m²

ÁREA TOTAL:
363,46 m²

TOTAL DE PAVIMENTOS:

1 PAVIMENTO

TOTAL DE OCUPAÇÃO: 0,5774

ESCALA 1:25

DATA 21 DE SETEMBRO DE 2021

DESENHO


FRANCISCO CARDOSO

PROPRIETÁRIO

RESP. TÉCNICO
CAU

HYASMIN MORAES GOIS
ARQUITETA E URBANISTA CAU: A1881516

APROVADO
PREFEITURA

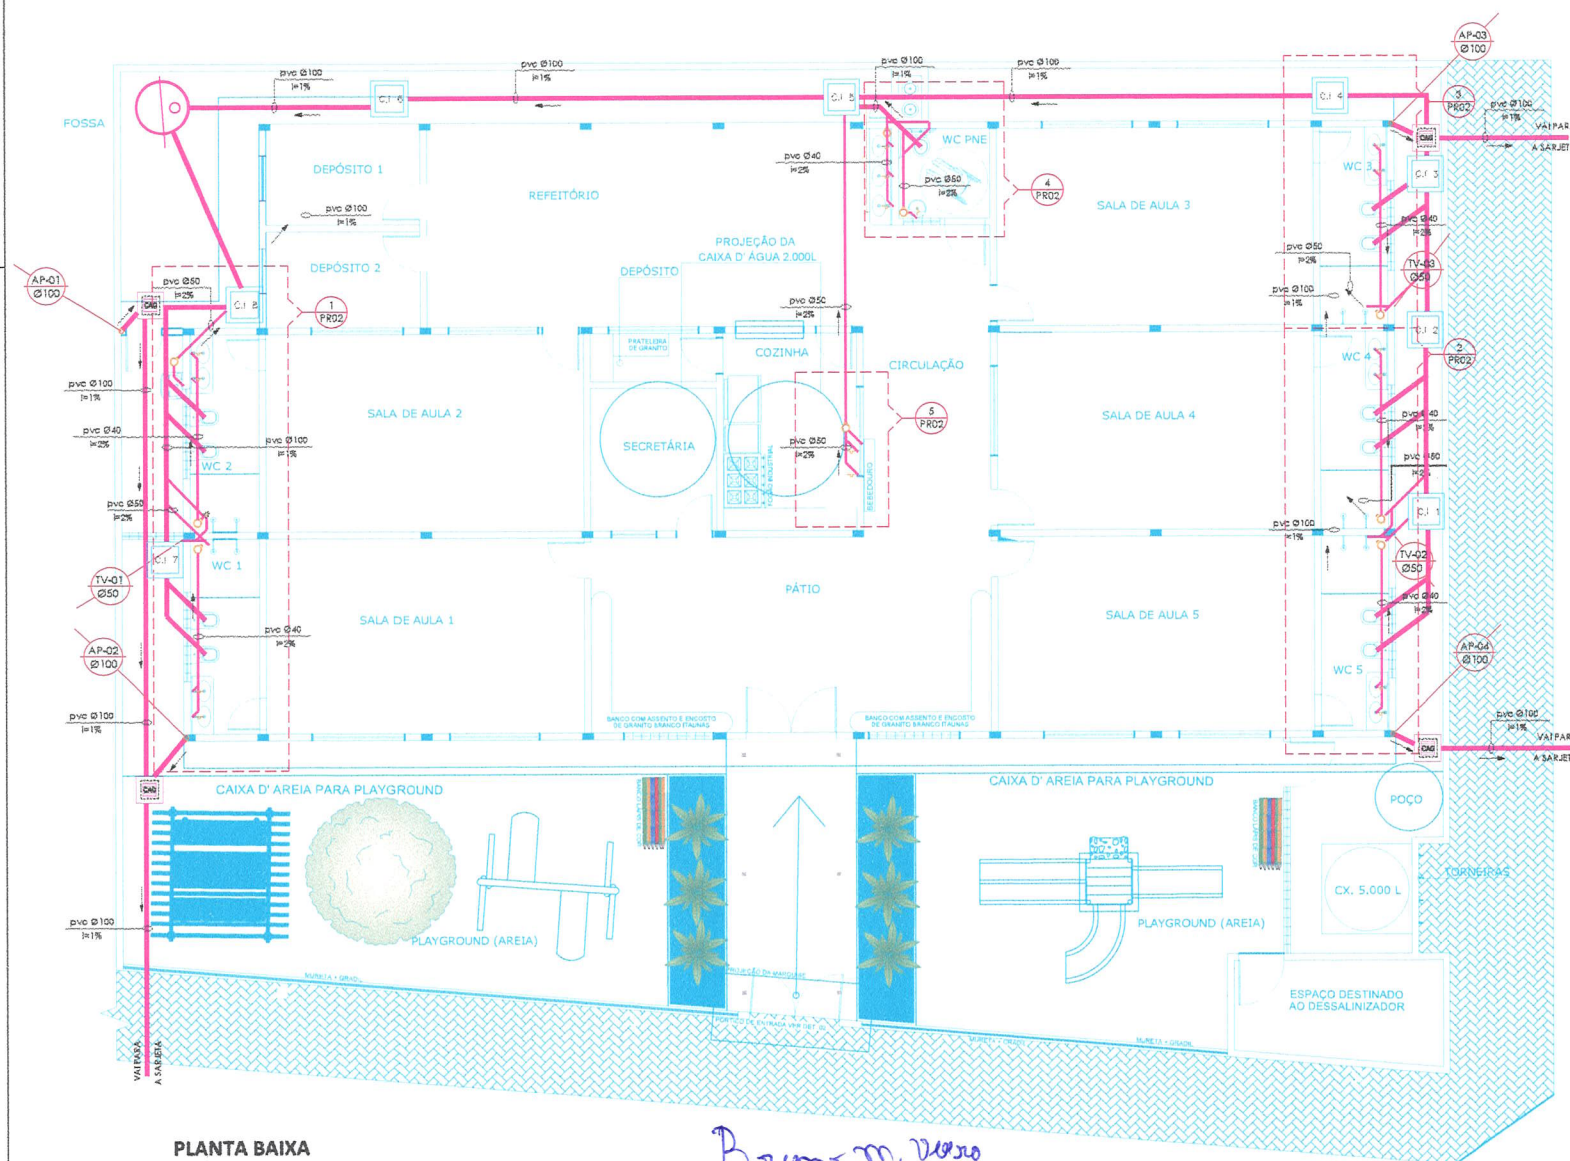

**PLANTA BAIXA
(ESQUEMA TUBULAÇÃO)**

1:75

Bruno M. Vieira
Bruno Magalhães Vieira
Eng. Civil - CREA - 57043CE
CPF: 031.775.313-40



**PROJETO
SANITÁRIO**

CONTEÚDO
PLANTA BAIXA

PRANCHA 01/02

OBRA: REFORMA E AMPLIAÇÃO - CEDI- MARIA HERCÍLIA

PROPRIETÁRIO: SECRETARIA DA EDUCAÇÃO

CNPJ: -

ENDEREÇO: CACADO

SÃO GONÇALO DO AMARANTE, CEARÁ.

ÁREAS:

ÁREA EXISTENTE: 224,40 m²

ÁREA DE COBERTA: 384,04 m²

ÁREA A CONSTRUIR: 139,06 m²

ÁREA TOTAL: 363,46 m²

TOTAL DE PAVIMENTOS:

1 PAVIMENTO

TOTAL DE OCUPAÇÃO: 0,5774

ESCALA: 1:75

DATA: 21 DE SETEMBRO DE 2021

DESENHO:
FRANCISCO CARDOSO

PROPRIETÁRIO:

RESP. TÉCNICO
CAU

HYASMIN MORAES GOMES
ARQUITETA E URBANISTA CREA: A1881515

APROVO:
PREFEITURA

ELEME

- CAIXA DE INSP.
- CAIXA ÁREA IC
- JUNÇÃO SIMPL.
- JUNÇÃO 45° 100
- JUNÇÃO 45° 50mm
- JUNÇÃO 45° 40mm
- TUBO DE ÁGUAS PLUVIAIS
- TUBO DE VENTILAÇÃO
- JUNÇÃO 100x75mm
- JUNÇÃO 100x50mm
- JUNÇÃO 50x50mm
- TÊ 50x50mm
- CAIXA SIFONADA 150x150x50mm
- SIFÃO
- INDICAÇÃO SENTIDO DO FLUXO
- TUBULAÇÃO pvc Ø100mm
- TUBULAÇÃO pvc Ø50mm
- TUBULAÇÃO pvc Ø40mm



PROJETO
SANITÁRIO

CONTEÚDO
PLANTA BAIXA (DETALHES)

FRANCHA
02/02

OBRA: REFORMA E AMPLIAÇÃO CEDI- MARIA HERCÍLIA

PROPRIETÁRIO: SECRETARIA DA EDUCAÇÃO

CNPJ: -

ENDEREÇO: CAGADO

SÃO GONÇALO DO AMARANTE, CEARÁ.

ÁREAS:

ÁREA EXISTENTE: 224,40 m²	ÁREA DE COBERTA: 384,04 m²
ÁREA A CONSTRUIR: 139,04 m²	ÁREA TOTAL: 363,46 m²

TOTAL DE PAVIMENTOS:

1 PAVIMENTO

TOTAL DE OCUPAÇÃO: 0,5774

ESCALA 1:25

DATA 21 DE SETEMBRO DE 2021

DESENHO

FRANCISCO CARDOSO

PROPRIETÁRIO

RESP. TÉCNICO
CAU

HYASMIN MORAES GOIS
ARQUITETA E URBANISTA CAU: A1881815

APROVO
PREFEITURA

PROLONGAR OS TUBOS VENTILADORES A 0,30m DA COBERTURA (TELHAS) E INSTALAR EM SUAS EXTREMIDADES TERMINAL DE VENTILAÇÃO OU TÊ SANITÁRIO.
ADOTAR AS DECLIVIDADES MÍNIMAS PARA OS RAMAIS HORIZONTAIS:
- ESGOTO: 2% PARA Ø ATÉ 75mm E 1% PARA Ø100 e Ø150mm
- ÁGUAS PLUVIAIS: 0,5% QUANDO NÃO INDICADO
AS TUBULAÇÕES SUSPENSAS SOB LAJE (quando houver), SERÃO FIXADAS ATRAVÉS DE FITAS METÁLICAS REGULÁVEIS OU SUPORTES RÍGIDOS. ANTES E APÓS CADA CONEXÃO E A CADA 1,80m. FIXAR TAMBÉM OS RALOS E CAIXAS SIFONADAS.
TODO PÉ DE COLUNA (ESGOTO E ÁGUAS PLUVIAIS) DEVERÁ SER DOTADO DE CURVA PARA PÉ DE COLUNA* DE PVC REFORÇADO PRECEDIDA DE TÊ PARA INSPEÇÃO, DEVIDAMENTE ANCORADA.
EXECUTAR O ACOPLAMENTO DOS TUBOS DE QUEDA DE ESGOTO, ÁGUAS PLUVIAIS E VENTILAÇÃO COM ANÊIS DE BORRACHA.
NÃO SERÃO PERMITIDAS CURVAS FORÇADAS NA TUBULAÇÃO DE ESGOTO COM O USO DE CALOR, RECOMENDANDO-SE O USO DE CURVAS E/OU JOELHOS COM ÂNGULO MÁXIMO DE 45 GRAUS.
AS TUBULAÇÕES DEVERÃO SER DE PRIMEIRA QUALIDADE, ATENDENDO ÀS NORMAS DA ABNT E CERTIFICADAS PELO INMETRO.

NORMAS:

NBR-8160/99: INSTALAÇÃO PREDIAL DE ESGOTO SANITÁRIO,
NBR-10.844/89: INSTALAÇÕES PREDIAIS DE ÁGUAS PLUVIAIS,
NBR - 1557-6: EDIFICAÇÕES HABITACIONAIS, DESEMPENHO VAZÕES EM L/S

PLANTA BAIXA - DETALHE 04

1:25

PLANTA BAIXA - DETALHE 05

1:25

PLANTA BAIXA - DETALHE 03

1:25

PLANTA BAIXA - DETALHE 02

1:25

PLANTA BAIXA - DETALHE 01

1:25

Bruno M. Vieira
Bruno Magalhães Vieira
Eng. Civil - CREA - 57043CE
CPF: 031.775.313-40



PARCELA RELEVÂNCIA



TERMO DE REFERÊNCIA

SECRETARIA: SECRETARIA DE INFRAESTRUTURA

OBJETIVO: REFORMA E AMPLIAÇÃO DA CEDI MARIA HERCÍLIA

SEINFRA
SECRETARIA DE INFRAESTRUTURA



RESUMO DAS PARCELAS DE MAIOR RELEVÂNCIA:

SÚMULA Nº 263 (TRIBUNAL DE CONTAS DA UNIÃO).

Para a comprovação da capacidade técnico-operacional das licitantes, e desde que limitada, simultaneamente, às parcelas de maior relevância e valor significativo do objeto a ser contratado, é legal a exigência de comprovação da execução de quantitativos mínimos em obras ou serviços com características semelhantes, devendo essa exigência guardar proporção com a dimensão e a complexidade do objeto a ser executado.

As parcelas de maior relevância técnica de valor significativo a serem demonstradas para comprovação da Capacidade Técnico-Operacional definida no presente TERMO DE REFERÊNCIA são:

SERVIÇOS A SER COMPROVADA	UNIDADE	QUANT. EXIGIDA	VALOR DO ITEM NO ORÇAMENTO	% DO ITEM ORÇAMENTO
CERÂMICA ESMALTADA RETIFICADA C/ ARG. CIMENTO E AREIA ACIMA DE 30x30cm (900 cm²) - PEI-5/PEI-4 P/ PAREDE	M2	260,00	R\$ 90.220,98	5,30%
LAJE PRÉ-FABRICADA P/ FÔRRO - VÃO ACIMA DE 4,01 m	M2	214,00	R\$ 73.280,38	4,31%
REBOCO C/ ARGAMASSA DE CIMENTO E AREIA S/ PENEIRAR, TRAÇO 1:4	M2	703,00	R\$ 70.076,04	4,12%

São Gonçalo do Amarante-CE, terça-feira, 25 de fevereiro de 2025

Bruno Magalhães Vieira
Bruno Magalhães Vieira
Eng. Civil - CREA - 57043CE
CPF: 031.775.313-40

 Prefeitura Municipal de São Gonçalo do Amarante – Estado do Ceará – Rua Ivete Alcântara, nº 120 – CEP: 62.670-000
São Gonçalo do Amarante – CE Fone/Fax: (85) 3315-4100 – CNPJ nº 07.533.656/0001-19 – CGF 06.920.237-0
E-mail: secot@saogoncalodoamarante.ce.gov.br – Site: <http://www.saogoncalodoamarante.ce.gov.br>



ART



SEINFRA

PREFEITURA DE
**SÃO GONÇALO
DO AMARANTE**

SECRETARIA DE INFRAESTRUTURA



Anotação de Responsabilidade Técnica - ART
Lei nº 6.496, de 7 de dezembro de 1977

CREA-CE

ART OBRA / SERVIÇO
Nº CE20251579702



Conselho Regional de Engenharia e Agronomia do Ceará

COMPLEMENTAR à
CE20241415581

1. Responsável Técnico

BRUNO MAGALHÃES VIEIRA

Título profissional: ENGENHEIRO CIVIL

RNP: 0614688841

Registro: 57043CE

2. Dados do Contrato

Contratante: PREFEITURA MUNICIPAL DE SÃO GONÇALO DO AMARANTE

RUA IVETE ALCANTARA

Complemento: VIZINHO A RODOVIÁRIA

Cidade: SÃO GONÇALO DO AMARANTE

Bairro: CENTRO

UF: CE

CPF/CNPJ: 07.533.656/0001-19

Nº: 120

CEP: 62670000

Contrato: Não especificado

Celebrado em:

Valor: R\$ 6.500,00

Tipo de contratante: Pessoa Jurídica de Direito Público

Ação Institucional: NENHUMA - NÃO OPTANTE

3. Dados da Obra/Serviço

OUTROS CONFORME DEMANDA

Nº: SN

Complemento:

Bairro: CENTRO

Cidade: SÃO GONÇALO DO AMARANTE

UF: CE

CEP: 62670000

Data de Início: 10/04/2024

Previsão de término: 29/12/2028

Coordenadas Geográficas: -3.609584, -38.968153

Finalidade: Infraestrutura

Código: Não Especificado

Proprietário: PREFEITURA MUNICIPAL DE SÃO GONÇALO DO AMARANTE

CPF/CNPJ: 07.533.656/0001-19

4. Atividade Técnica

14 - Elaboração	Quantidade	Unidade
35 - Elaboração de orçamento > CONSTRUÇÃO CIVIL > EDIFICAÇÕES > DE EDIFICAÇÃO > #1.1.1.1 - DE ALVENARIA	1,00	un
35 - Elaboração de orçamento > CONSTRUÇÃO CIVIL > EDIFICAÇÕES > DE EDIFICAÇÃO > #1.1.1.4 - EM MATERIAIS MISTOS	1,00	un
35 - Elaboração de orçamento > CONSTRUÇÃO CIVIL > EDIFICAÇÕES > DE ACESSIBILIDADE DE EDIFICAÇÃO > #1.1.3.4 - PARA FINS DIVERSOS	1,00	un
35 - Elaboração de orçamento > CONSTRUÇÃO CIVIL > MATERIAIS DE CONSTRUÇÃO CIVIL > #1.2.3 - DE APLICAÇÃO DE CONCRETO	1,00	un
35 - Elaboração de orçamento > CONSTRUÇÃO CIVIL > MATERIAIS DE CONSTRUÇÃO CIVIL > #1.2.6 - DE APLICAÇÃO DE OUTROS MATERIAIS	1,00	un
80 - Projeto > CONSTRUÇÃO CIVIL > EDIFICAÇÕES > DE EDIFICAÇÃO > #1.1.1.1 - DE ALVENARIA	1,00	un
80 - Projeto > CONSTRUÇÃO CIVIL > EDIFICAÇÕES > DE EDIFICAÇÃO > #1.1.1.4 - EM MATERIAIS MISTOS	1,00	un
80 - Projeto > CONSTRUÇÃO CIVIL > EDIFICAÇÕES > DE ACESSIBILIDADE DE EDIFICAÇÃO > #1.1.3.4 - PARA FINS DIVERSOS	1,00	un
80 - Projeto > CONSTRUÇÃO CIVIL > MATERIAIS DE CONSTRUÇÃO CIVIL > #1.2.3 - DE APLICAÇÃO DE CONCRETO	1,00	un
80 - Projeto > CONSTRUÇÃO CIVIL > MATERIAIS DE CONSTRUÇÃO CIVIL > #1.2.6 - DE APLICAÇÃO DE OUTROS MATERIAIS	1,00	un
79 - Produção técnica e especializada > CONSTRUÇÃO CIVIL > EDIFICAÇÕES > DE EDIFICAÇÃO > #1.1.1.1 - DE ALVENARIA	1,00	un
79 - Produção técnica e especializada > CONSTRUÇÃO CIVIL > EDIFICAÇÕES > DE EDIFICAÇÃO > #1.1.1.4 - EM MATERIAIS MISTOS	1,00	un
79 - Produção técnica e especializada > CONSTRUÇÃO CIVIL > EDIFICAÇÕES > DE ACESSIBILIDADE DE EDIFICAÇÃO > #1.1.3.4 - PARA FINS DIVERSOS	1,00	un
79 - Produção técnica e especializada > CONSTRUÇÃO CIVIL > MATERIAIS DE CONSTRUÇÃO CIVIL > #1.2.3 - DE APLICAÇÃO DE CONCRETO	1,00	un

A autenticidade desta ART pode ser verificada em: <https://crea-ce.sitac.com.br/publico/>, com a chave: dZ1ZY
Impresso em: 19/02/2025 às 16:16:38 por: , ip: 167.249.17.3

www.creace.org.br
Tel: (85) 3453-5800

faleconosco@creace.org.br
Fax: (85) 3453-5804

CREA-CE
Conselho Regional de Engenharia
e Agronomia do Ceará





Anotação de Responsabilidade Técnica - ART
Lei nº 6.496, de 7 de dezembro de 1977

CREA-CE



ART OBRA / SERVIÇO
Nº CE20251579702

Conselho Regional de Engenharia e Agronomia do Ceará

COMPLEMENTAR à
CE20241415581

79 - Produção técnica e especializada > CONSTRUÇÃO CIVIL > MATERIAIS DE CONSTRUÇÃO CIVIL > #1.2.6 - DE APLICAÇÃO DE OUTROS MATERIAIS	1,00	un
18 - Fiscalização	Quantidade	Unidade
60 - Fiscalização de obra > CONSTRUÇÃO CIVIL > EDIFICAÇÕES > DE EDIFICAÇÃO > #1.1.1.1 - DE ALVENARIA	1,00	un
60 - Fiscalização de obra > CONSTRUÇÃO CIVIL > EDIFICAÇÕES > DE EDIFICAÇÃO > #1.1.1.4 - EM MATERIAIS MISTOS	1,00	un
60 - Fiscalização de obra > CONSTRUÇÃO CIVIL > EDIFICAÇÕES > DE ACESSIBILIDADE DE EDIFICAÇÃO > #1.1.3.4 - PARA FINS DIVERSOS	1,00	un
60 - Fiscalização de obra > CONSTRUÇÃO CIVIL > MATERIAIS DE CONSTRUÇÃO CIVIL > #1.2.3 - DE APLICAÇÃO DE CONCRETO	1,00	un
60 - Fiscalização de obra > CONSTRUÇÃO CIVIL > MATERIAIS DE CONSTRUÇÃO CIVIL > #1.2.6 - DE APLICAÇÃO DE OUTROS MATERIAIS	1,00	un

Após a conclusão das atividades técnicas o profissional deve proceder a baixa desta ART

5. Observações

ART REFERENTE À ELABORAÇÃO DE PROJETOS, ORÇAMENTOS E FISCALIZAÇÃO DOS SERVIÇOS DE REFORMAS DE ESCOLAS CONFORME DEMANDA DA SECRETARIA DE EDUCAÇÃO DO MUNICÍPIO DE SÃO GONÇALO DO AMARANTE - CE.

6. Declarações

- Declaro que estou cumprindo as regras de acessibilidade previstas nas normas técnicas da ABNT, na legislação específica e no decreto n. 5296/2004.

7. Entidade de Classe

ASSOCIAÇÃO BRASILEIRA DE ENGENHEIROS CIVIS (ABENC)

8. Assinaturas

Declaro serem verdadeiras as informações acima

_____, _____ de _____ de _____
Local data

Bruno Magalhães Vieira

BRUNO MAGALHÃES VIEIRA - CPF: 031.775.313-40

Rafael T. T.

PREFEITURA MUNICIPAL DE SÃO GONÇALO DO AMARANTE - CNPJ:
07.533.656/0001-19

9. Informações

* A ART é válida somente quando quitada, mediante apresentação do comprovante do pagamento ou conferência no site do Crea.

10. Valor

Valor da ART: R\$ 103,03 Registrada em: 11/02/2025 Valor pago: R\$ 103,03 Nosso Número: 8217658213

A autenticidade desta ART pode ser verificada em: <https://crea-ce.sitac.com.br/publico/>, com a chave: dZ1ZY
Impresso em: 19/02/2025 às 16:16:38 por: , ip: 167.249.17.3

www.crea-ce.org.br
Tel: (85) 3453-5800

faleconosco@crea-ce.org.br
Fax: (85) 3453-5804



CREA-CE
Conselho Regional de Engenharia
e Agronomia do Ceará

