



DETALHE MERAMENTE ILUSTRATIVO

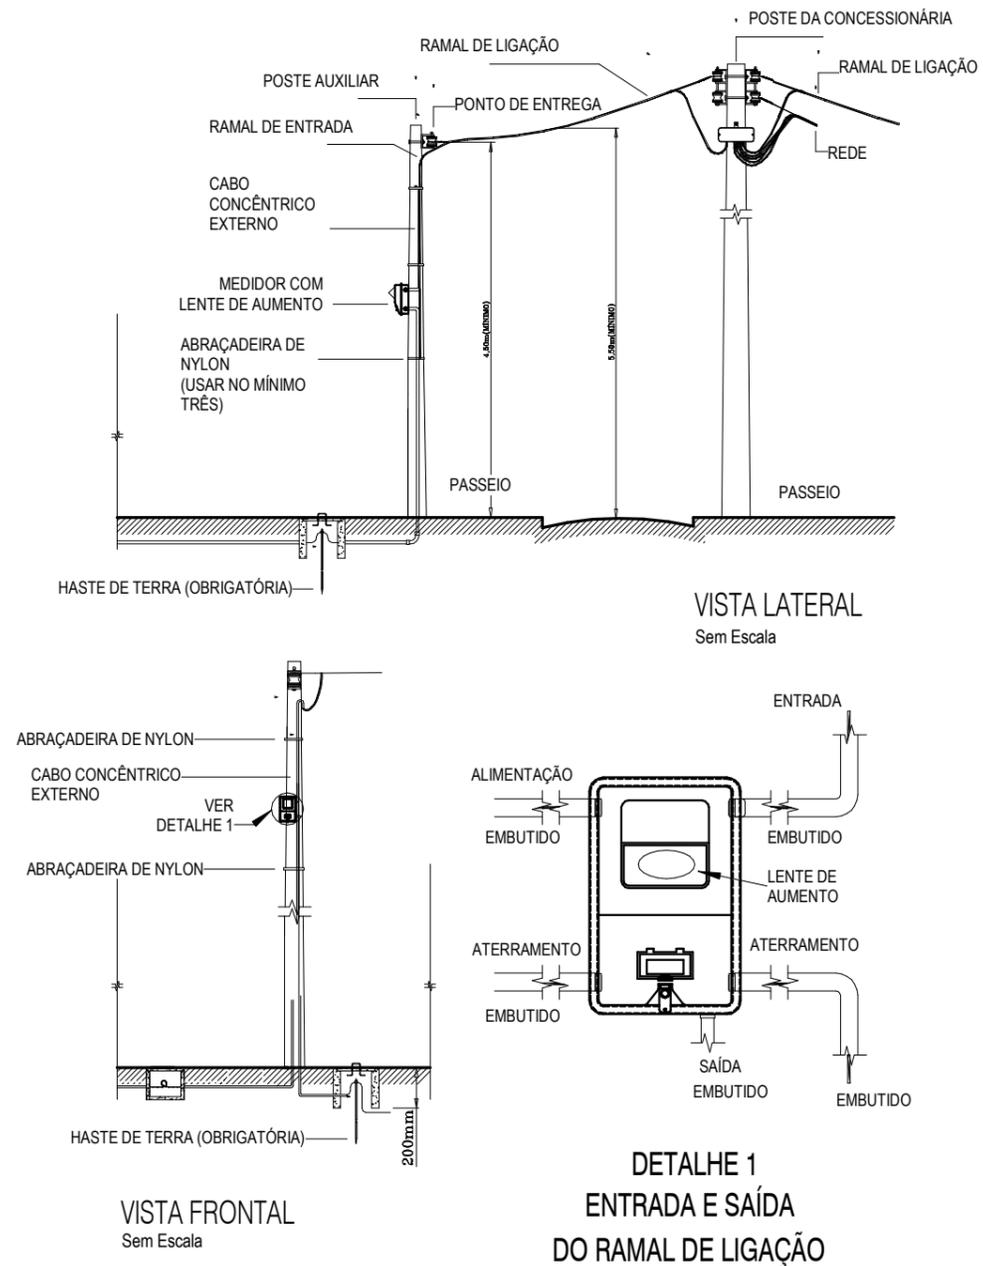

2 Detalhe Ramal de Ligação
ESCALA 1 : 20

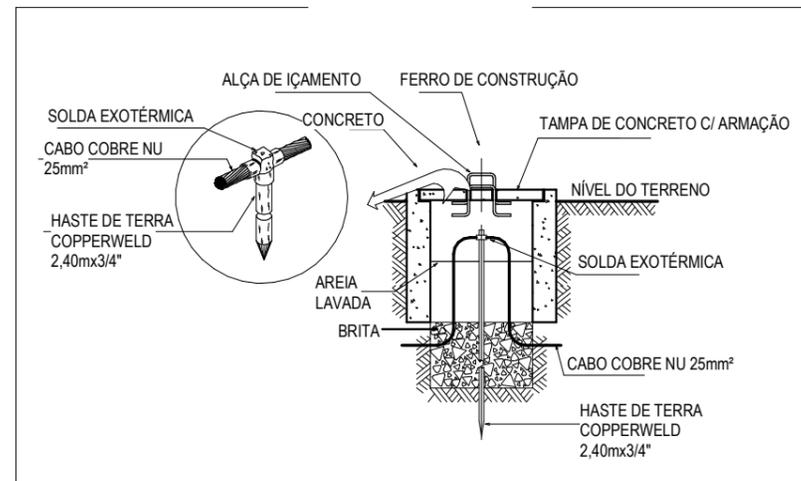

1 Detalhe Aterramento
ESCALA 1 : 20

02		
01		
Revisão:	Data:	Descrição:
		MATRIZ: Rua Santa Cecília, 84 - Sala 09 Centro - Eusébio CE - CEP: 61.760-000 Fone/Fax: (85) 3021-1818 www.techproj.com.br contato@techproj.com.br
FILIAL: Av. Santos Dumont, 1740 - Sala 1112/1114 Aldeota - Fortaleza CE - CEP: 60.150-161 Fone/Fax: (85) 3021-1818		Folha: E19
Obra: Rod. Mun. de Ligação do Distrito Croatá e Comunidade Violete		Projeto: Instalações Elétricas
Cliente: Prefeitura de São Gonçalo do Amarante		Desenho: Érika M. de Sousa
Local: São Gonçalo do Amarante/CE		Data: Agosto/2017