


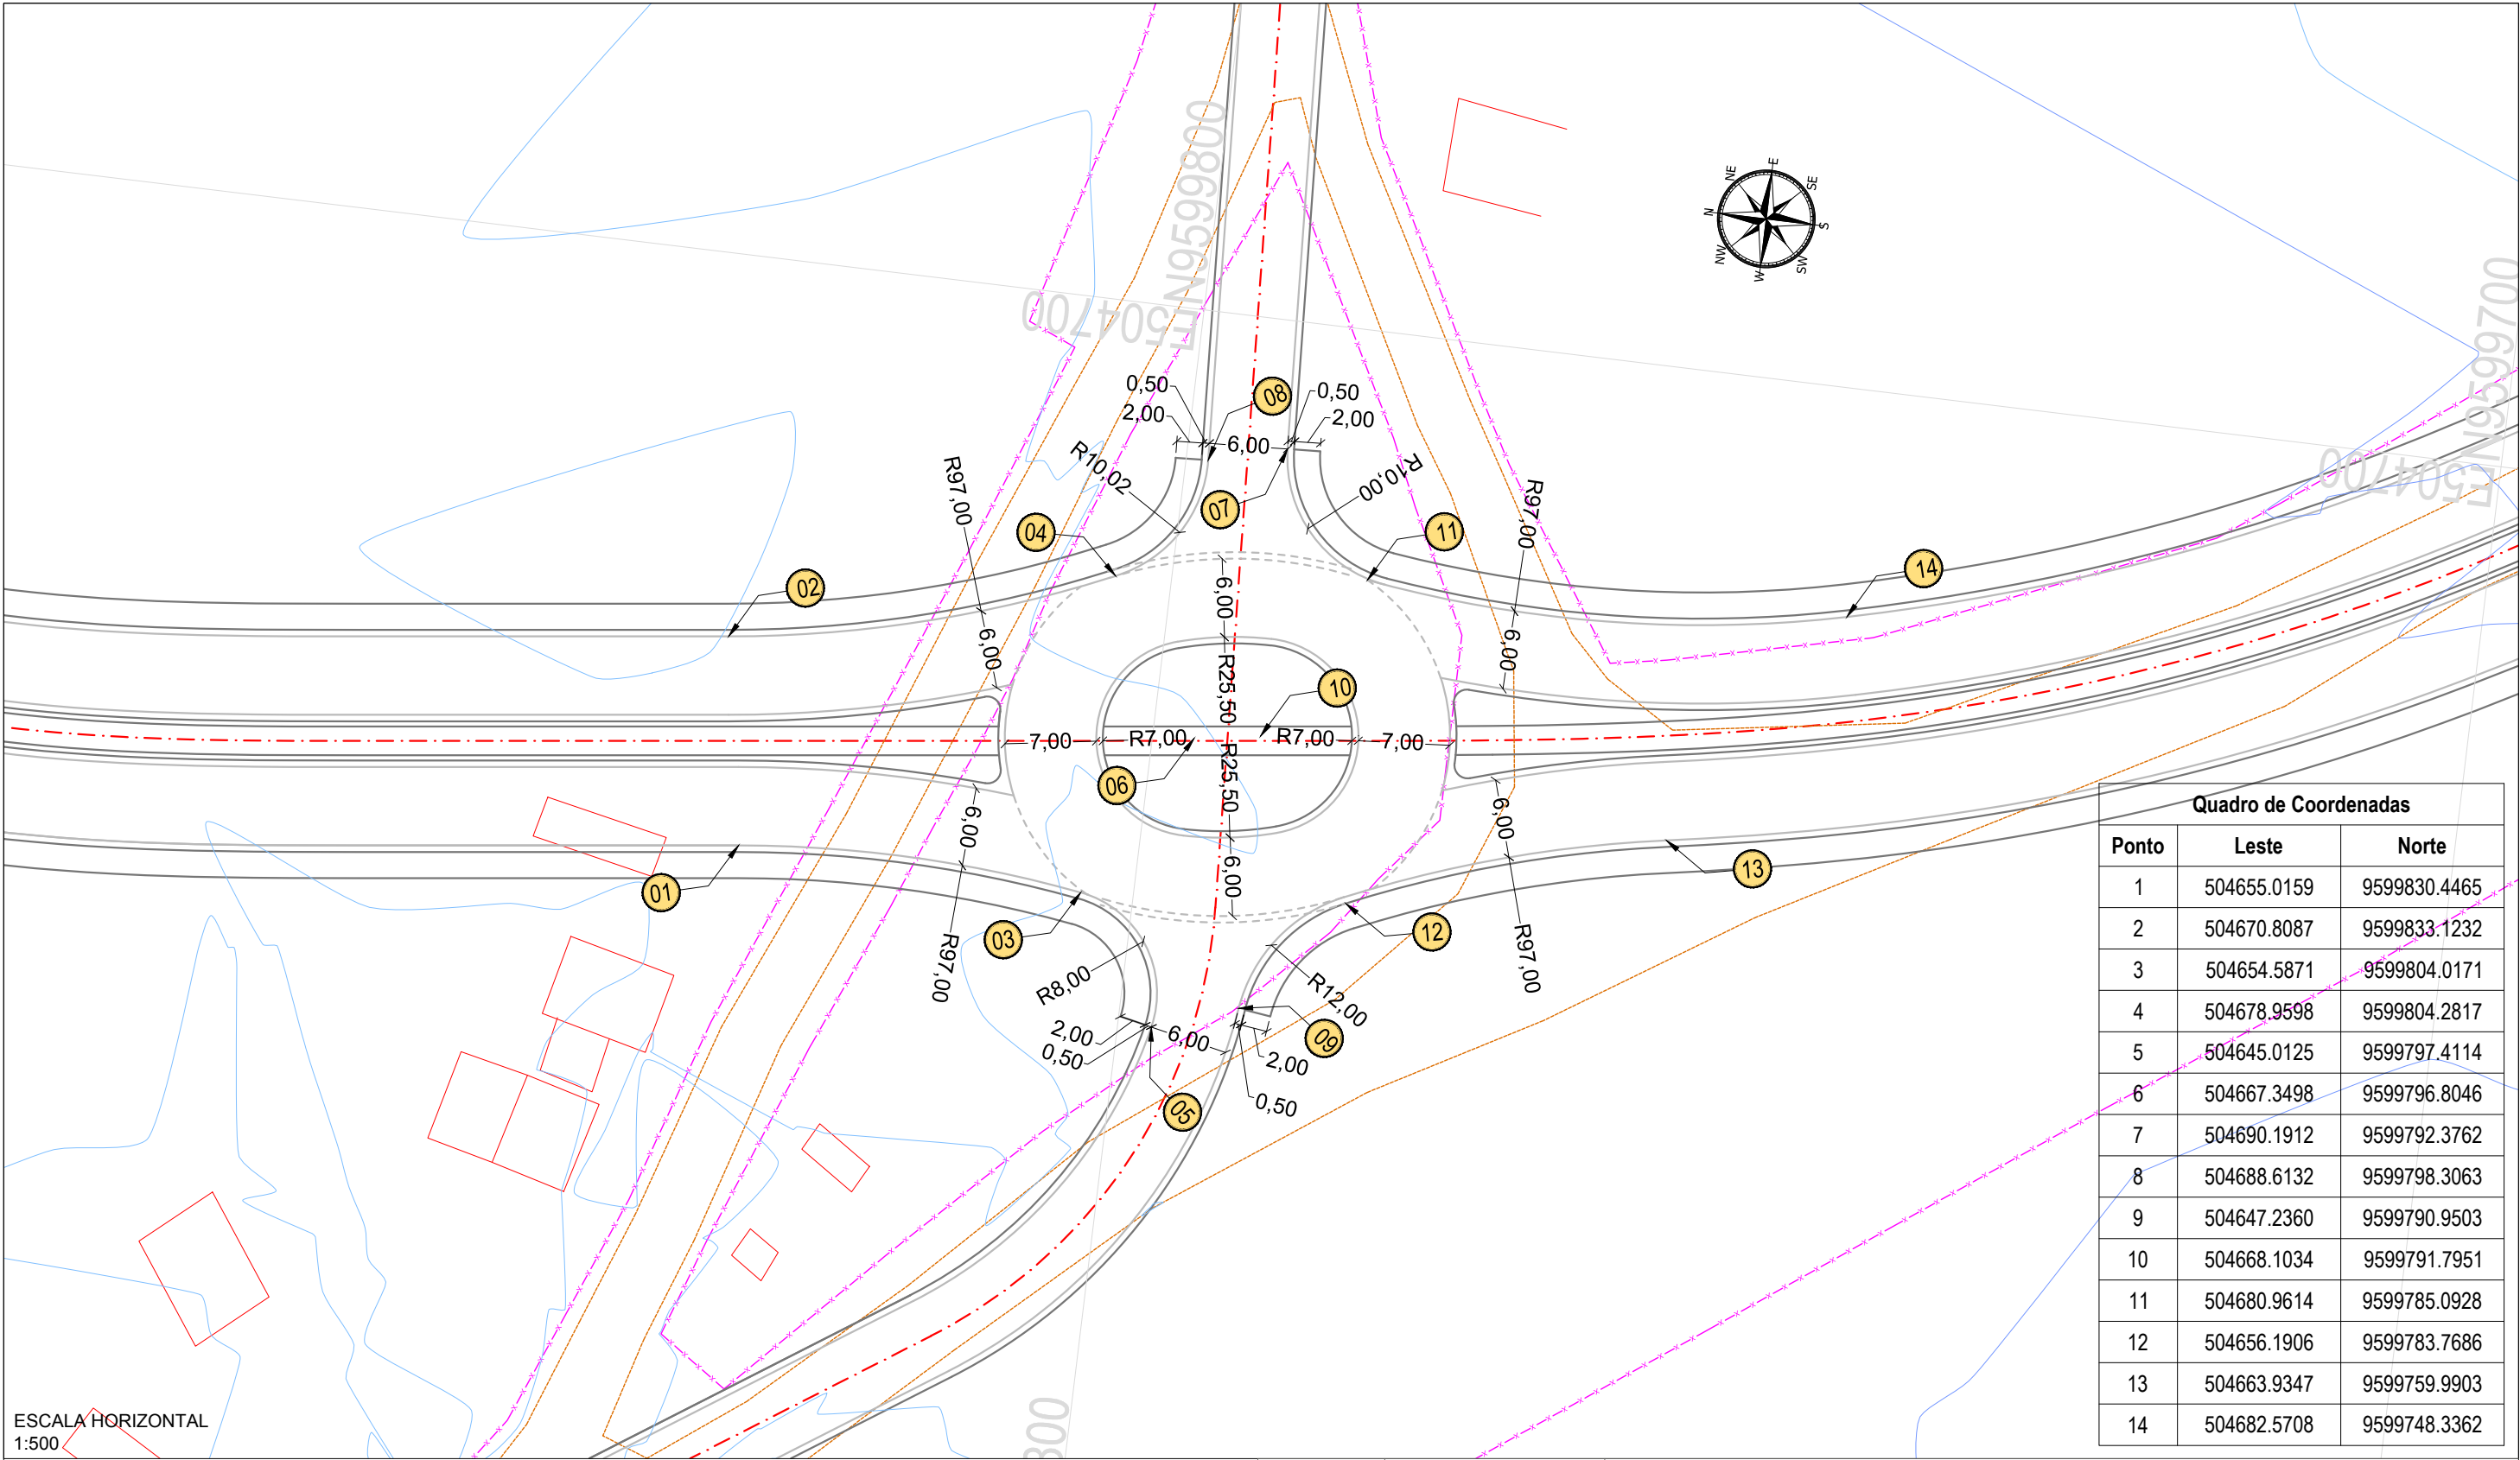

Quadro de Coordenadas		
Ponto	Leste	Norte
1	504655.0159	9599830.4465
2	504670.8087	9599833.1232
3	504654.5871	9599804.0171
4	504678.9598	9599804.2817
5	504645.0125	9599797.4114
6	504667.3498	9599796.8046
7	504690.1912	9599792.3762
8	504688.6132	9599798.3063
9	504647.2360	9599790.9503
10	504668.1034	9599791.7951
11	504680.9614	9599785.0928
12	504656.1906	9599783.7686
13	504663.9347	9599759.9903
14	504682.5708	9599748.3362

CONVENÇÕES EM PLANTA

EIXO PROJETADO

BORDO ACOSTAMENTO PROJETADO

BORDO DE PISTA PROJETADO

LIMITE EDIFICAÇÕES

MURO

CERCA

BORDO VIA CARROÇÁVEL

MEIO-FIO EXISTENTE

RODOVIA EXISTENTE

CICLOVIA PROJETADA

4,00

5,00

6,00

CURVAS DE NÍVEL

BUEIRO EXISTENTE

BUEIRO PROJETADO

POSTES

CONVENÇÕES EM PERFIL

HACHURA DE CORTE

HACHURA DE ATERRO

HACHURA DO PAVIMENTO

BUEIRO EXISTENTE

BUEIRO PROJETADO

TERRENO NATURAL

GREIDE DE PAVIMENTAÇÃO

GREIDE DE TERRAPLENAGEM

02

01

Revisão:

Data:

Descrição:

TECH PROJ

Consultoria & Projetos

MATRIZ:

Rua Santa Cecília, 84 - Sala 09

Centro - Eusébio - CE - CEP:61.760-000

Fone/Fax: (85) 3021-1818

FILIAL:

Av. Santos Dumont, 1740 - Sala 1112/1114

Aldeota - Fortaleza - CE - CEP:60.150-161

Fone/Fax: (85) 3021-1818

www.techproj.com.br | contato@techproj.com.br

Folha: 01

Obra:

Rodovia de Contorno Leste Ligando as CE - 423 e CE - 085

Projeto:

Interseções - Rótula

Cliente:

Prefeitura de São Gonçalo do Amarante

Desenho:


Paulo Henrique

Local:

São Gonçalo do Amarante/CE

Data:

Agosto / 2017

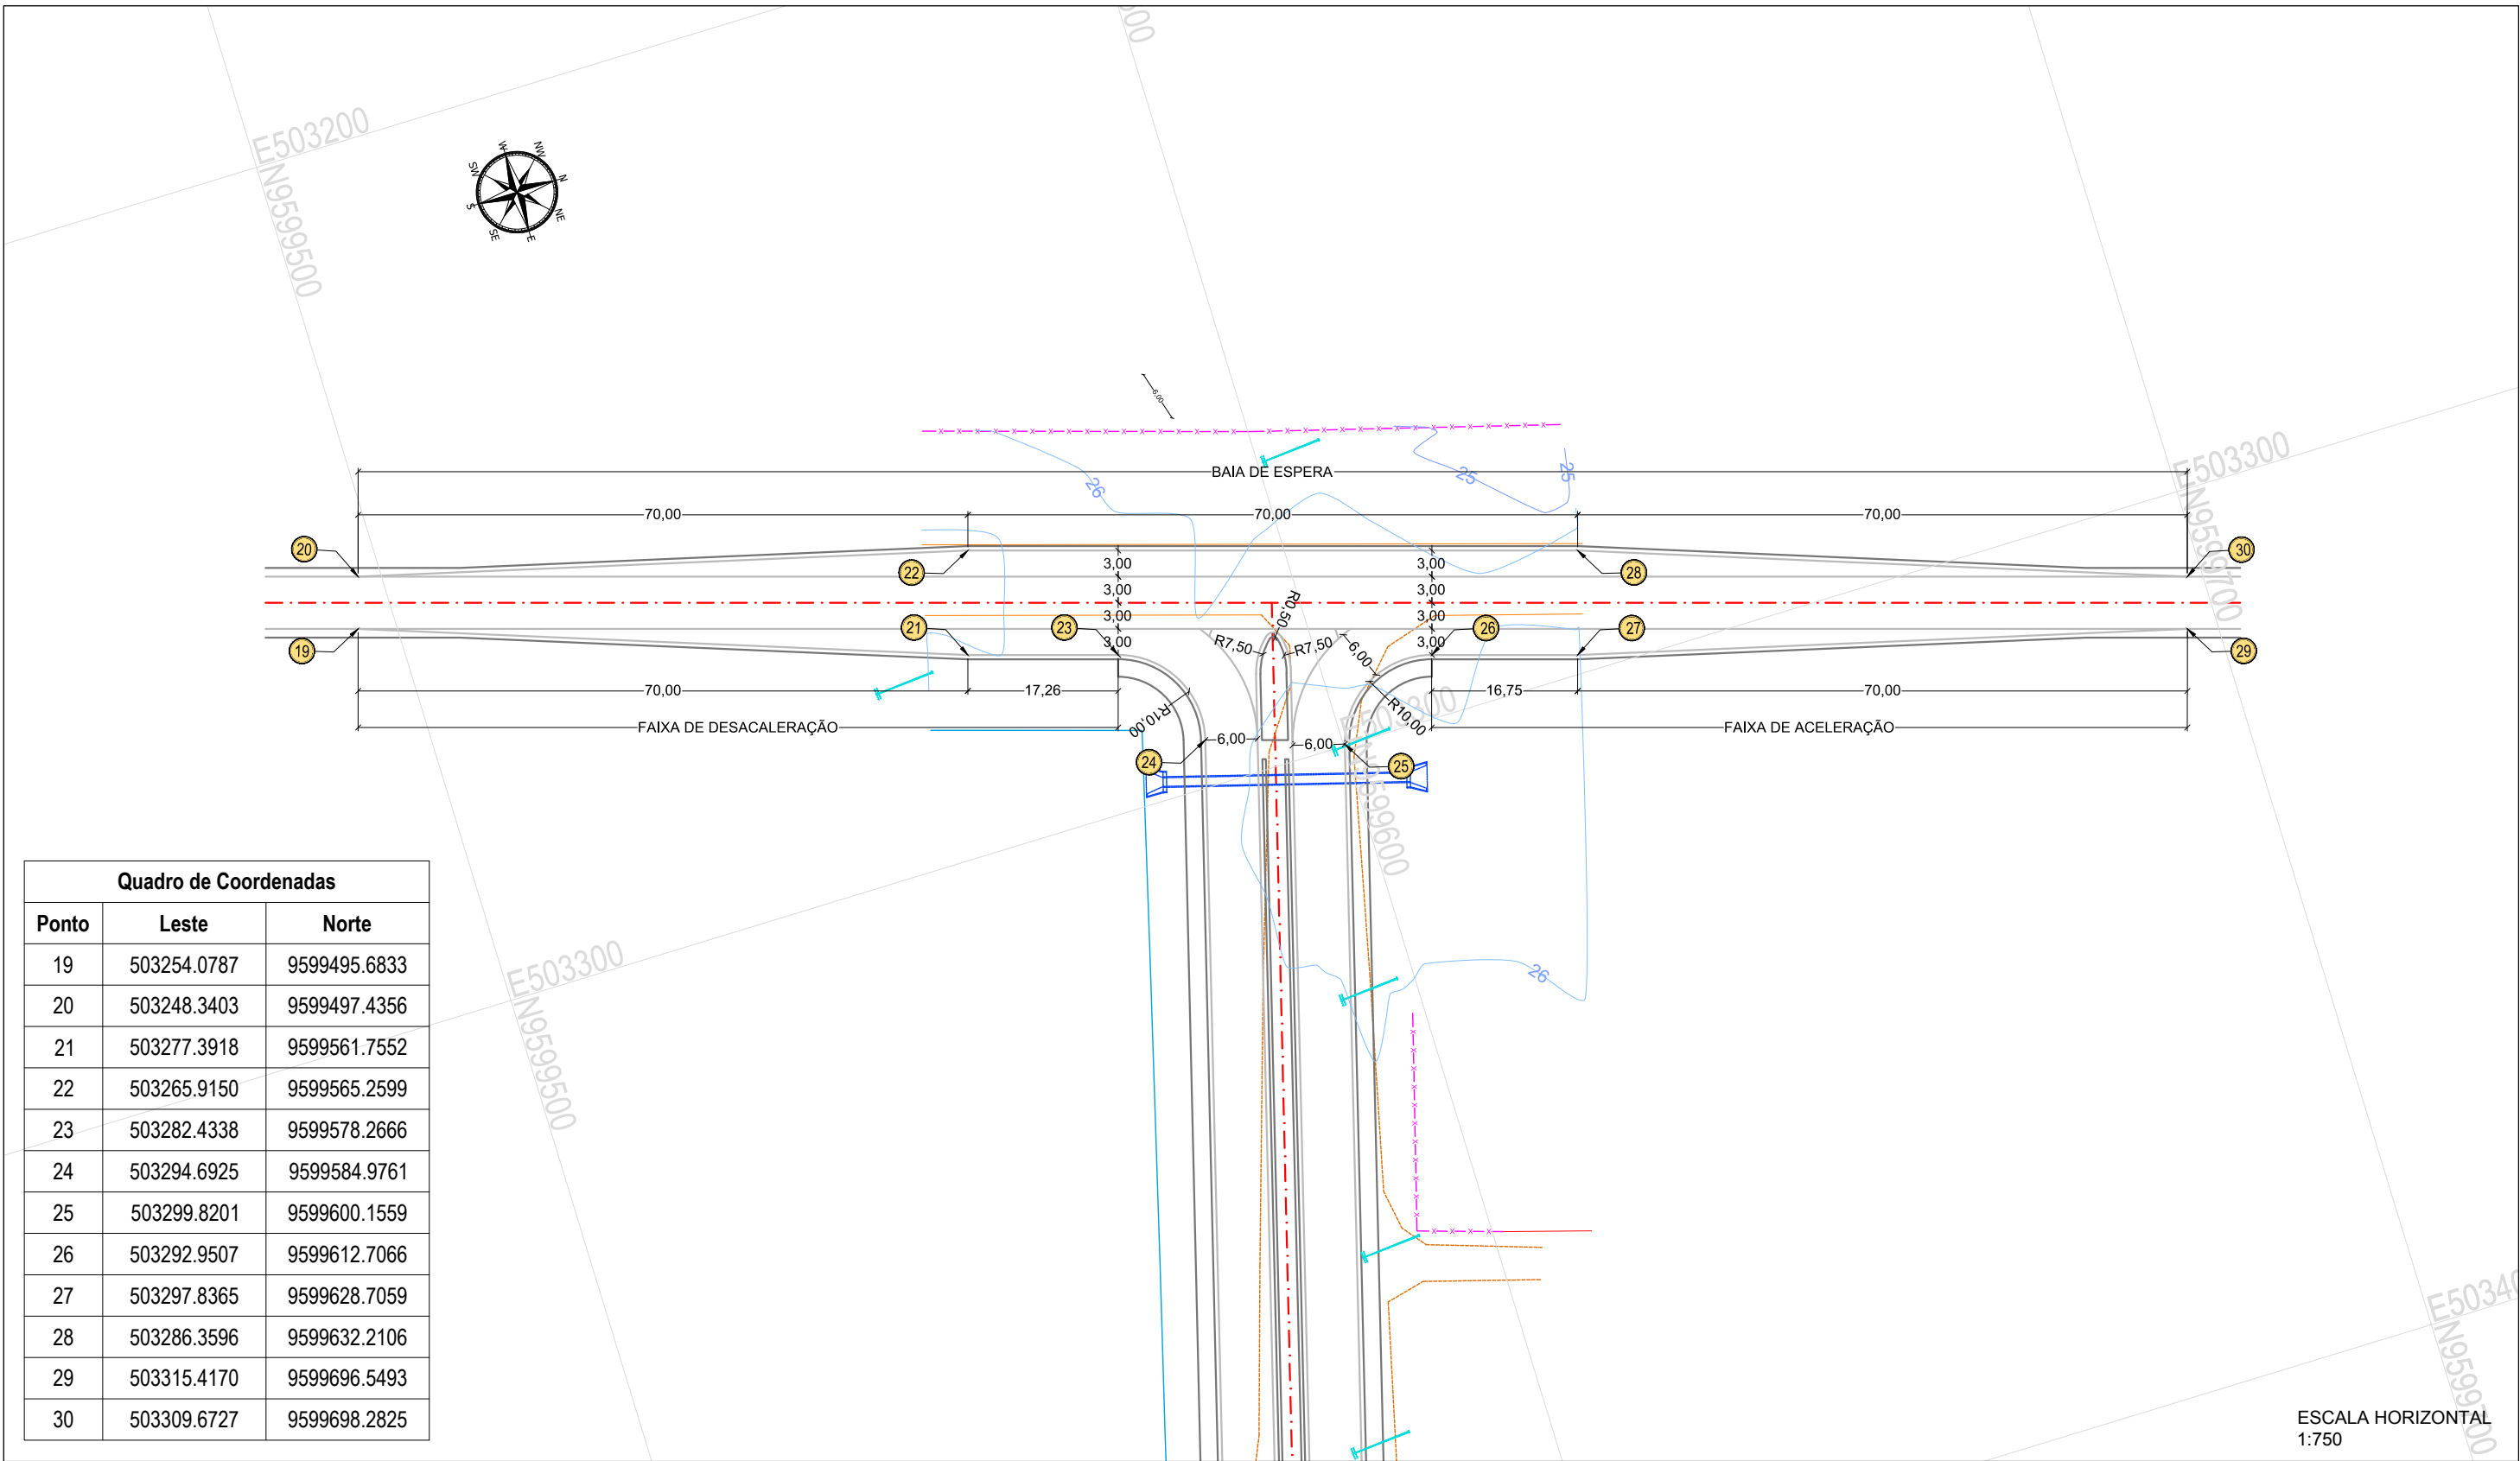

CONVENÇÕES EM PLANTA

- EIXO PROJETADO
- BORDO ACOSTAMENTO PROJETADO
- BORDO DE PISTA PROJETADO
- LIMITE EDIFICAÇÕES
- MURO
- CERCA
- BORDO VIA CARROÇAVEL
- MEIO-FIO EXISTENTE
- RODOVIA EXISTENTE
- CICLOVIA PROJETADA
- CURVAS DE NÍVEL
- BUEIRO EXISTENTE
- BUEIRO PROJETADO
- POSTES

CONVENÇÕES EM PERFIL

- TERRENO NATURAL
- GREIDE DE PAVIMENTAÇÃO
- GREIDE DE TERRAPLENAGEM
- HACHURA DE CORTE
- HACHURA DE ATERRO
- HACHURA DO PAVIMENTO
- BUEIRO EXISTENTE
- BUEIRO PROJETADO

02

01

Revisão:

Data:

Descrição:



MATRIZ:

Rua Santa Cecília, 84 - Sala 09

Centro - Eusébio - CE - CEP:61.760-000

Fone/Fax: (85) 3021-1818

FILIAL:

Av. Santos Dumont, 1740 - Sala 1112/1114

Aldeota - Fortaleza - CE - CEP:60.150-161

Fone/Fax: (85) 3021-1818

www.techproj.com.br | contato@techproj.com.br

Folha:
03

Obra:
Rodovia de Contorno Leste Ligando as CE - 423 e CE - 085

Projeto:
Interseções - "T"

Cliente:
Prefeitura de São Gonçalo do Amarante

Desenho:
Paulo Henrique

Local:
São Gonçalo do Amarante/CE

Data:
Agosto / 2017