



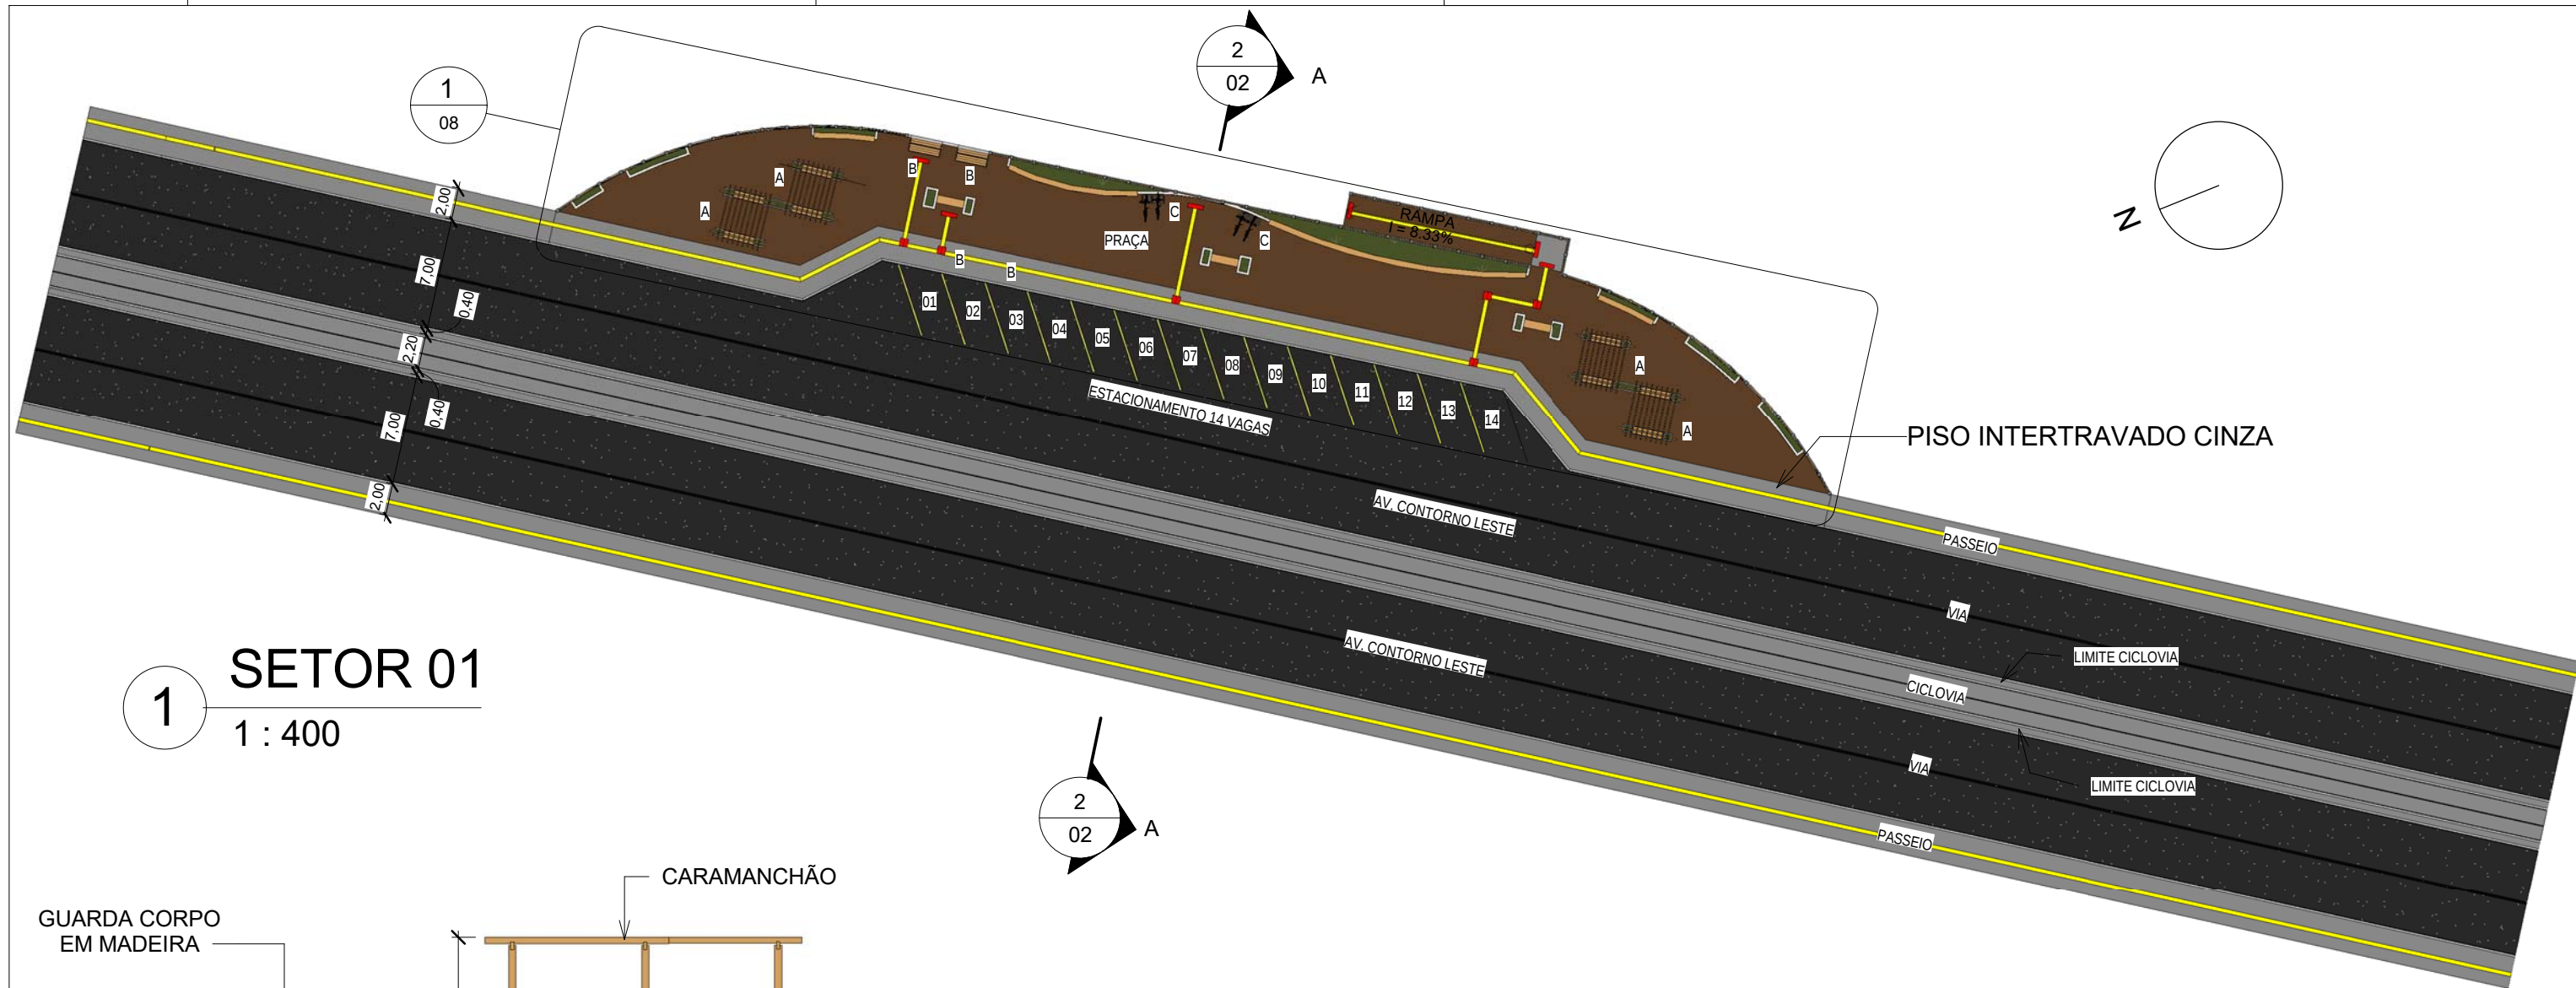

1 SETOR 01
1 : 400

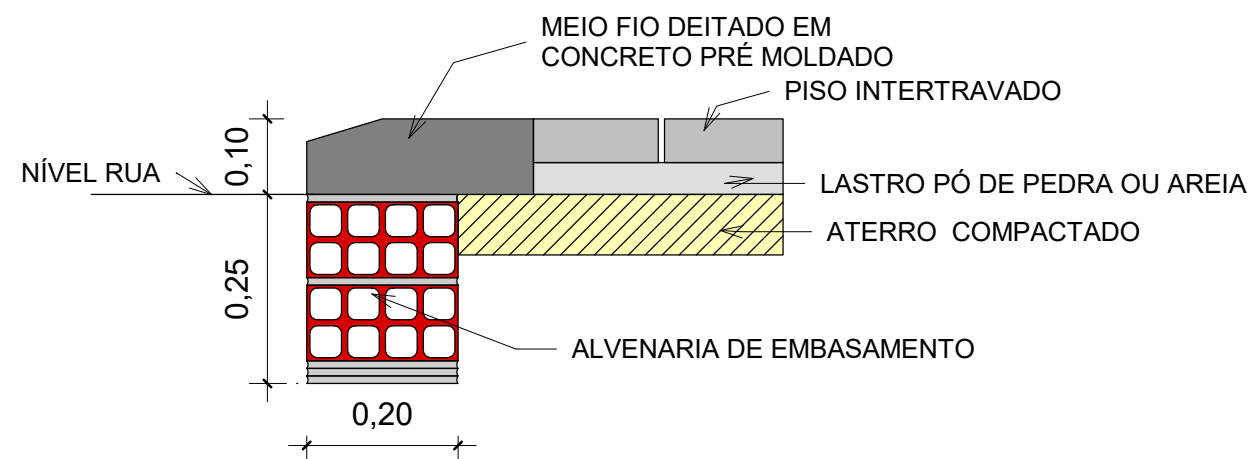

3 DET. MEIO FIO DEITADO
1 : 10

2 CORTE A - A
1 : 125

LEGENDA DO PROJETO	
A	CARAMANCHÃO
B	BANCO E MESA
C	BICICLETÁRIO
D	BANCO SOBRE CANTEIROS

02		
01		
Revisão:	Data:	Descrição:
TECH PROJ Consultoria & Projetos MATRIZ: Rua Santa Cecília, 84 - Sala 09 Centro - Eusébio - CE - CEP:61.760-000 Fone/Fax: (85) 3021-1818 www.techproj.com.br contato@techproj.com.br FILIAL: Av. Santos Dumont, 1740 - Sala 1112/1114 Aldeota - Fortaleza - CE - CEP:60.150-161 Fone/Fax: (85) 3021-1818		
Obra: Urbanização Av. Contorno Leste		Data: Agosto / 2017
Cliente: Prefeitura de São Gonçalo do Amarante		Desenho: Valdir Mazulo
		Projeto: Urbanização
		Local: São Gonçalo do Amarante/CE