



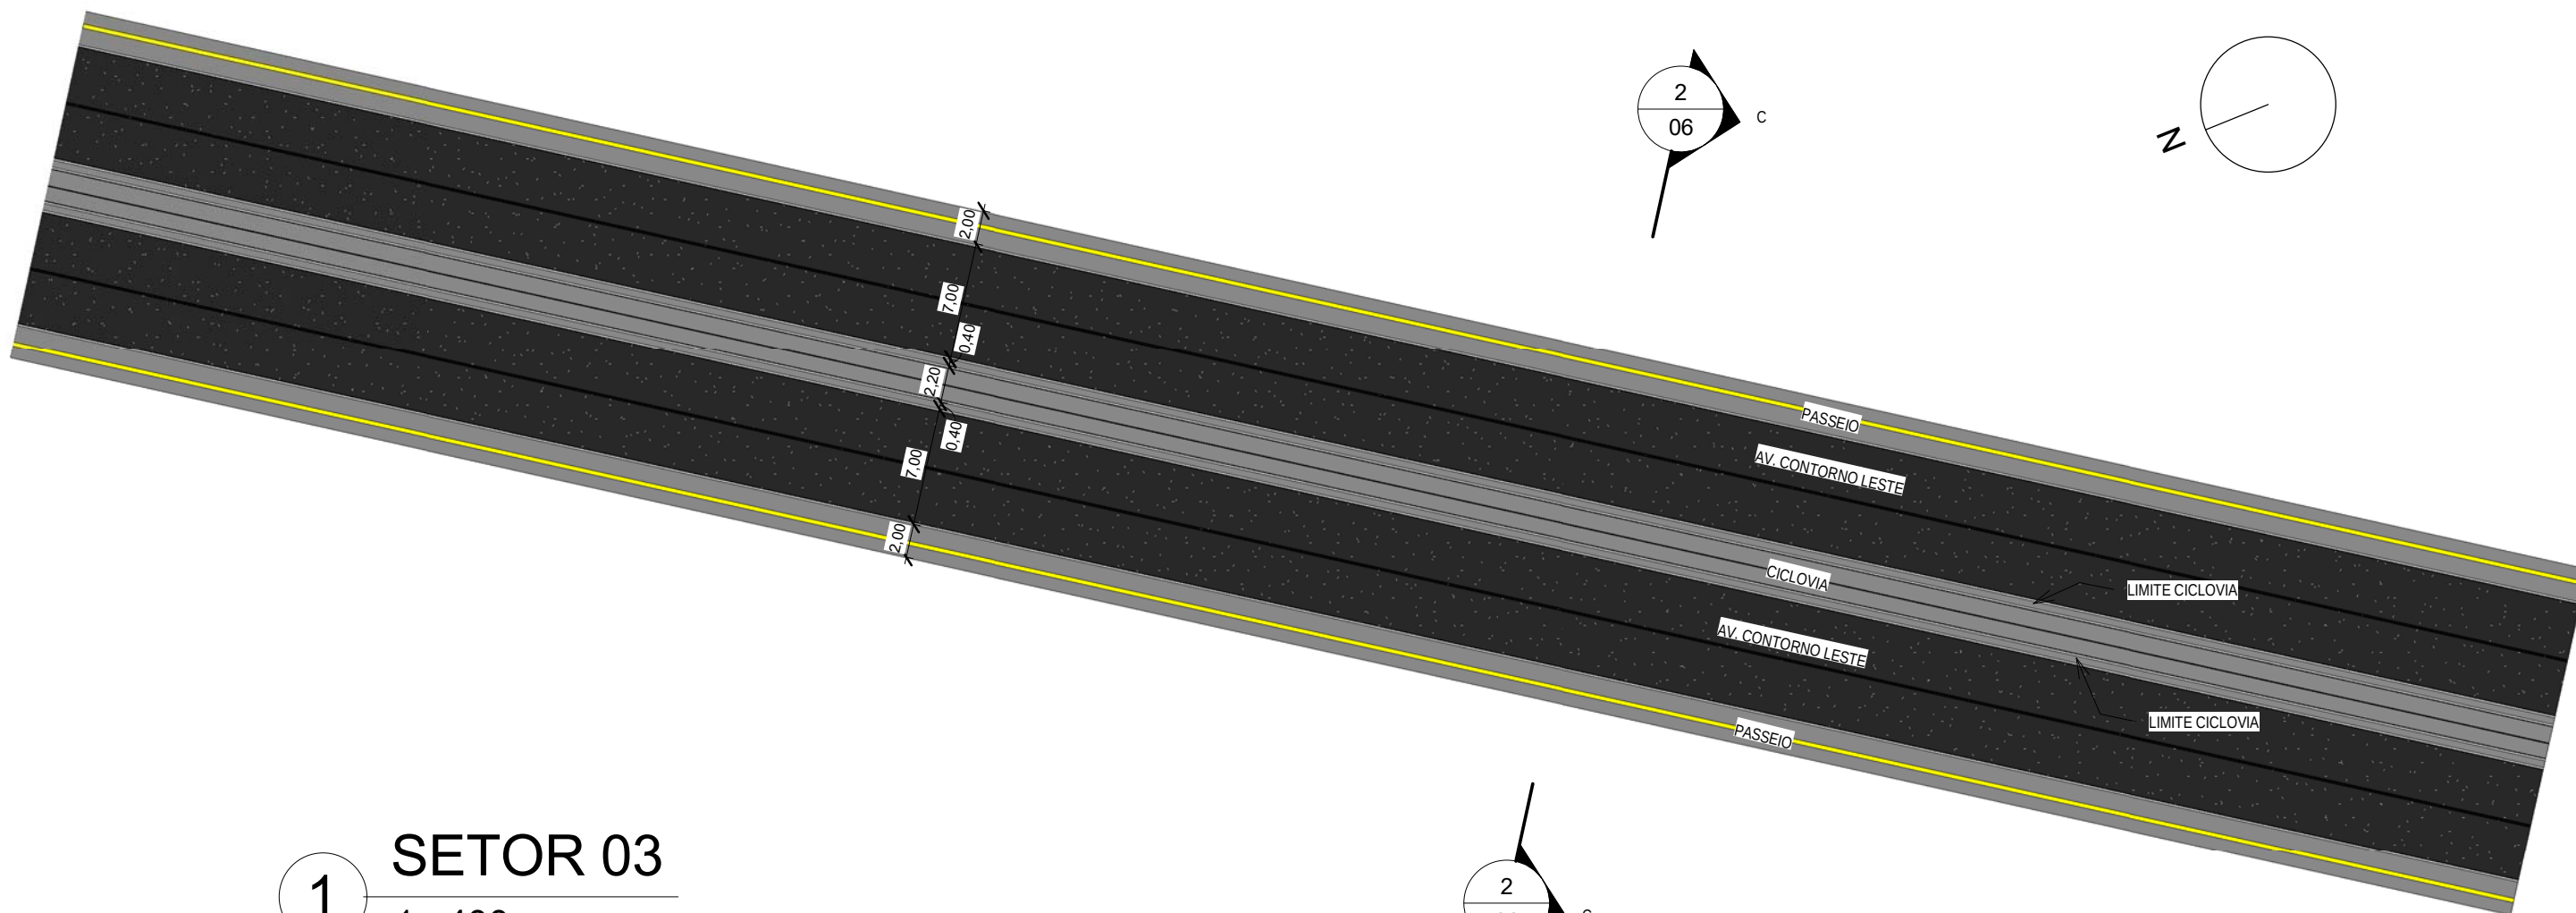

1 SETOR 03
1 : 400

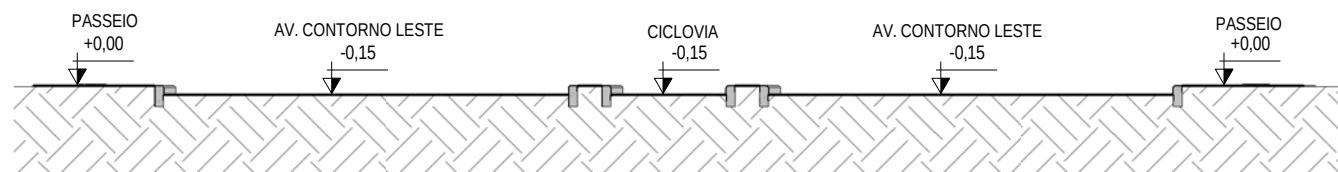

2 CORTE C - C
1 : 125

02		
01		
Revisão:	Data:	Descrição:
 MATRIZ: Rua Santa Cecília, 84 - Sala 09 Centro - Eusébio - CE - CEP: 61.760-000 Fone/Fax: (85) 3021-1818 FILIAL: Av. Santos Dumont, 1740 - Sala 1112/1114 Aldeota - Fortaleza - CE - CEP: 60.150-161 Fone/Fax: (85) 3021-1818 www.techproj.com.br contato@techproj.com.br		Folha: 06
Obra: Urbanização Av. Contorno Leste		Data: Agosto / 2017
Cliente: Prefeitura de São Gonçalo do Amarante		Projeto: Urbanização
		Local: São Gonçalo do Amarante/CE
Desenho: Valdir Mazulo		