

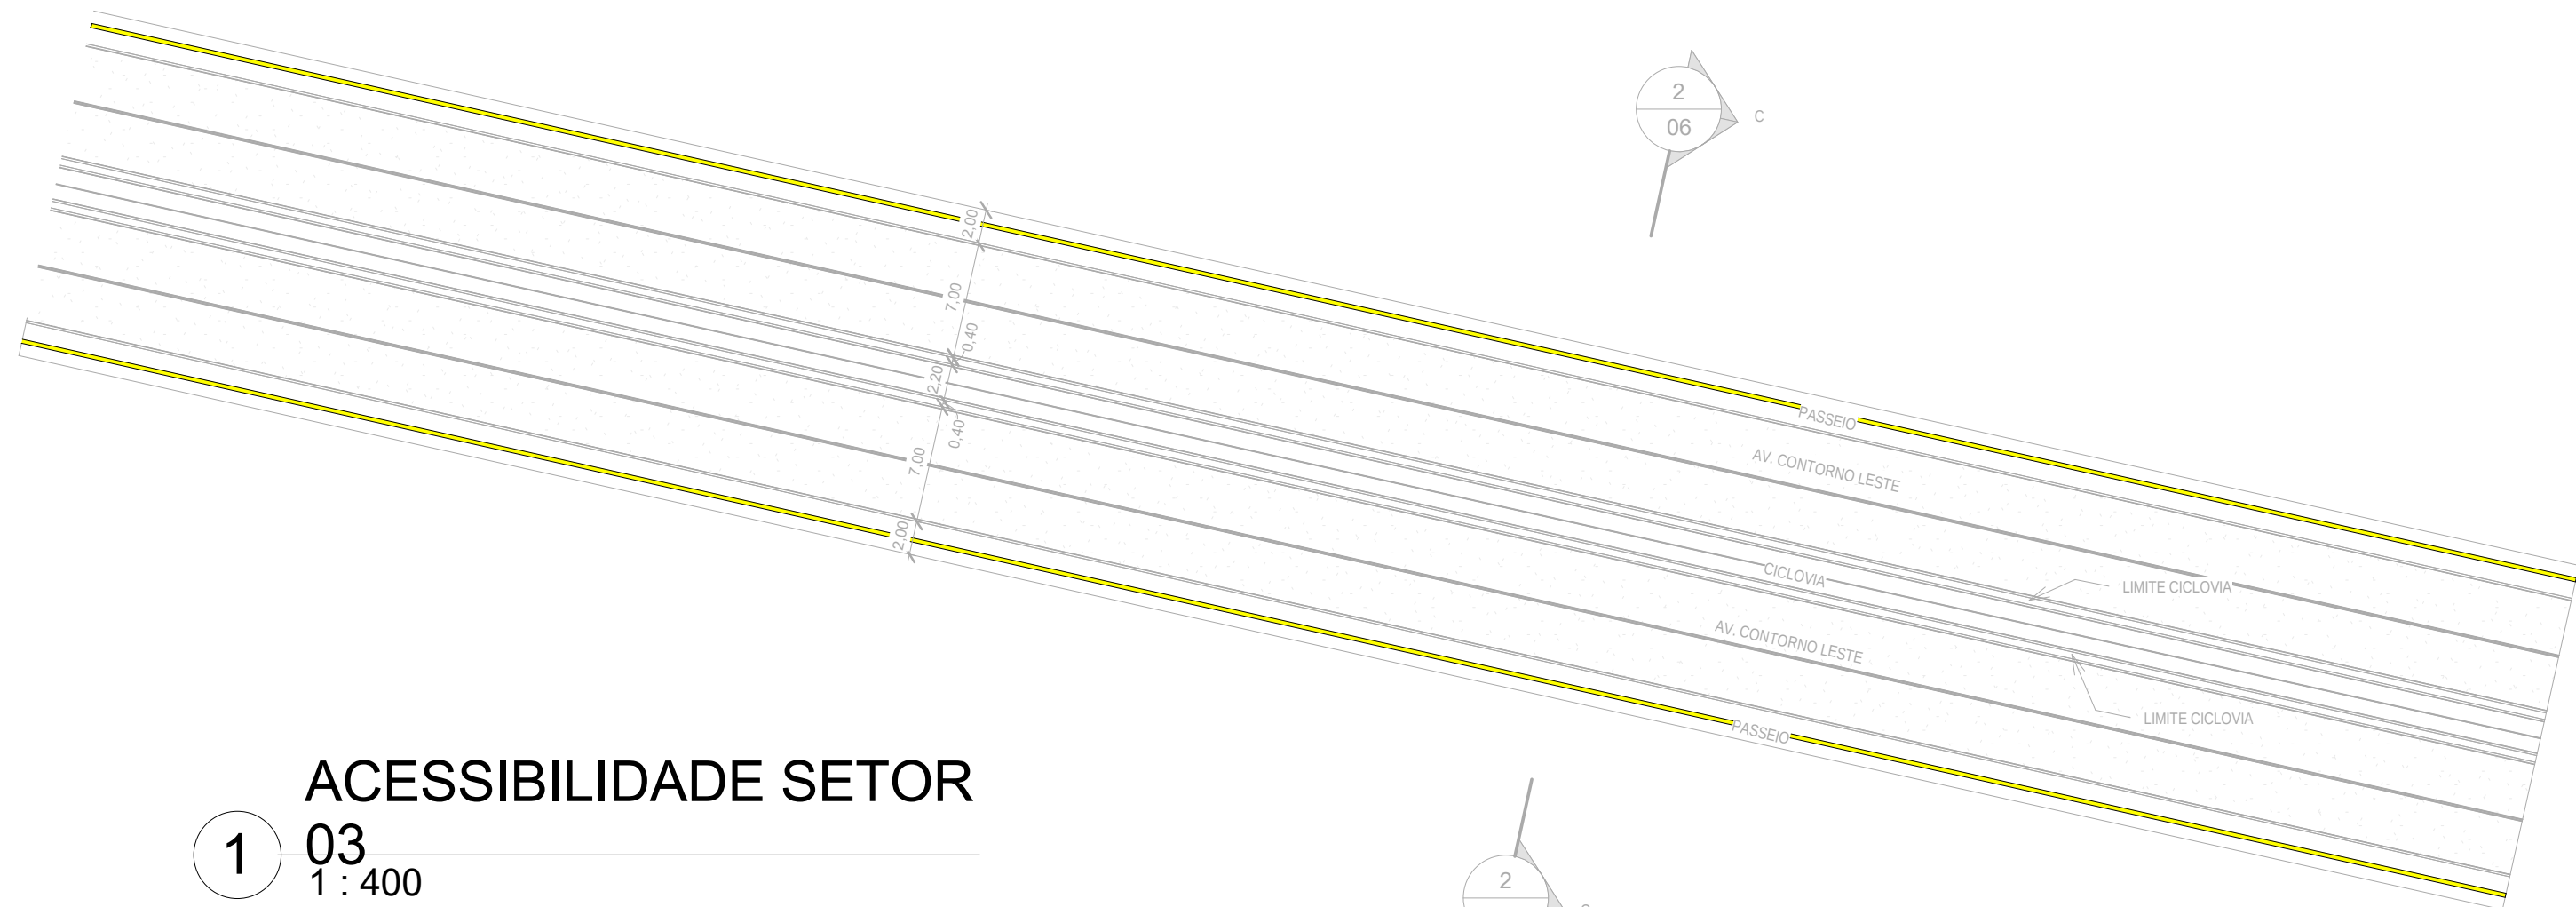


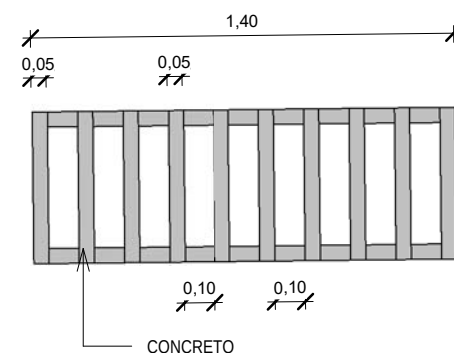


ACESSIBILIDADE SETOR

1 03
1 : 400

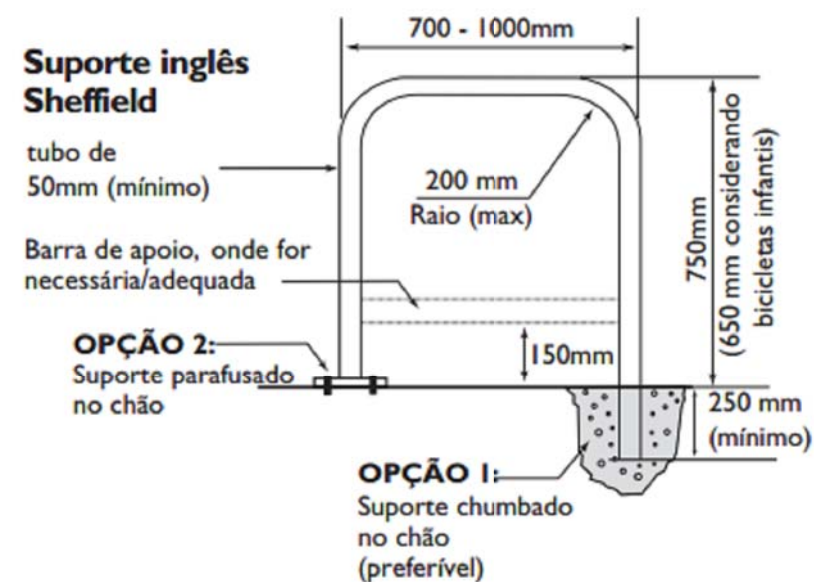

DET. BICICLETÁRIO

3
1 : 25

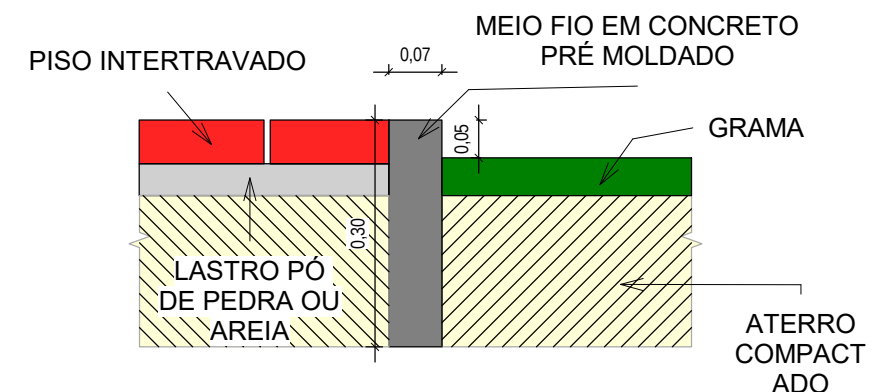

DETALHE MEIO FIO EM

2 PÉ
1 : 10

02		
01		
Revisão:	Data:	Descrição:
TECH PROJ Consultoria & Projetos MATRIZ: Rua Santa Cecília, 84 - Sala 09 Centro - Eusébio CE - CEP:61.760-000 Fone/Fax: (85) 3021-1818 FILIAL: Av. Santos Dumont, 1740 - Sala 1112/1114 Aldeota - Fortaleza CE - CEP:60.150-161 Fone/Fax: (85) 3021-1818 www.techproj.com.br contato@techproj.com.br		
Obra:	Data:	Projeto:
Urbanização Av. Contorno Leste	Agosto / 2017	Urbanização
Cliente:	Desenho:	Local:
Prefeitura de São Gonçalo do Amarante	Autor	São Gonçalo do Amarante/CE