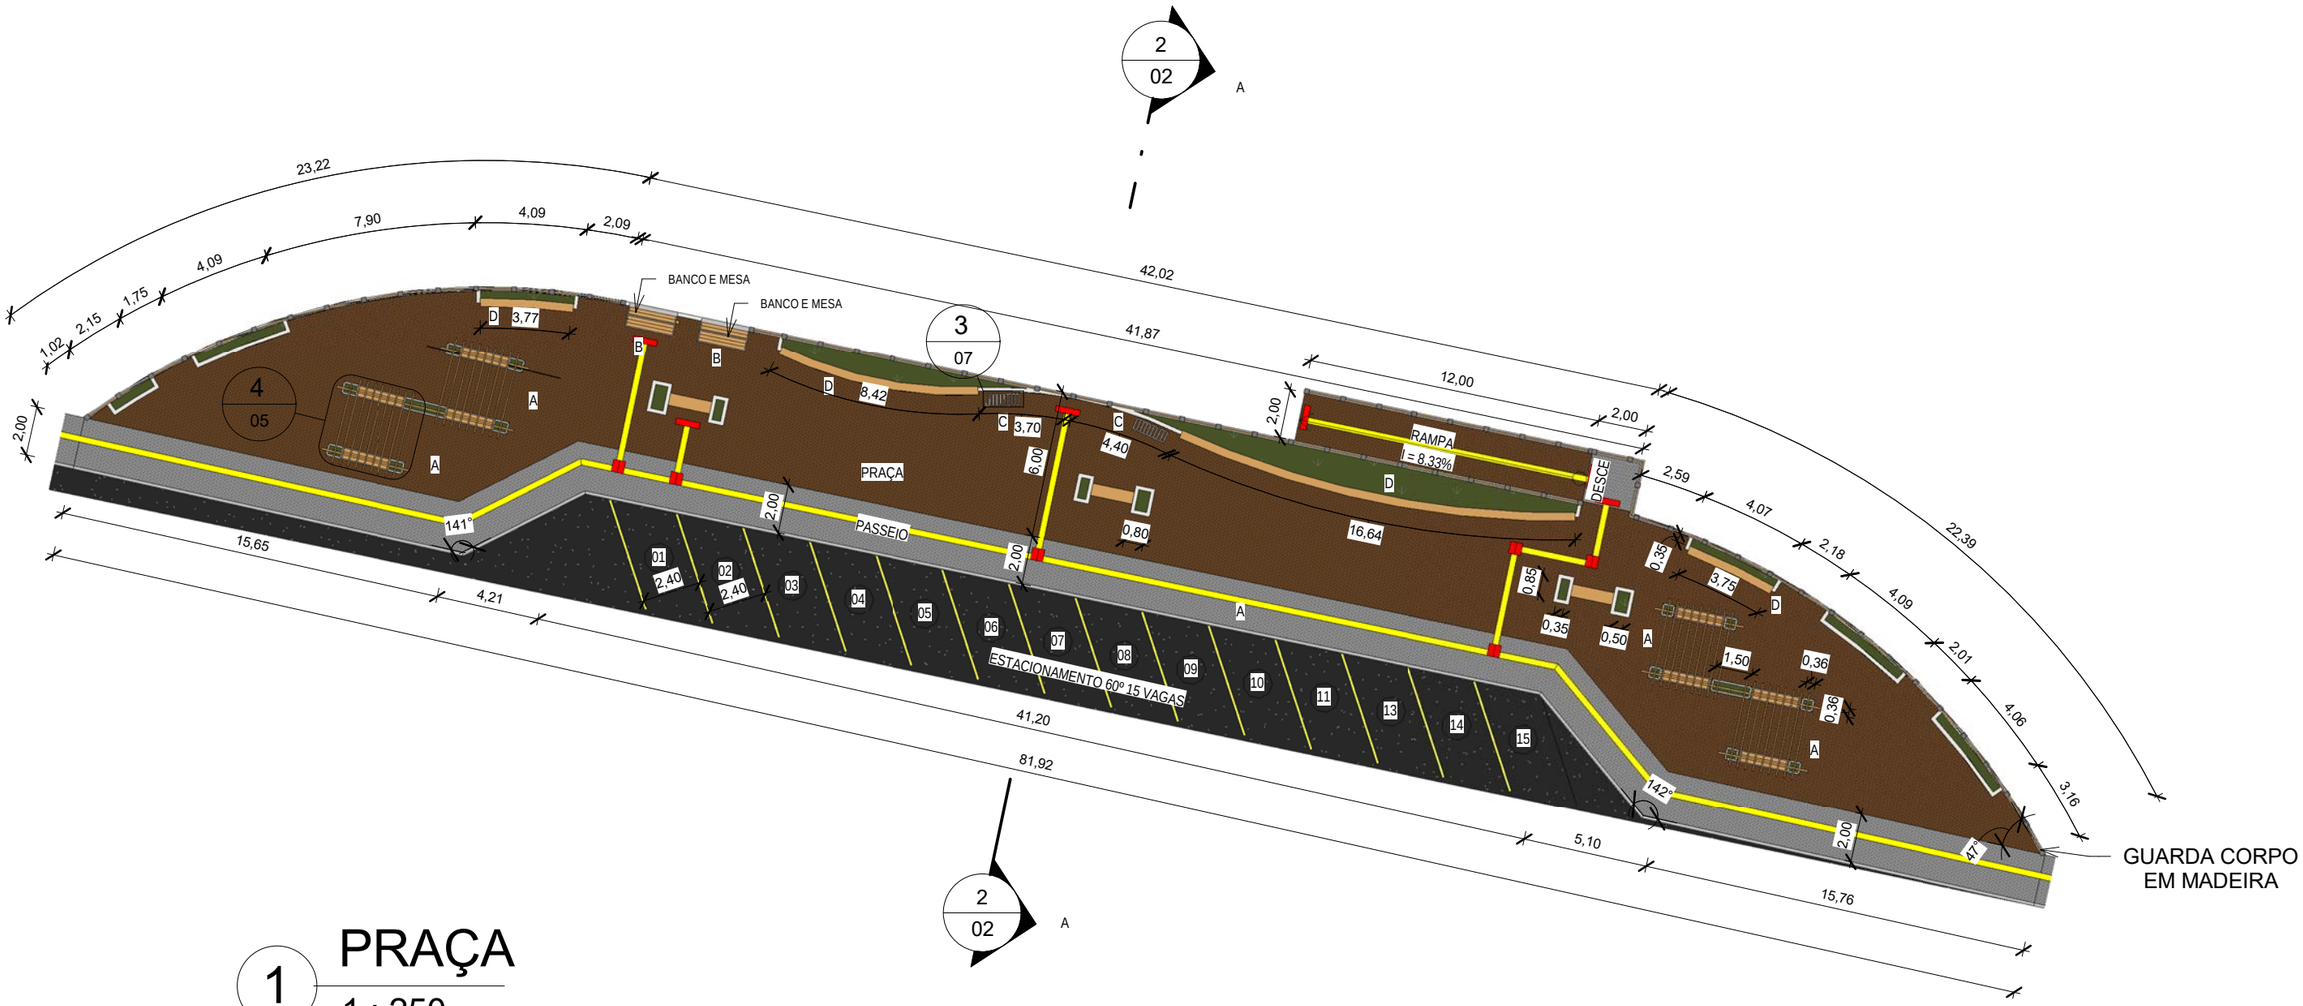

1 PRAÇA

1 : 250

ÁREAS PRAÇA	
DESCRIÇÃO	ÁREA
ÁREA DE PAISAGISMO	30,69 m²
ÁREA PAVIMENTADA	631,36 m²
TOTAL	662,04 m²

QUANTITATIVO PISOS PRAÇA	
TIPO DE PAVIMENTAÇÃO	ÁREA
GRAMA ESMERALDA	30,69 m²
PISO INTERTRAVADO CINZA	169,43 m²
PISO INTERTRAVADO VERMELHO	461,93 m²
TOTAL	662,04 m²

LEGENDA DO PROJETO	
A	CARAMANCHÃO
B	BANCO E MESA
C	BICICLETÁRIO
D	BANCO SOBRE CANTEIROS

MEIO FIO GERAL	
DESCRIÇÃO	COMPRIMENTO (m)
MEIO FIO CANTEIRO	34,52

GUARDA CORPO	
DESCRIÇÃO	COMPRIMENTO (m)
MURETA E GUARDA CORPO EM MADEIRA	116,10

Revisão:	Data:	Descrição:
02		
01		

TECH PROJ Consultoria & Projetos

MATRIZ:
Rua Santa Cecília, 84 - Sala 09
Centro - Eusébio CE - CEP:61.760-000
Fone/Fax: (85) 3021-1818

FILIAL:
Av. Santos Dumont, 1740 - Sala 1112/1114
Aldeota - Fortaleza CE - CEP:60.150-161
Fone/Fax: (85) 3021-1818

www.techproj.com.br | contato@techproj.com.br

Folha: 08

Obra:	Data:	Projeto:
Urbanização Av. Contorno Leste	Agosto / 2017	Urbanização
Cliente:	**Desenho:**	**Local:**
Prefeitura de São Gonçalo do Amarante	Autor	São Gonçalo do Amarante/CE