



LEGENDA DOS POSTES	
PE	INDICAÇÃO DE POSTE EXISTENTE
PP	INDICAÇÃO DE POSTE PROJETADO

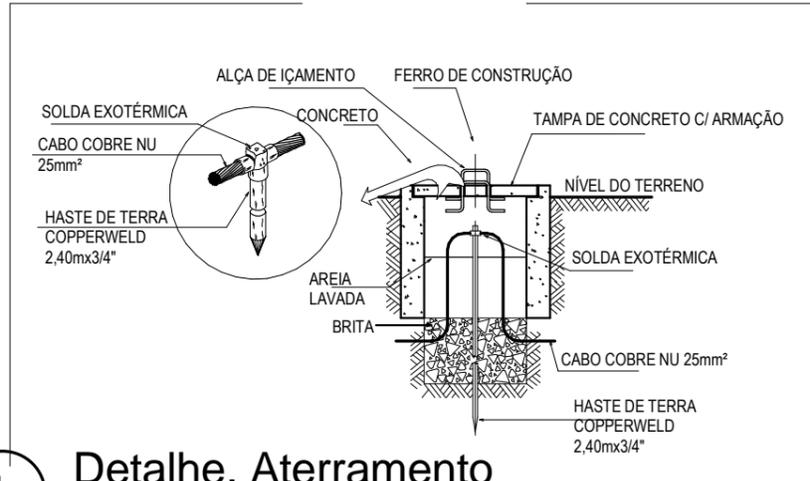


**1 Detalhe. Aterramento**  
ESCALA 1 : 20

DETALHE MERAMENTE ILUSTRATIVO

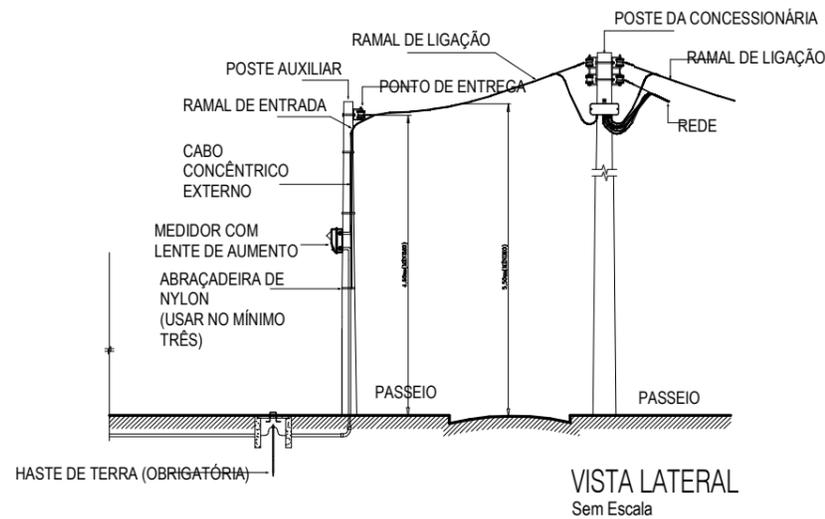


VISTA LATERAL  
Sem Escala

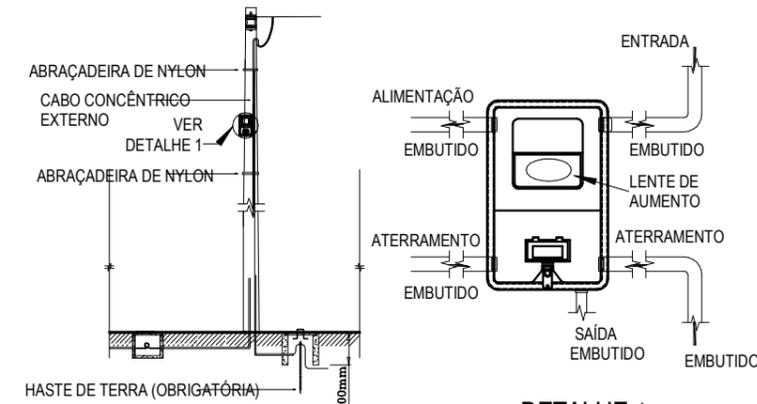

VISTA FRONTAL  
Sem Escala

DETALHE 1  
ENTRADA E SAÍDA  
DO RAMAL DE LIGAÇÃO

**4 Detalhe. Medidor**  
ESCALA 1 : 25

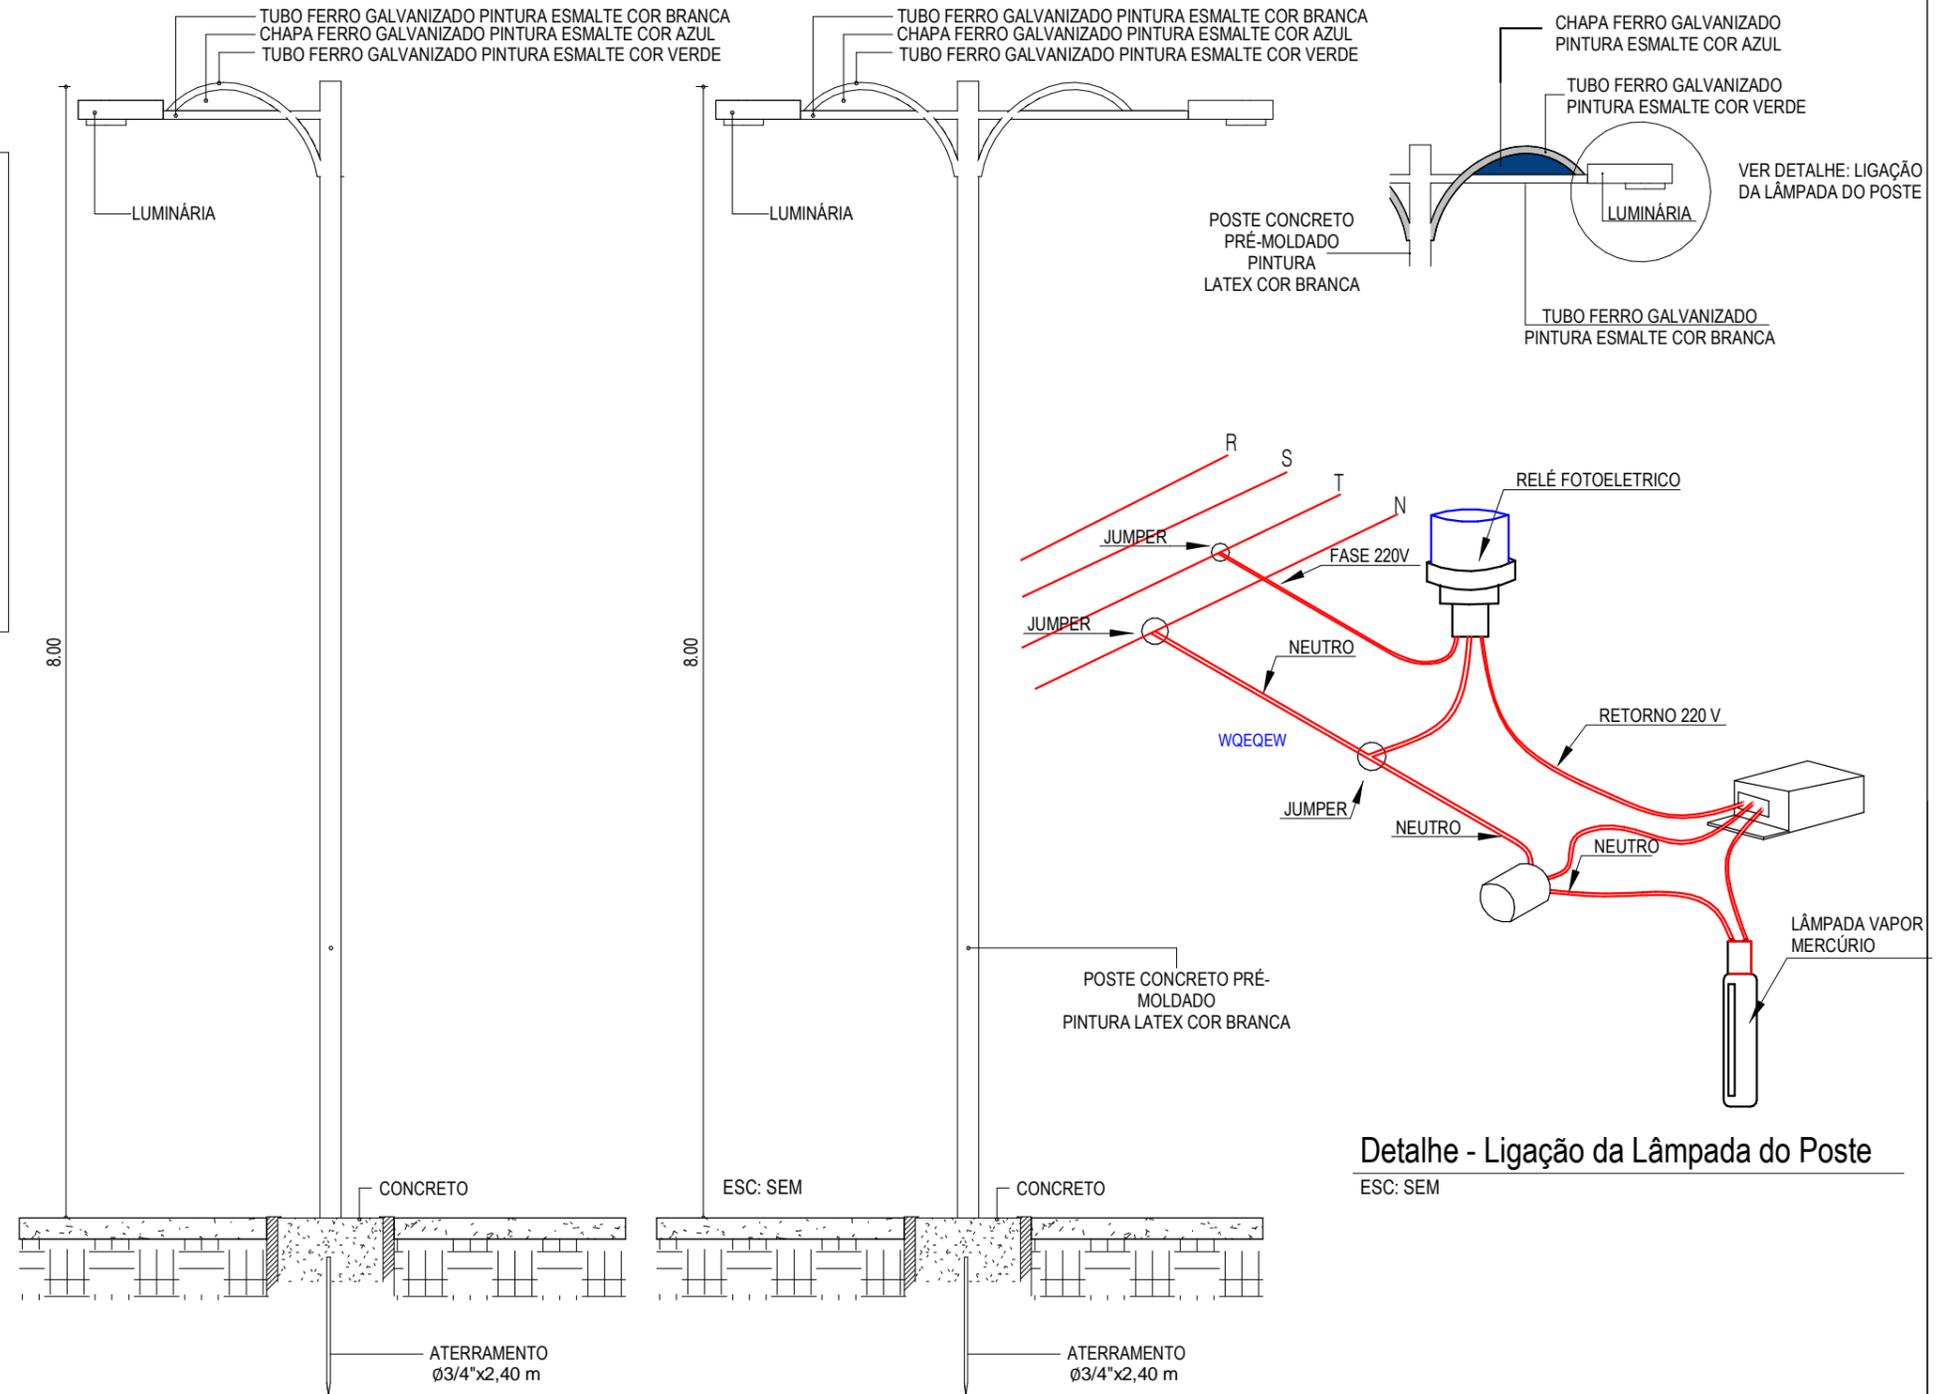

**2 Detalhe. Poste da Urbanização 1 Petálas**  
ESCALA 1 : 10

**3 Detalhe. Poste da Urbanização 2 Petálas**  
ESCALA 1 : 10

02		
01		
Revisão:	Data:	Descrição:
<p>MATRIZ: Rua Santa Cecília, 84 - Sala 09 Centro - Eusébio CE - CEP: 61.760-000 Fone/Fax: (85) 3021-1818</p>		<p>FILIAL: Av. Santos Dumont, 1740 - Sala 1112/1114 Aldeota - Fortaleza CE - CEP: 60.150-161 Fone/Fax: (85) 3021-1818</p>
<p>Obra: Rodovia de Contorno Leste Ligando as CE - 423 e CE - 085</p>		<p>Projeto: Instalações Elétricas</p>
<p>Cliente: Prefeitura Municipal de São Gonçalo do Amarante</p>	<p>Desenho: Vanderson Gomes</p>	<p>Local: São Gonçalo do Amarante/CE</p>
		<p>Data: Agosto/2017</p>

Folha:  
**E41**