



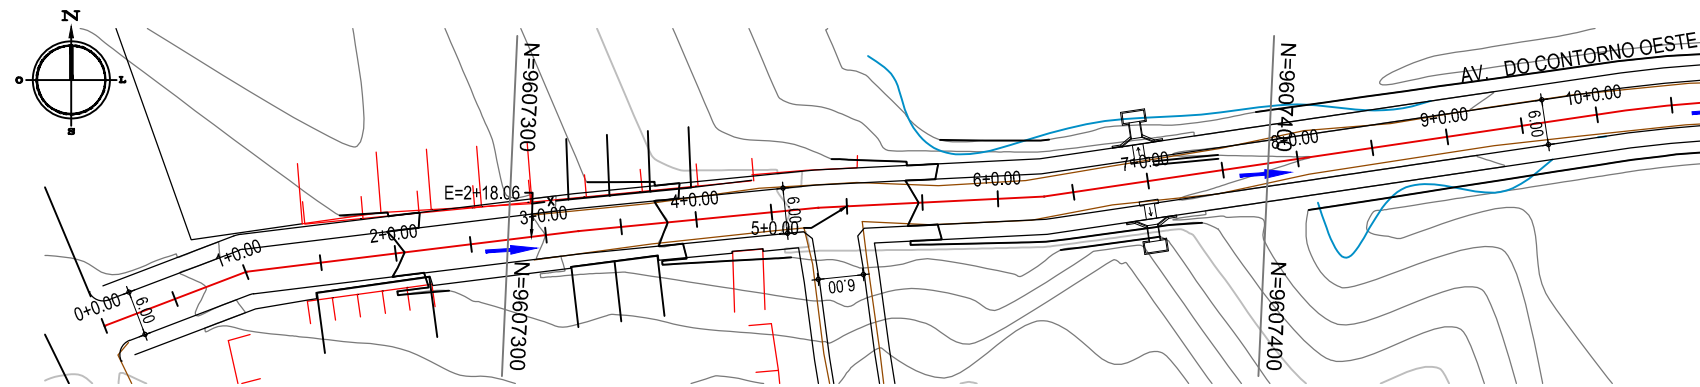

01 PLANTA BAIXA 01
ESCALA: 1/1.000

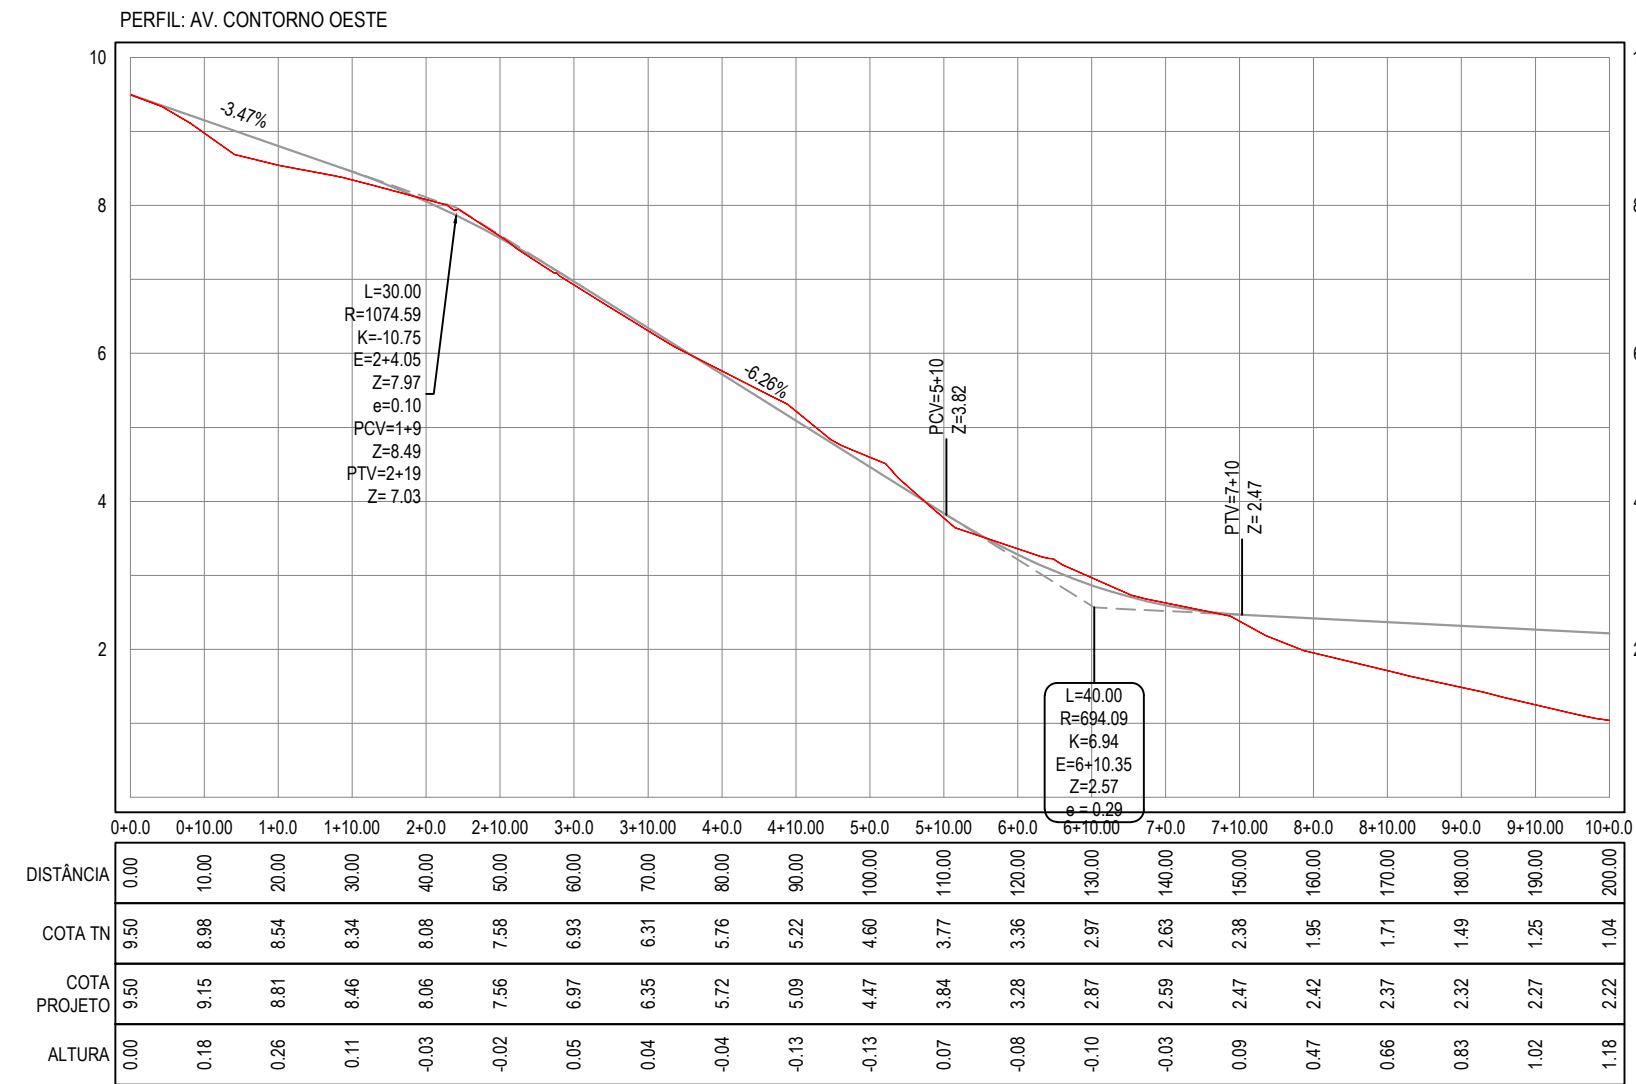

02 PERFIL LONGITUDINAL
ESCALA H: 1/1000
ESCALA V: 1/100

Legenda:

MEIO-FIO

BORDO DA ESTRADA

CERCA

ALINHAMENTO / ESTAQUEAMENTO

TERRENO NATURAL - PERFIL LONGITUDINAL

TERRENO PROJETADO - PERFIL LONGITUDINAL

EDIFICAÇÕES

CURVAS DE NÍVEL

PV PROJETADO - PERFIL

BUEIRO PROJETADO (PERFIL)

BUEIRO PROJETADO (PLANTA)

POÇO DE VISITA

TUBO 600MM SEM COTAR

BOCA DE LOBO PROJETADA

02

01

Revisão:

Data:

Descrição:

MATRIZ:
Rua Santa Cecília, 84 - Sala 09
Centro - Eusébio CE - CEP:61.760-000
Fone/Fax: (85) 3021-1818

FILIAL:
Av. Santos Dumont, 1740 - Sala 1112/1114
Aldeota - Fortaleza CE - CEP:60.150-161
Fone/Fax: (85) 3021-1818

Folha:
04

Obra:
Pav. Avenida do Contorno Oeste - Pecém

Projeto:
Pavimentação

Cliente:
Prefeitura de São Gonçalo do Amarante

Desenho:
Crislon S.

Local:
São Gonçalo/ CE

Data:
Jul./ 2017