



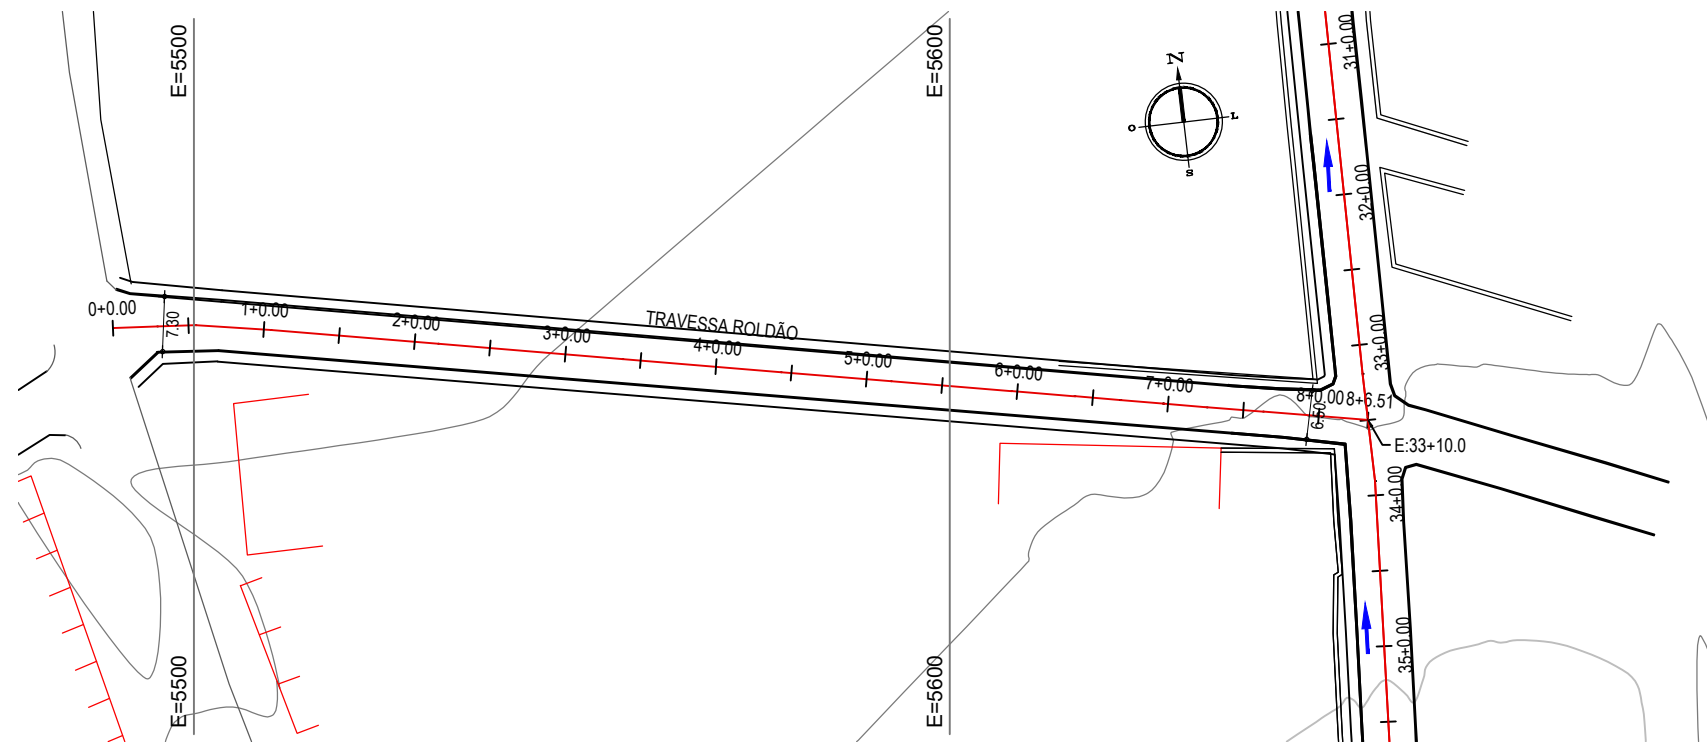

PERFIL: TRAVESSA ROLDÃO

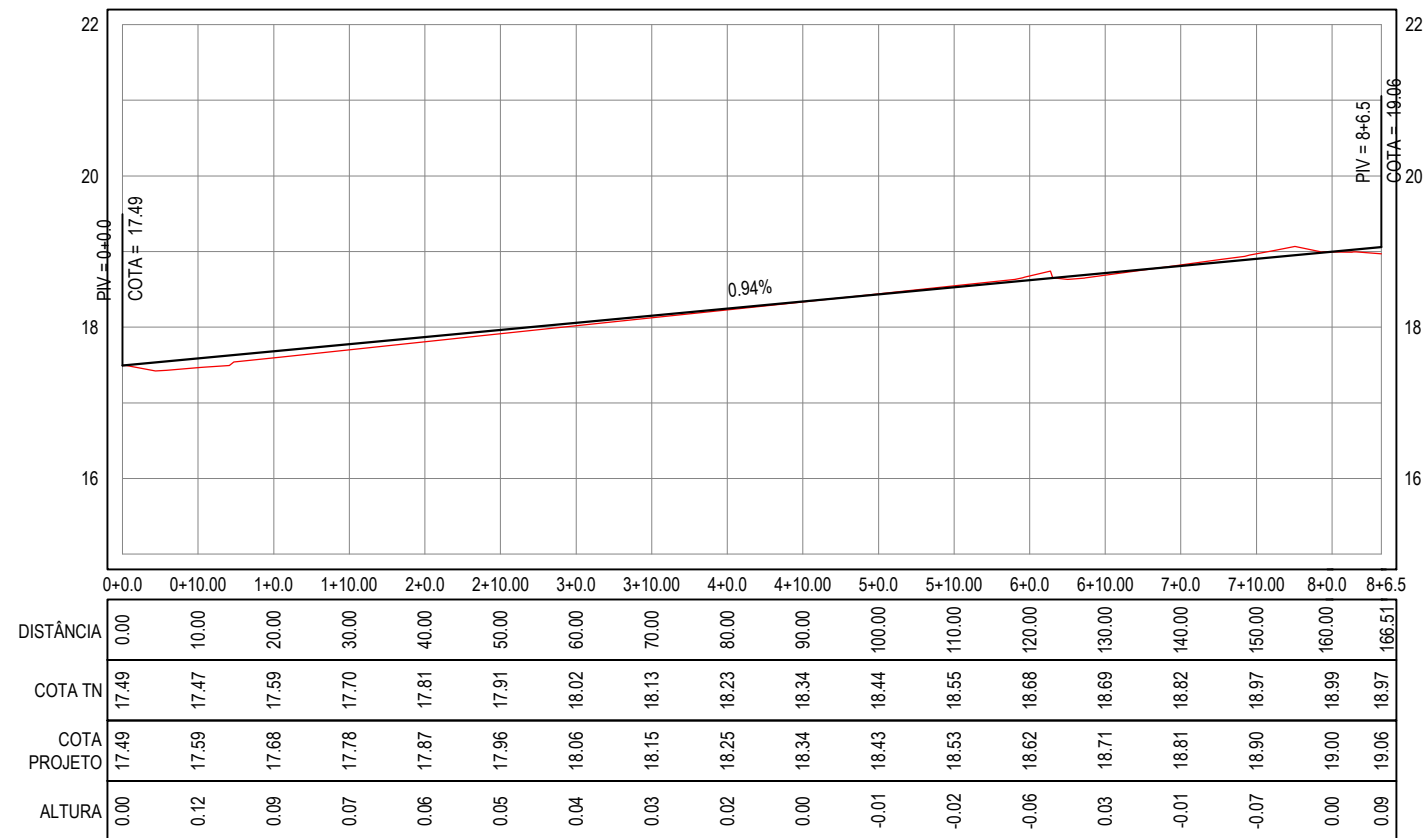

LEGENDA

1+0.00	ALINHAMENTO / ESTAQUEAMENTO		CURVAS DE NÍVEL
	MEIO-FIO		TERRENO NATURAL - PERFIL LONGITUDINAL
	MURO		TERRENO PROJETADO - PERFIL LONGITUDINAL
	BORDO DA ESTRADA		SENTIDO DO ESCOAMENTO
	CERCA		EDIFICAÇÕES

01 PLANTA - PERFIL

ESCALA PLANTA: 1/1000
ESCALA PERFIL H: 1/1000
ESCALA PERFIL V: 1/100

02		
01	06/07/2015	Emissão Inicial
Revisão:	Data:	Descrição:
		Folha: 08
Obra: Pavimentação Asfáltica diversas ruas no Pecém		Desenho: Wesley Castelo
Cliente: Prefeitura de São Gonçalo do Amarante	Projeto: Pavimentação	Local: Pecém - São Gonçalo do Amarante / CE

MATRIZ:
Rua Santa Cecília, 84 - Sala 09
Centro - Eusébio CE - CEP:61.760-000
Fone/Fax: (85) 3021-1818

FILIAL:
Av. Santos Dumont, 1740 - Sala 1112/1114
Aldeota - Fortaleza CE - CEP:60.150-161
Fone/Fax: (85) 3021-1818

www.techproj.com.br | contato@techproj.com.br