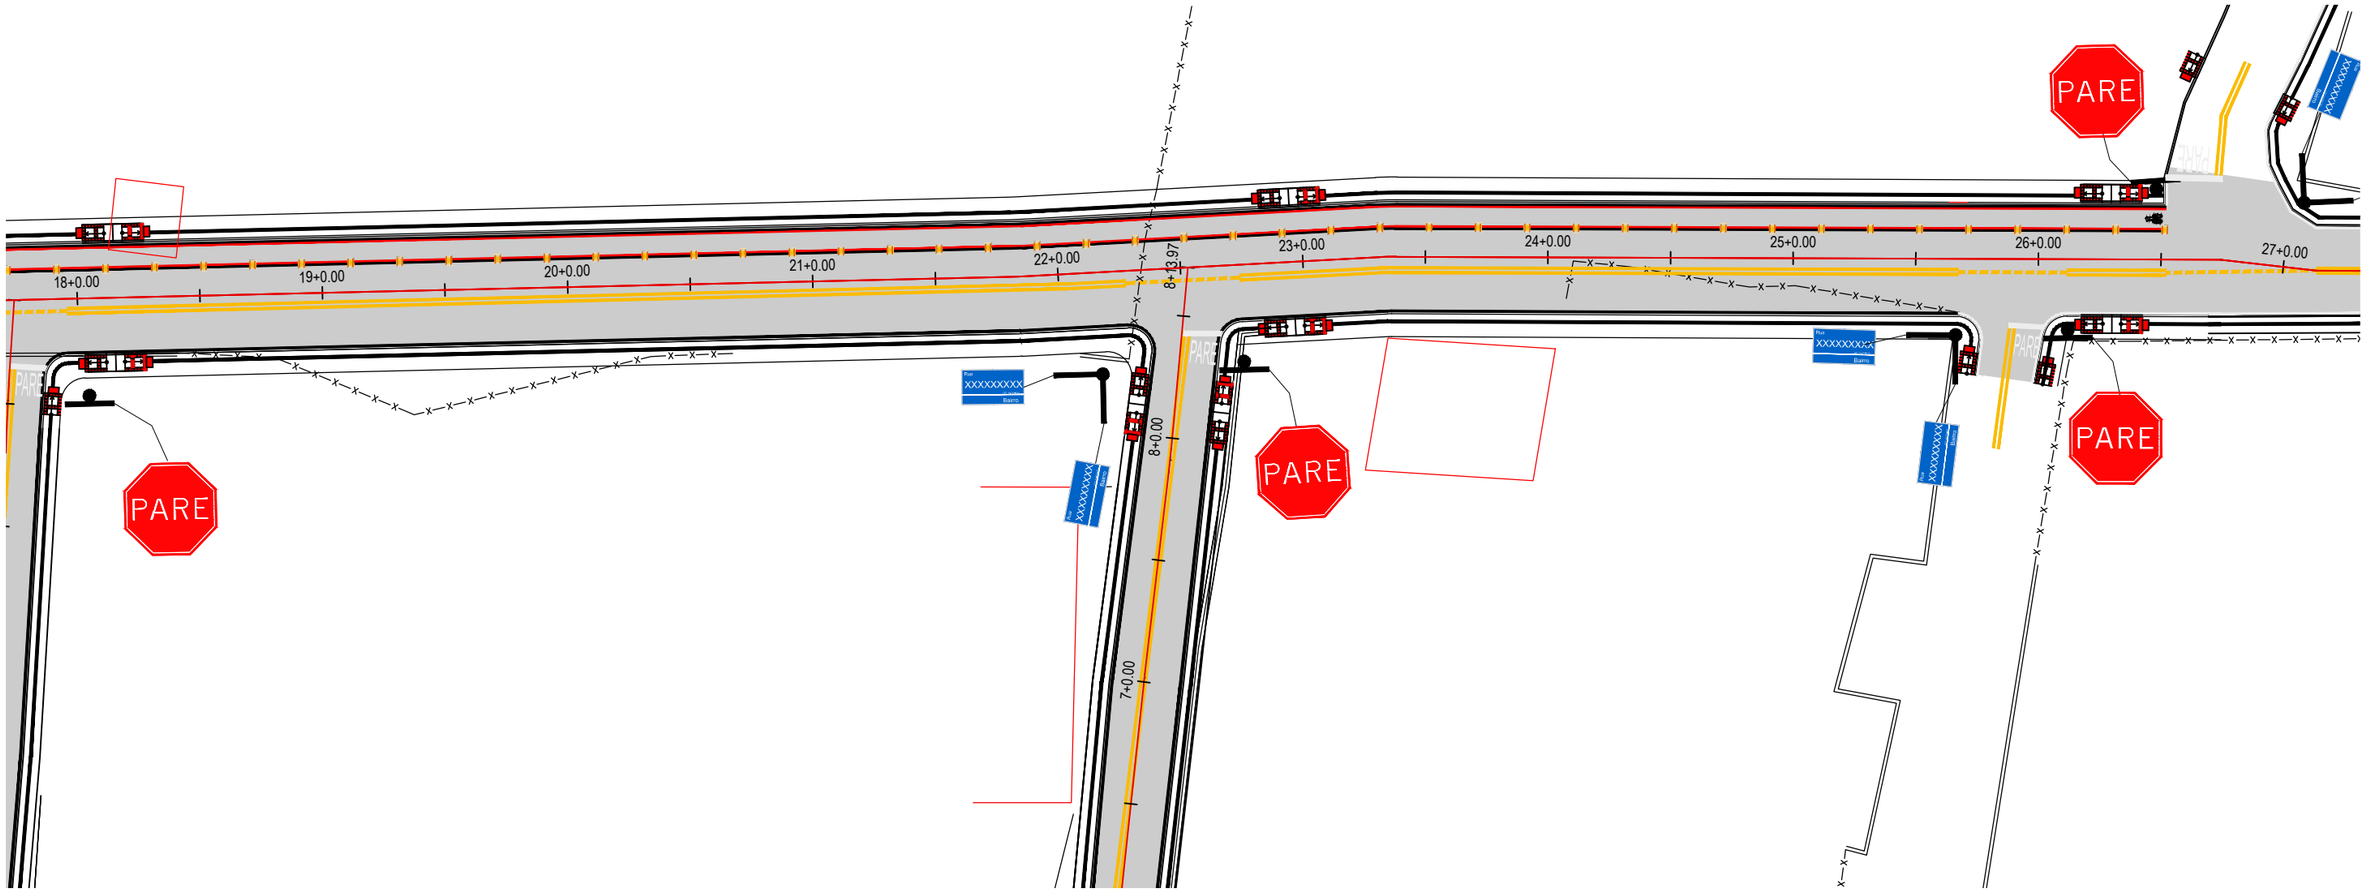

01 PLANTA DE SINALIZAÇÃO
ESCALA PLANTA: 1/500

Revisão:	Data:	Descrição:
02		
01	06/07/2015	Emissão Inicial

TECH PROJ Consultoria & Projetos

MATRIZ:
Rua Santa Cecília, 84 - Sala 09
Centro - Eusébio CE - CEP:61.760-000
Fone/Fax: (85) 3021-1818

FILIAL:
Av. Santos Dumont, 1740 - Sala 1112/1114
Aldeota - Fortaleza CE - CEP:60.150-161
Fone/Fax: (85) 3021-1818

www.techproj.com.br | contato@techproj.com.br

Folha: 12

Obra: Pavimentação Asfáltica diversas ruas no Pecém

Desenho: Weslley Castelo

Cliente: Prefeitura de São Gonçalo do Amarante

Projeto: Pavimentação

Local: Pecém - São Gonçalo do Amarante / CE