




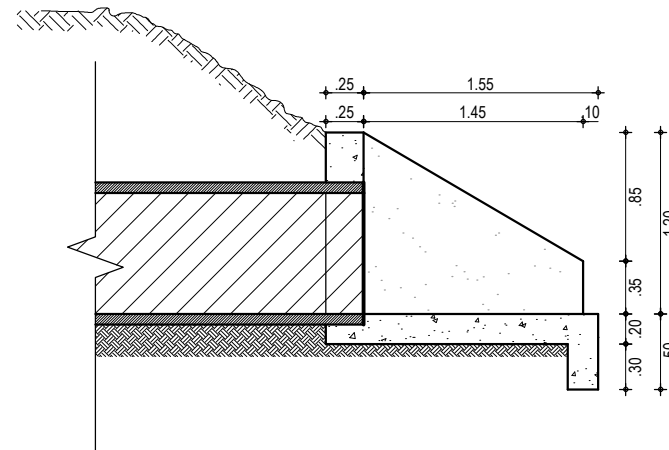


01 PLANTA BSTC Ø0,80  
ESCALA: 1/50

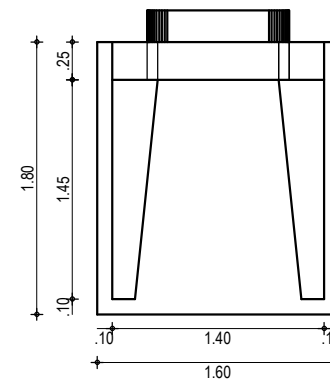


02 VISTA LATERAL BSTC Ø0,80  
ESCALA: 1/50

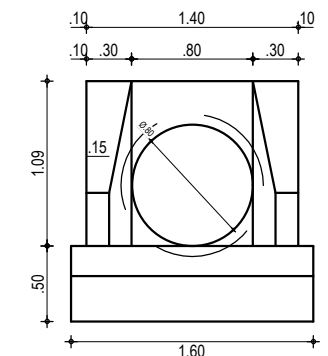

03 VISTA FRONTAL BSTC Ø0,80  
ESCALA: 1/50

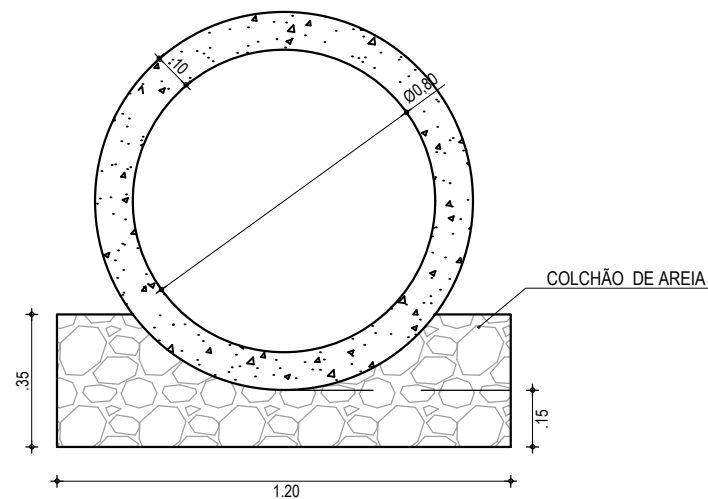

04 SEÇÃO BSTC Ø0,80m  
ESCALA: 1/20

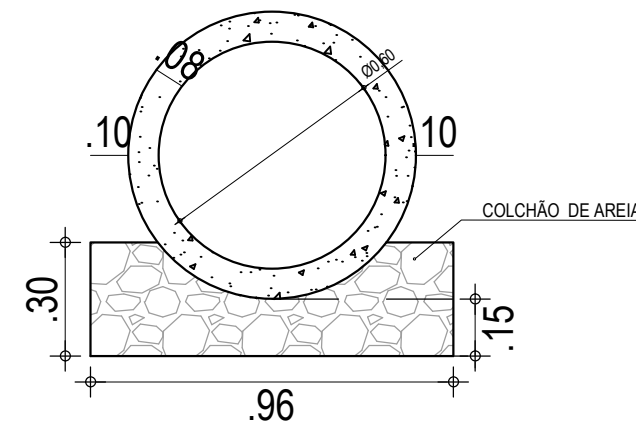

05 SEÇÃO BSTC Ø0,60m  
ESCALA: 1/20

|   |                                |                                   |
|---|--------------------------------|-----------------------------------|
| 02   |                                |                                   |
| 01   |                                |                                   |
| Revisão:   | Data:                          | Descrição:                        |
| <div> <div>  <p><b>TECH PROJ</b><br/>Consultoria &amp; Projetos</p> </div> <div> <p>MATRIZ:<br/>Rua Santa Cecília, 84 - Sala 09<br/>Centro - Eusébio CE - CEP:61.760-000<br/>Fone/Fax: (85) 3021-1818</p> </div> <div> <p>FILIAL:<br/>Av. Santos Dumont, 1740 - Sala 1112/1114<br/>Aldeota - Fortaleza CE - CEP:60.150-161<br/>Fone/Fax: (85) 3021-1818</p> </div> </div> <p>www.techproj.com.br   contato@techproj.com.br</p> |                                |                                   |
| <p>Obra:<br/>Pav. Avenida Contorno Oeste - Pecém</p>   |                                | <p>Folha:<br/><b>14</b></p>       |
| <p>Projeto:<br/>Bueiro Duplo Ø60 - Ø80</p>   |                                |                                   |
| <p>Cliente:<br/>Prefeitura de São Gonçalo do Amarante</p>   | <p>Desenho:<br/>Crislon S.</p> | <p>Local:<br/>São Gonçalo/ CE</p> |
|   |                                | <p>Data:<br/>Jul./ 2017</p>       |