




**01 VISTA FRONTAL**  
ESCALA: 1/30

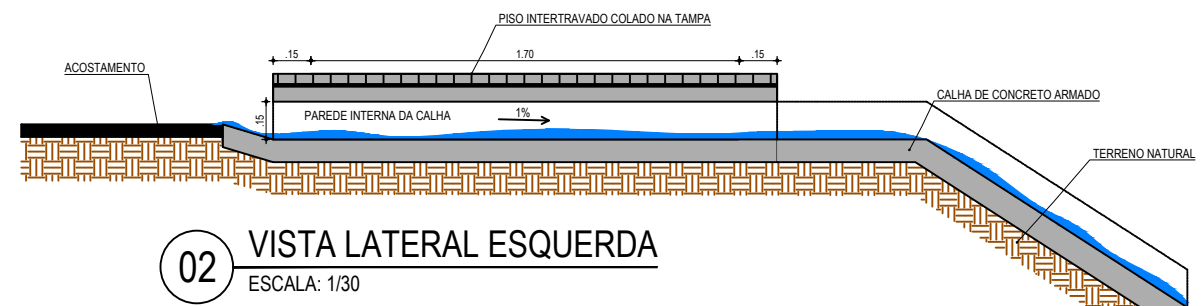

**02 VISTA LATERAL ESQUERDA**  
ESCALA: 1/30

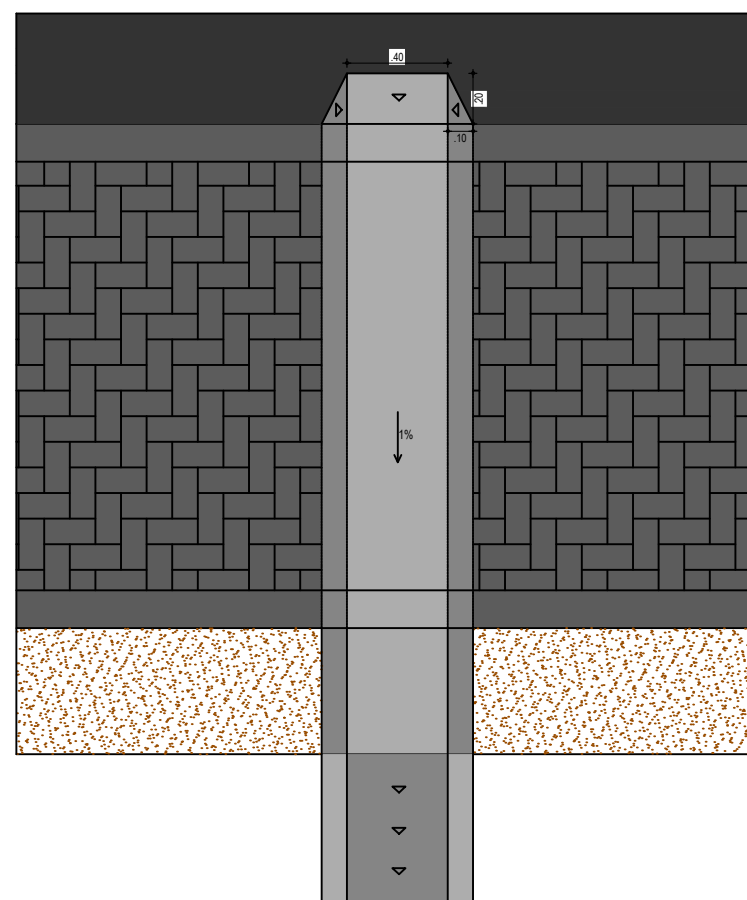


**03 VISTA SUPERIOR**  
ESCALA: 1/30

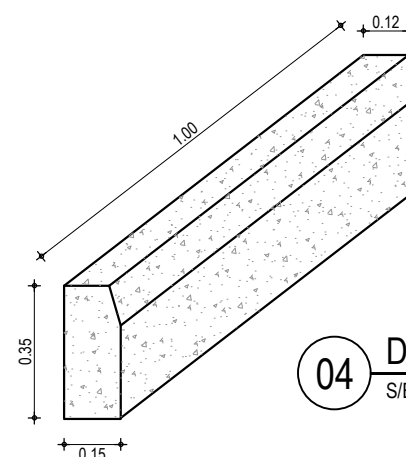

**04 DETALHE MEIO FIO**  
S/ESC

#### DETALHES ASSENTAMENTO DO INTERTRAVADO

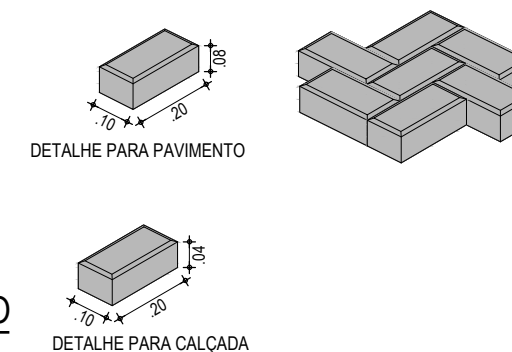

|   |                                             |                                                        |
|---|---------------------------------------------|--------------------------------------------------------|
| 02   |                                             |                                                        |
| 01   |                                             |                                                        |
| Revisão:   | Data:                                       | Descrição:                                             |
| <div>  <div> <p>MATRIZ:</p> <p>Rua Santa Cecília, 84 - Sala 09</p> <p>Centro - Eusébio CE - CEP:61.760-000</p> <p>Fone/Fax: (85) 3021-1818</p> </div> <div> <p>FILIAL:</p> <p>Av. Santos Dumont, 1740 - Sala 1112/1114</p> <p>Aldeota - Fortaleza CE - CEP:60.150-161</p> <p>Fone/Fax: (85) 3021-1818</p> </div> </div> <p>www.techproj.com.br   contato@techproj.com.br</p> |                                             |                                                        |
| <p>Obra:</p> <p><b>Pav. Avenida do Contorno Oeste - Pecém</b></p>   |                                             | <p>Folha:</p> <p><b>18</b></p>                         |
| <p>Projeto:</p> <p><b>Detalhe Descida d'água em Calha</b></p>   |                                             |                                                        |
| <p>Cliente:</p> <p><b>Prefeitura de São Gonçalo do Amarante</b></p>   | <p>Desenho:</p> <p><b>Crislon Silva</b></p> | <p>Local:</p> <p><b>São Gonçalo do Amarante/CE</b></p> |
|   |                                             | <p>Data:</p> <p><b>Jul./ 2017</b></p>                  |