


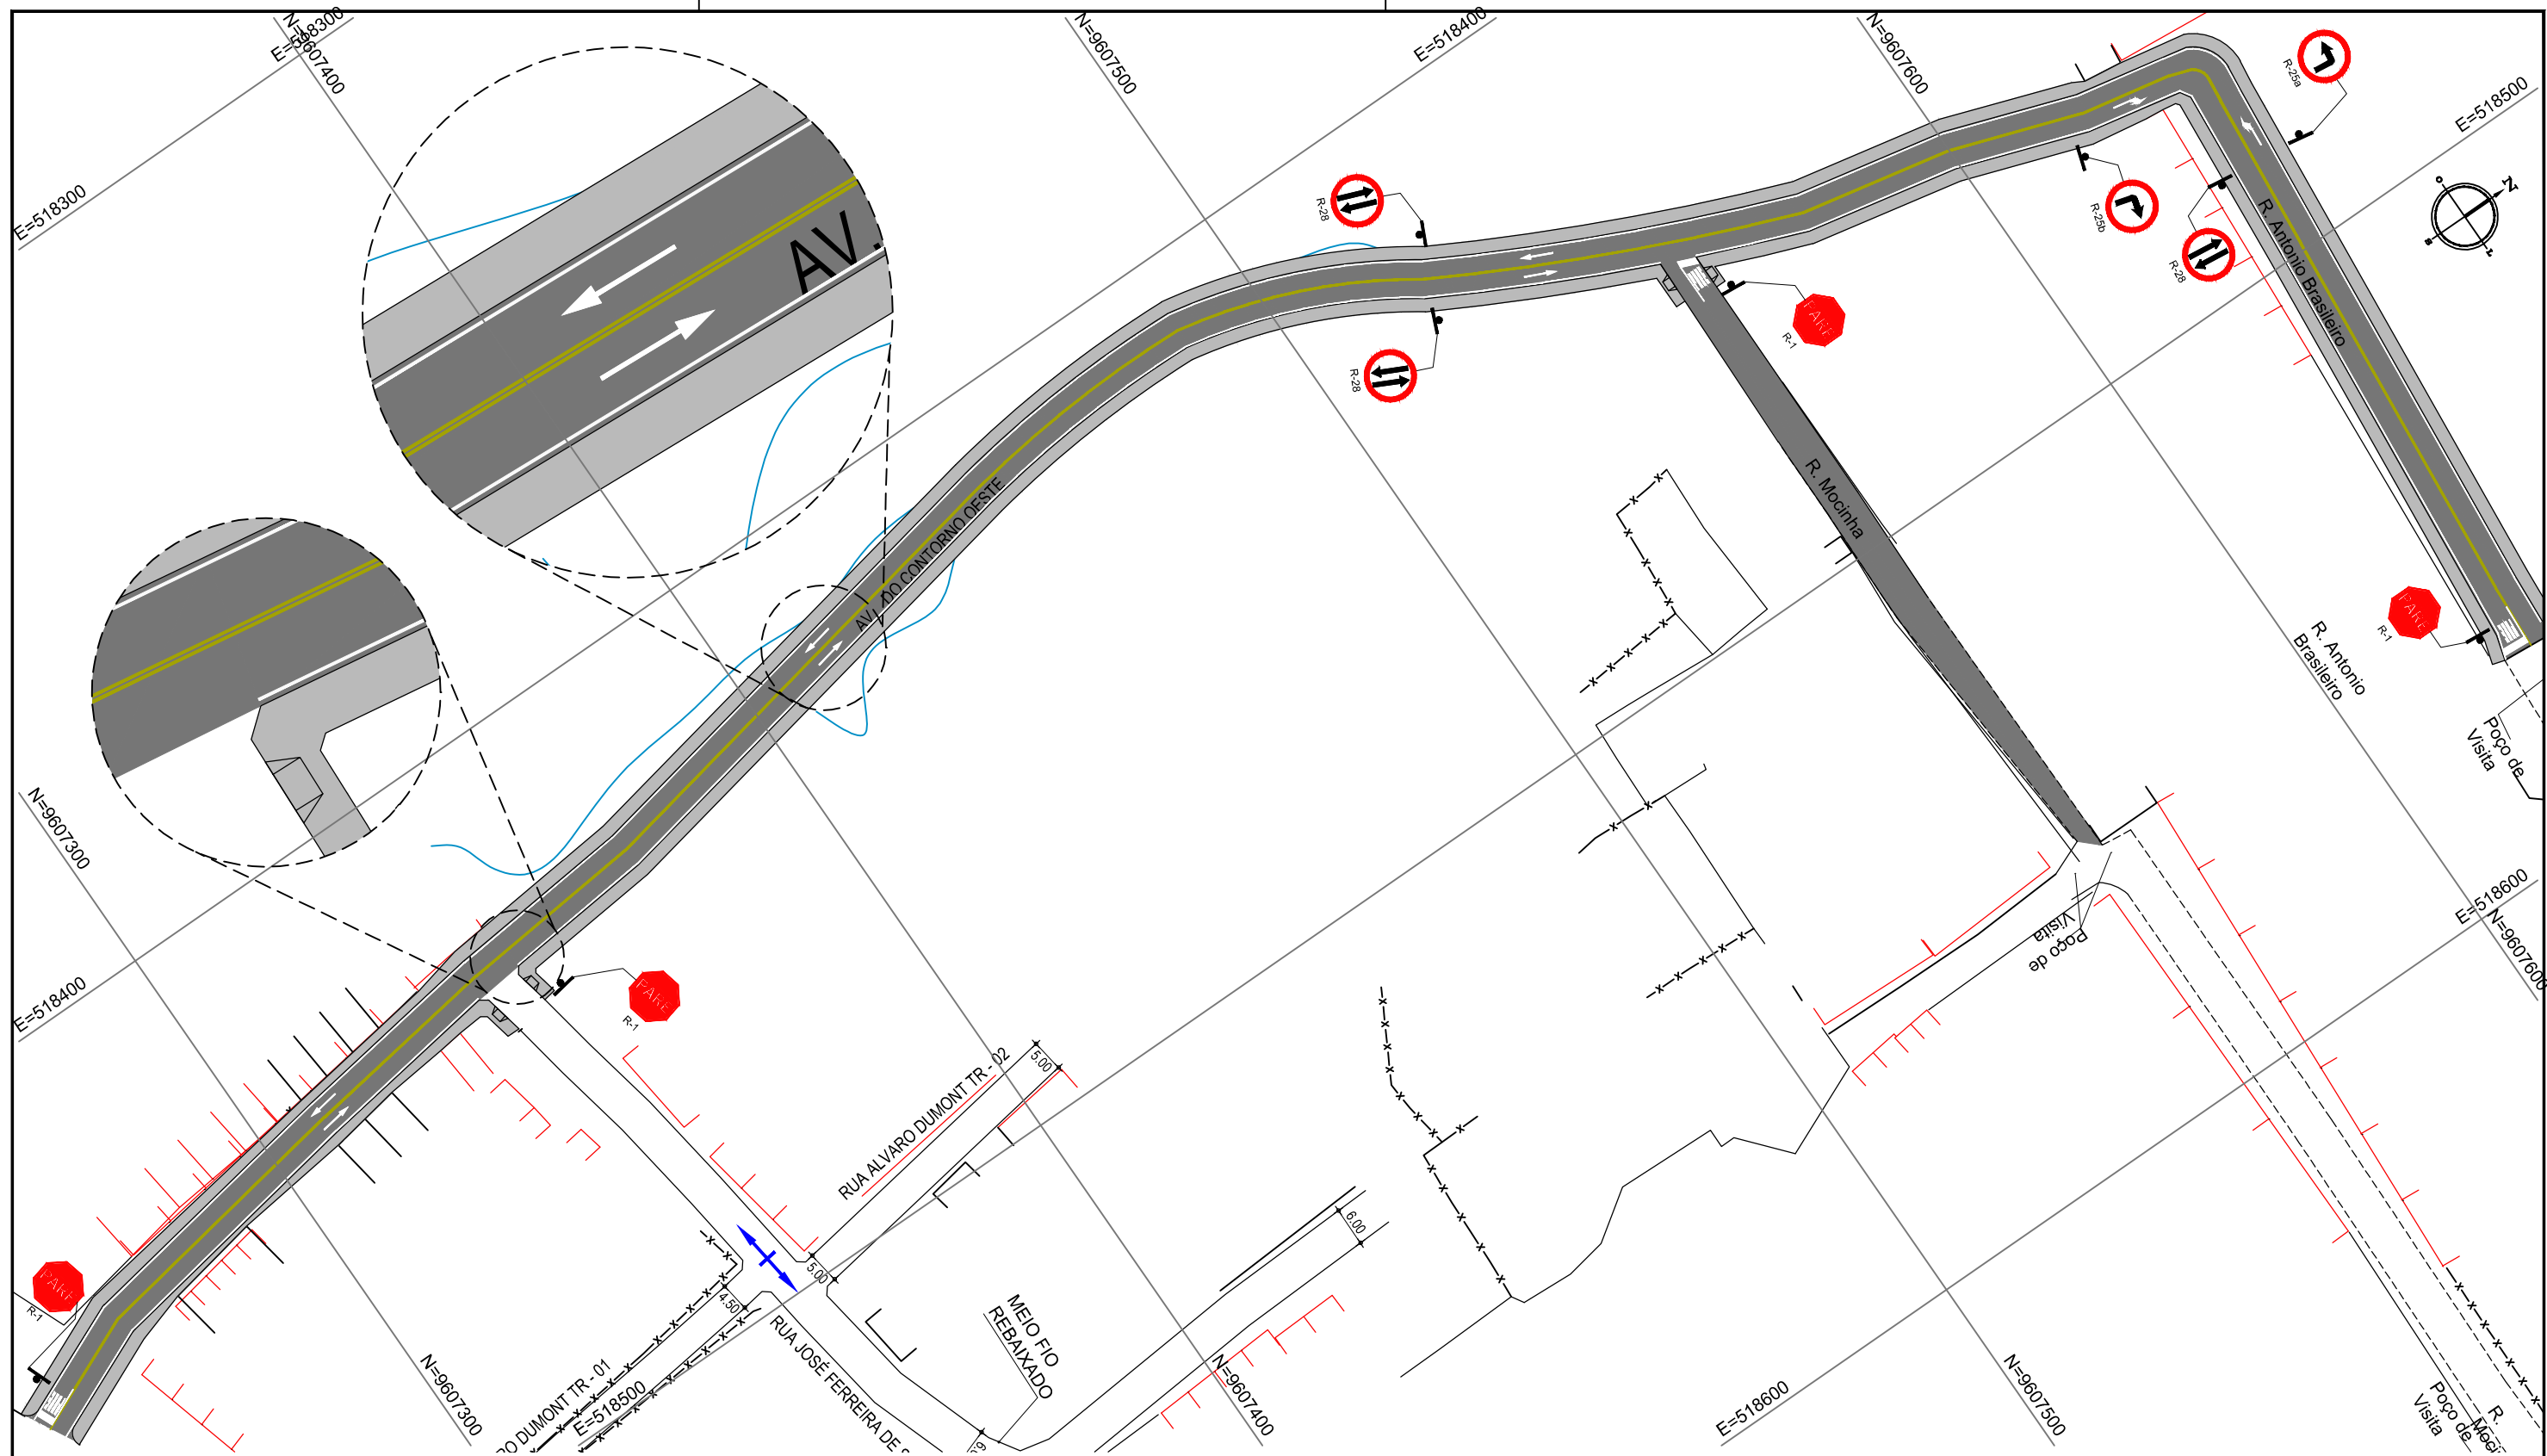

01 PLANTA BAIXA 01
ESCALA: 1/1.000

Legenda:

- MEIO-FIO
- BORDO DA ESTRADA
- x-x-x- CERCA
- EDIFICAÇÕES

- TERRENO NATURAL - PERFIL LONGITUDINAL
- 1+0.00 — ALINHAMENTO / ESTAQUEAMENTO
- 30 29 28 — CURVA DE NÍVEL

02		
01		
Revisão:	Data:	Descrição:
 MATRIZ: Rua Santa Cecília, 84 - Sala 09 Centro - Eusébio - CE - CEP:61.760-000 Fone/Fax: (85) 3021-1818 FILIAL: Av. Santos Dumont, 1740 - Sala 1112/1114 Aldeota - Fortaleza - CE - CEP:60.150-161 Fone/Fax: (85) 3021-1818 www.techproj.com.br contato@techproj.com.br		
Obra: Pav. Avenida do Contorno Oeste - Pecém		Folha: 20
Projeto: Sinalização		
Cliente: Prefeitura de São Gonçalo do Amarante	Desenho: Crislon S.	Local: São Gonçalo/ CE
		Data: Jul./ 2017