




01 RAMPA - DETALHE DE ACESSO P.N.E
ESCALA: 1/25

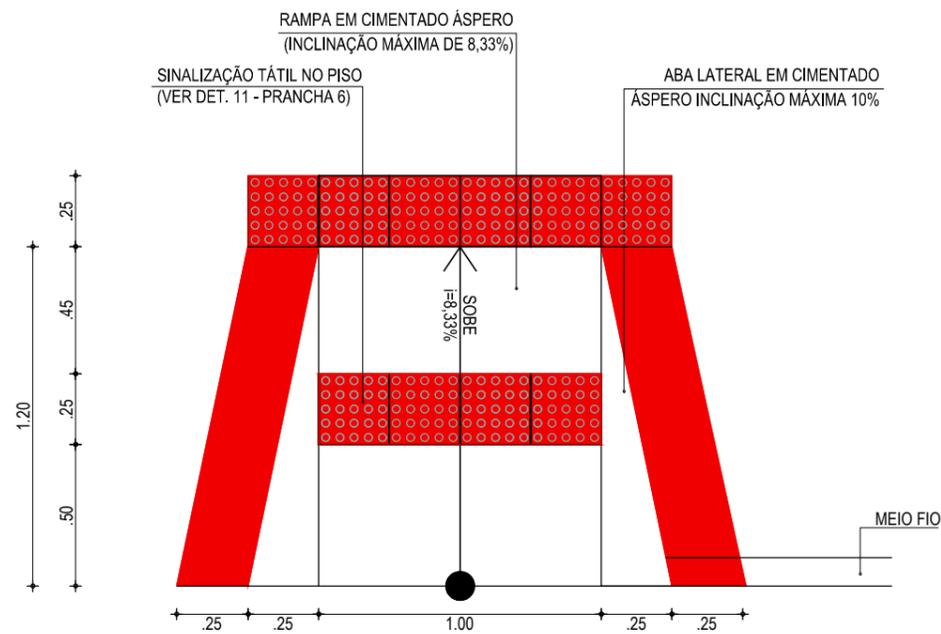

04 PERSPECTIVA DA PASSAGEM DE PEDESTRE
ESCALA: 1/25


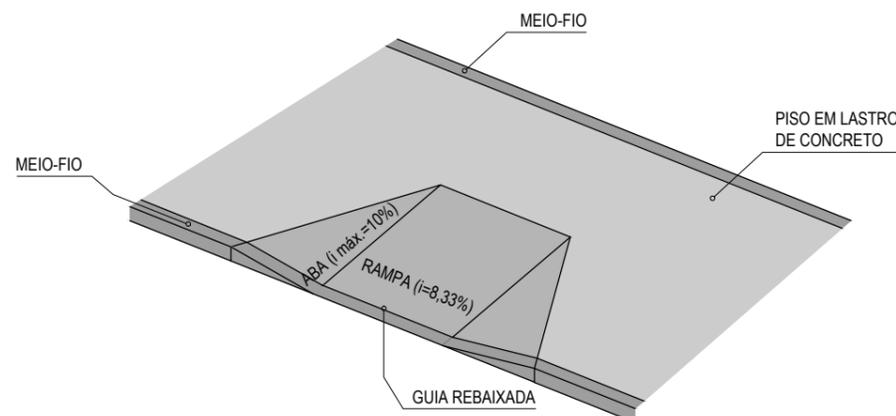


05 PERSPECTIVA DA PASSAGEM DE PEDESTRE
ESCALA: 1/25

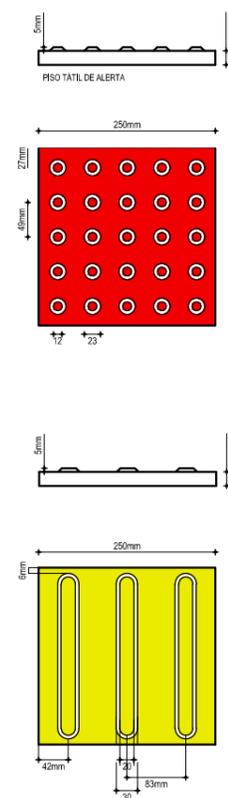

02 PISO TÁTIL - DIRECIONAL E ALERTA
ESCALA: 1/10

03 DETALHE DA PLACA
ESCALA: SEM

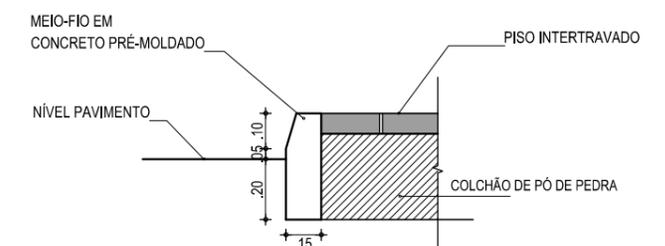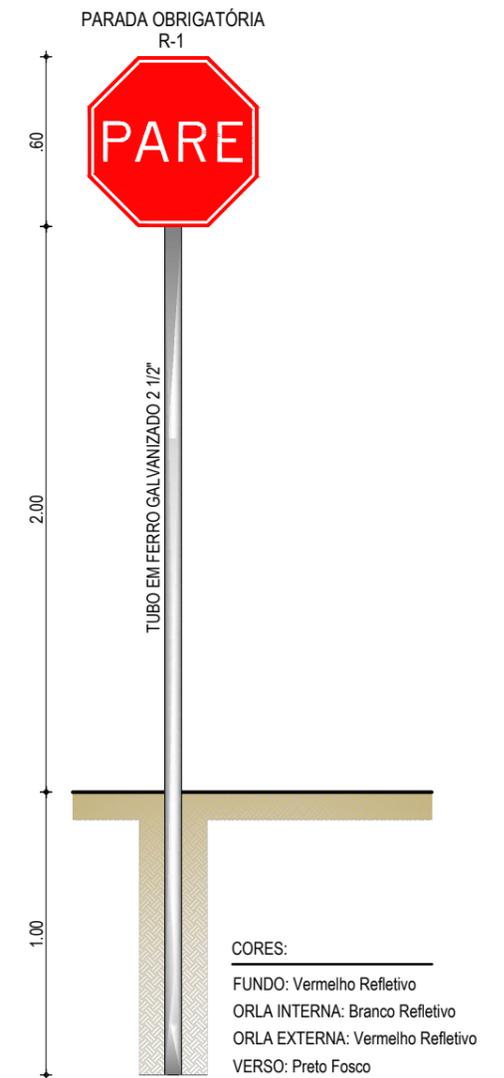

06 DETALHE DO PISO
ESCALA: SEM

02		
01		
Revisão:	Data:	Descrição:
		
MATRIZ: Rua Santa Cecília, 84 - Sala 09 Centro - Eusébio - CE - CEP:61.760-000 Fone/Fax: (85) 3021-1818 www.techproj.com.br contato@techproj.com.br		FILIAL: Av. Santos Dumont, 1740 - Sala 1112/1114 Aldeota - Fortaleza - CE - CEP:60.150-161 Fone/Fax: (85) 3021-1818
Obra: Pav. Avenida do Contorno Oeste - Pecém		Projeto: Detalhes de Acessibilidade
Cliente: Prefeitura de São Gonçalo do Amarante	Desenho: Crislon S.	Local: São Gonçalo/ CE
		Data: Ago./ 2017