



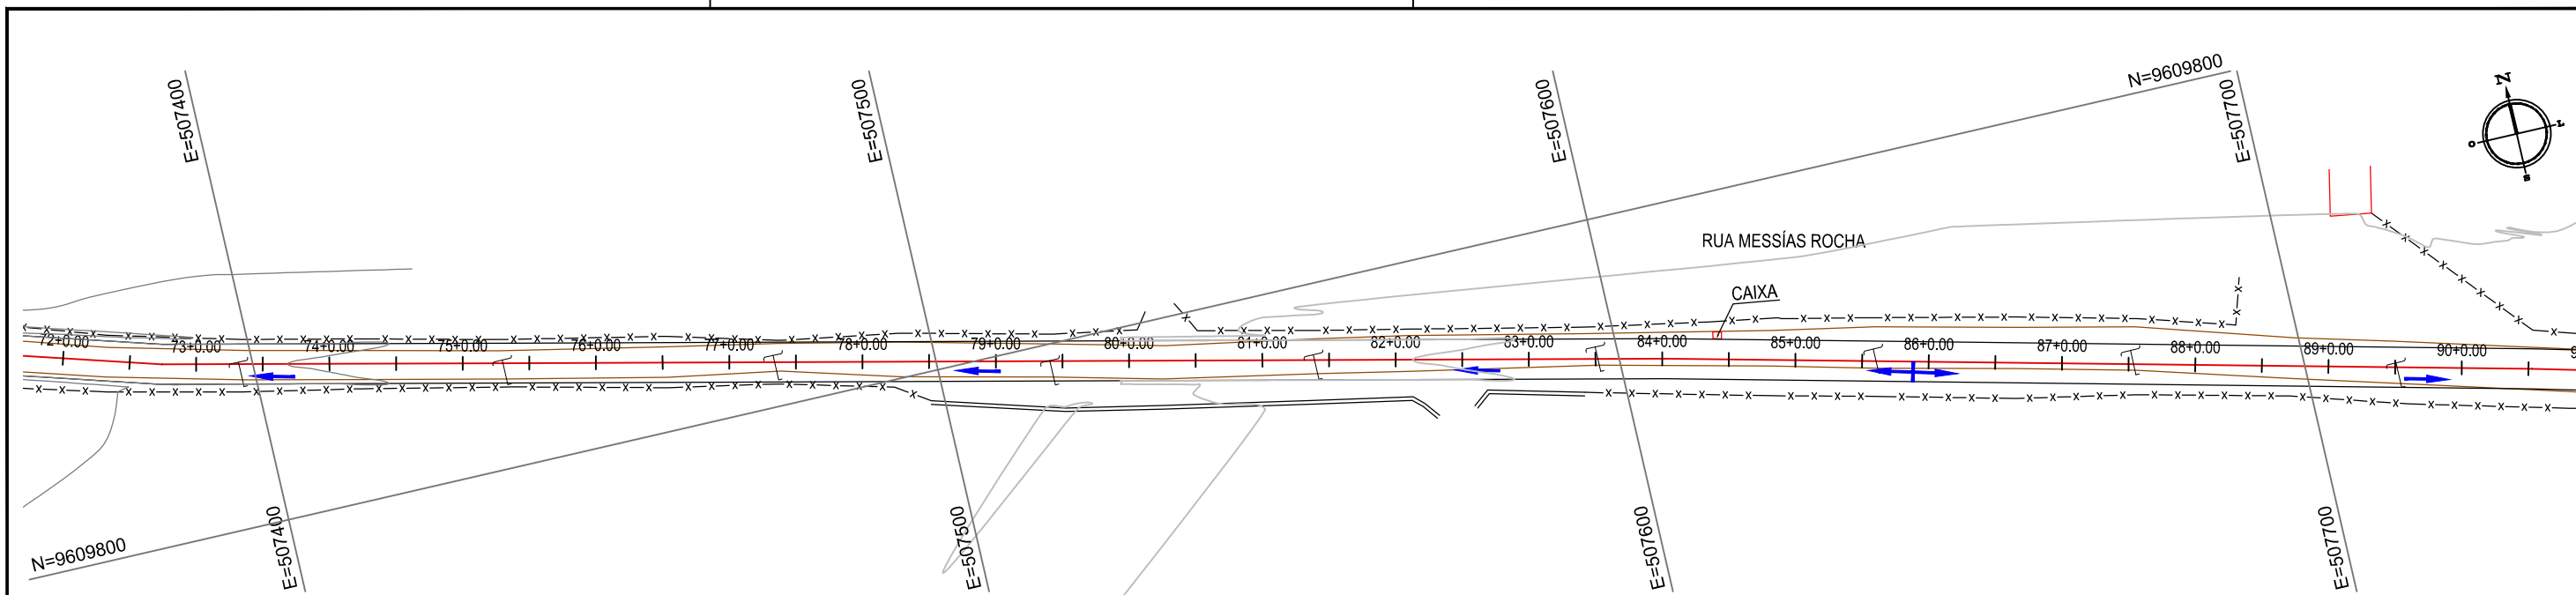

PERFIL: RUA MESSÍAS ROCHA

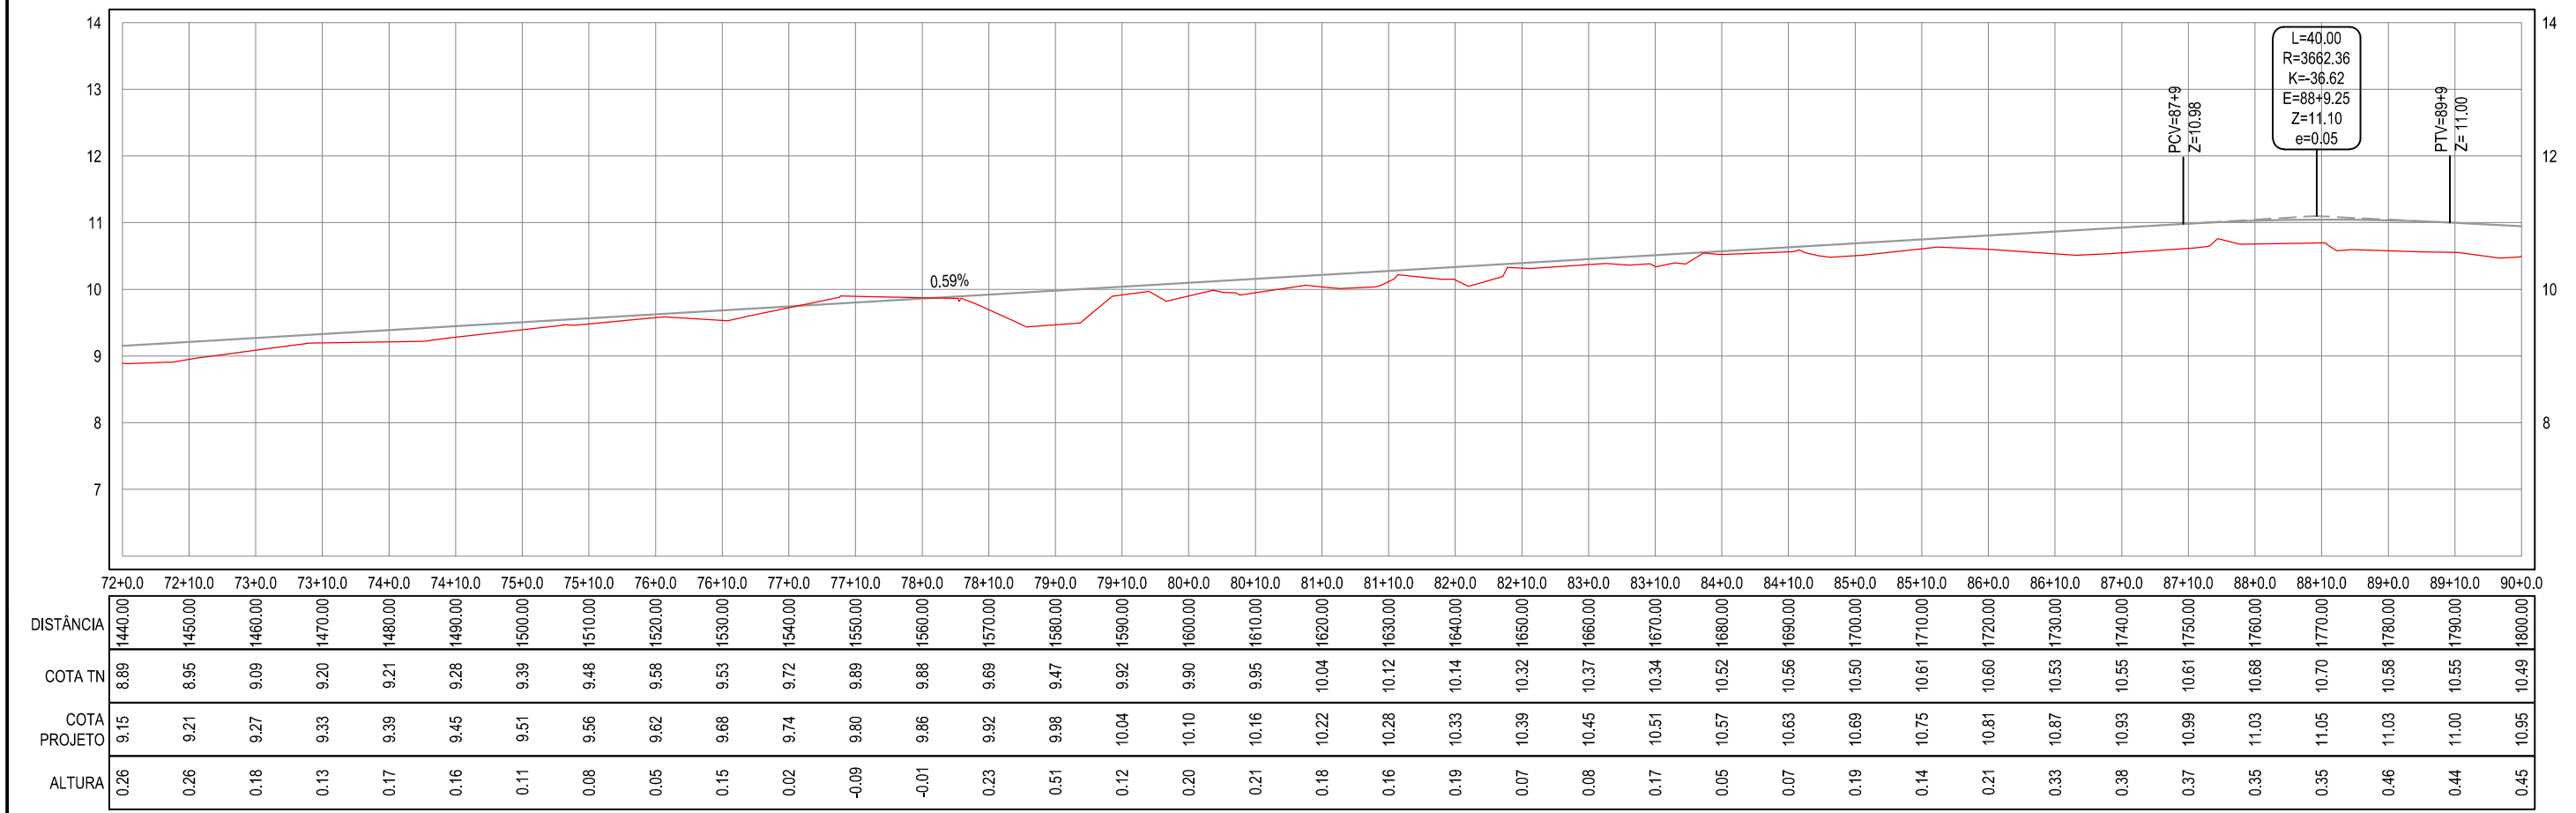

01 PLANTA/ PERFIL
ESCALA PLANTA: 1/1.000
ESCALA H: 1/1000
ESCALA V: 1/100

Legenda:

- MEIO-FIO
- BORDO DA ESTRADA
- CERCA
- 1+0.00
- ALINHAMENTO / ESTAKEAMENTO
- TERRENO NATURAL - PERFIL LONGITUDINAL
- TERRENO PROJETADO - PERFIL LONGITUDINAL

- EDIFICAÇÕES
- CURVAS DE NÍVEL

02

01

Revisão: Data: Descrição:



MATRIZ:
Rua Santa Cecília, 84 - Sala 09
Centro - Eusébio CE - CEP:61.760-000
Fone/Fax: (85) 3021-1818

FILIAL:
Av. Santos Dumont, 1740 - Sala 1112/1114
Aldeota - Fortaleza CE - CEP:60.150-161
Fone/Fax: (85) 3021-1818

Folha:
08

Obra:
Pavimentação de Estrada que liga Siupé a Tabuba

Projeto:
Planta - Perfil

Cliente:
Prefeitura de São Gonçalo do Amarante

Desenho:
Crislon S.

Local:
São Gonçalo/ CE

Data:
Ago/ 2017