



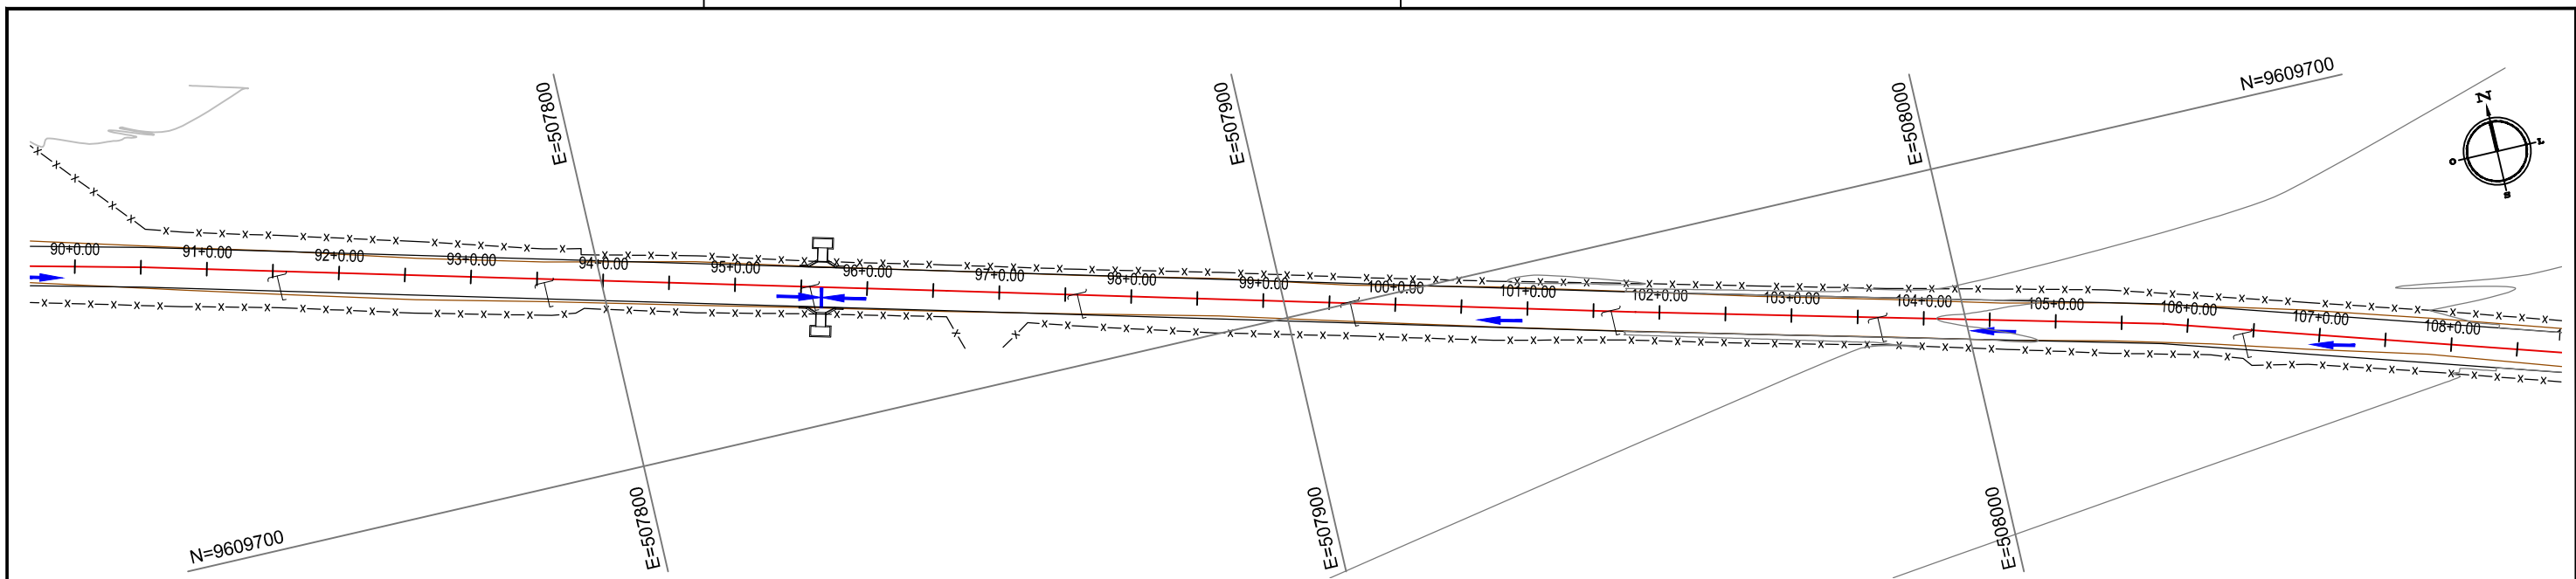

PERFIL: RUA MESSÍAS ROCHA

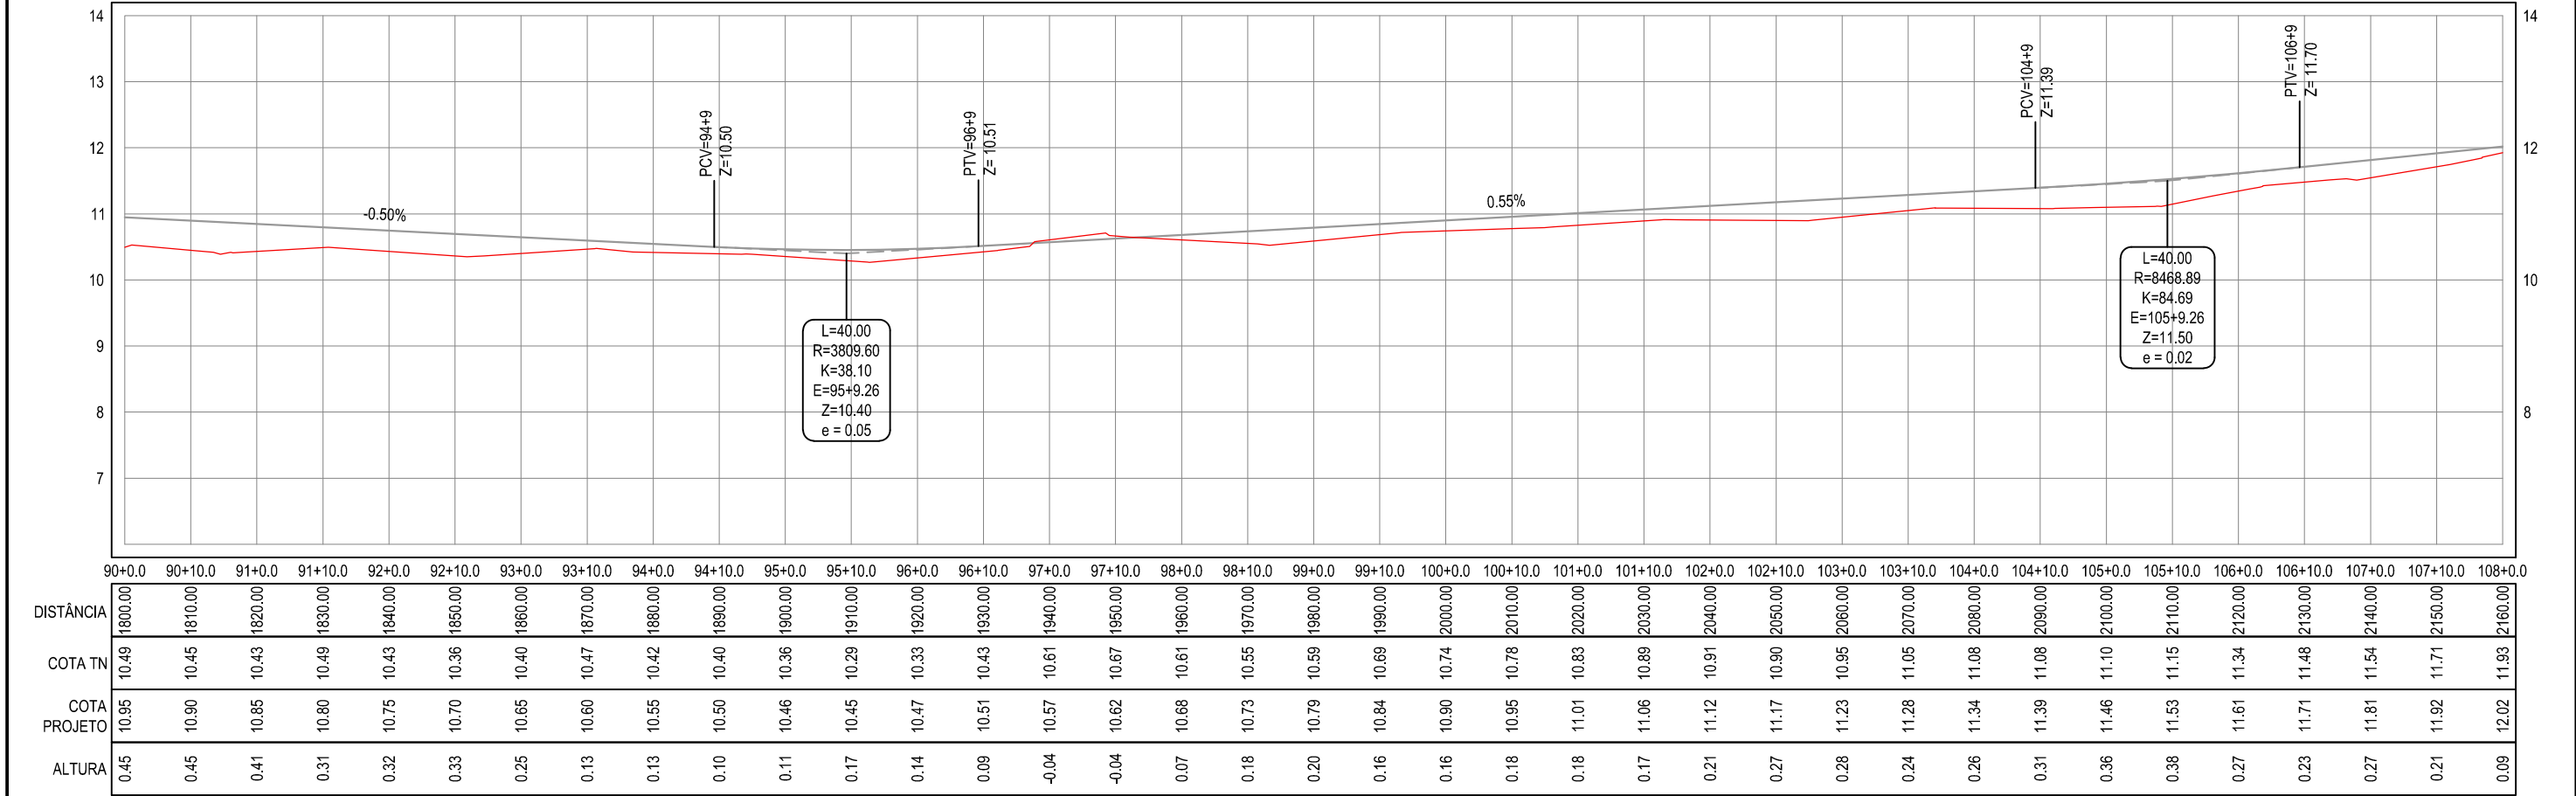

01 PLANTA/ PERFIL
ESCALA PLANTA: 1/1.000
ESCALA H: 1/1000
ESCALA V: 1/100

Legenda:

- MEIO-FIO
- BORDO DA ESTRADA
- CERCA
- ALINHAMENTO / ESTAQUEAMENTO
- TERRENO NATURAL - PERFIL LONGITUDINAL
- TERRENO PROJETADO - PERFIL LONGITUDINAL
- EDIFICAÇÕES
- CURVAS DE NÍVEL

02			
01			
Revisão:	Data:	Descrição:	
MATRIZ: Rua Santa Cecília, 84 - Sala 09 Centro - Eusébio CE - CEP:61.760-000 Fone/Fax: (85) 3021-1818 FILIAL: Av. Santos Dumont, 1740 - Sala 1112/1114 Aldeota - Fortaleza CE - CEP:60.150-161 Fone/Fax: (85) 3021-1818			Folha:
Obra: Pavimentação de Estrada que liga Siupé a Tabuba			Projeto: Planta - Perfil
Cliente: Prefeitura de São Gonçalo do Amarante	Desenho: Crislon S.	Local: São Gonçalo/ CE	Data: Ago/ 2017