

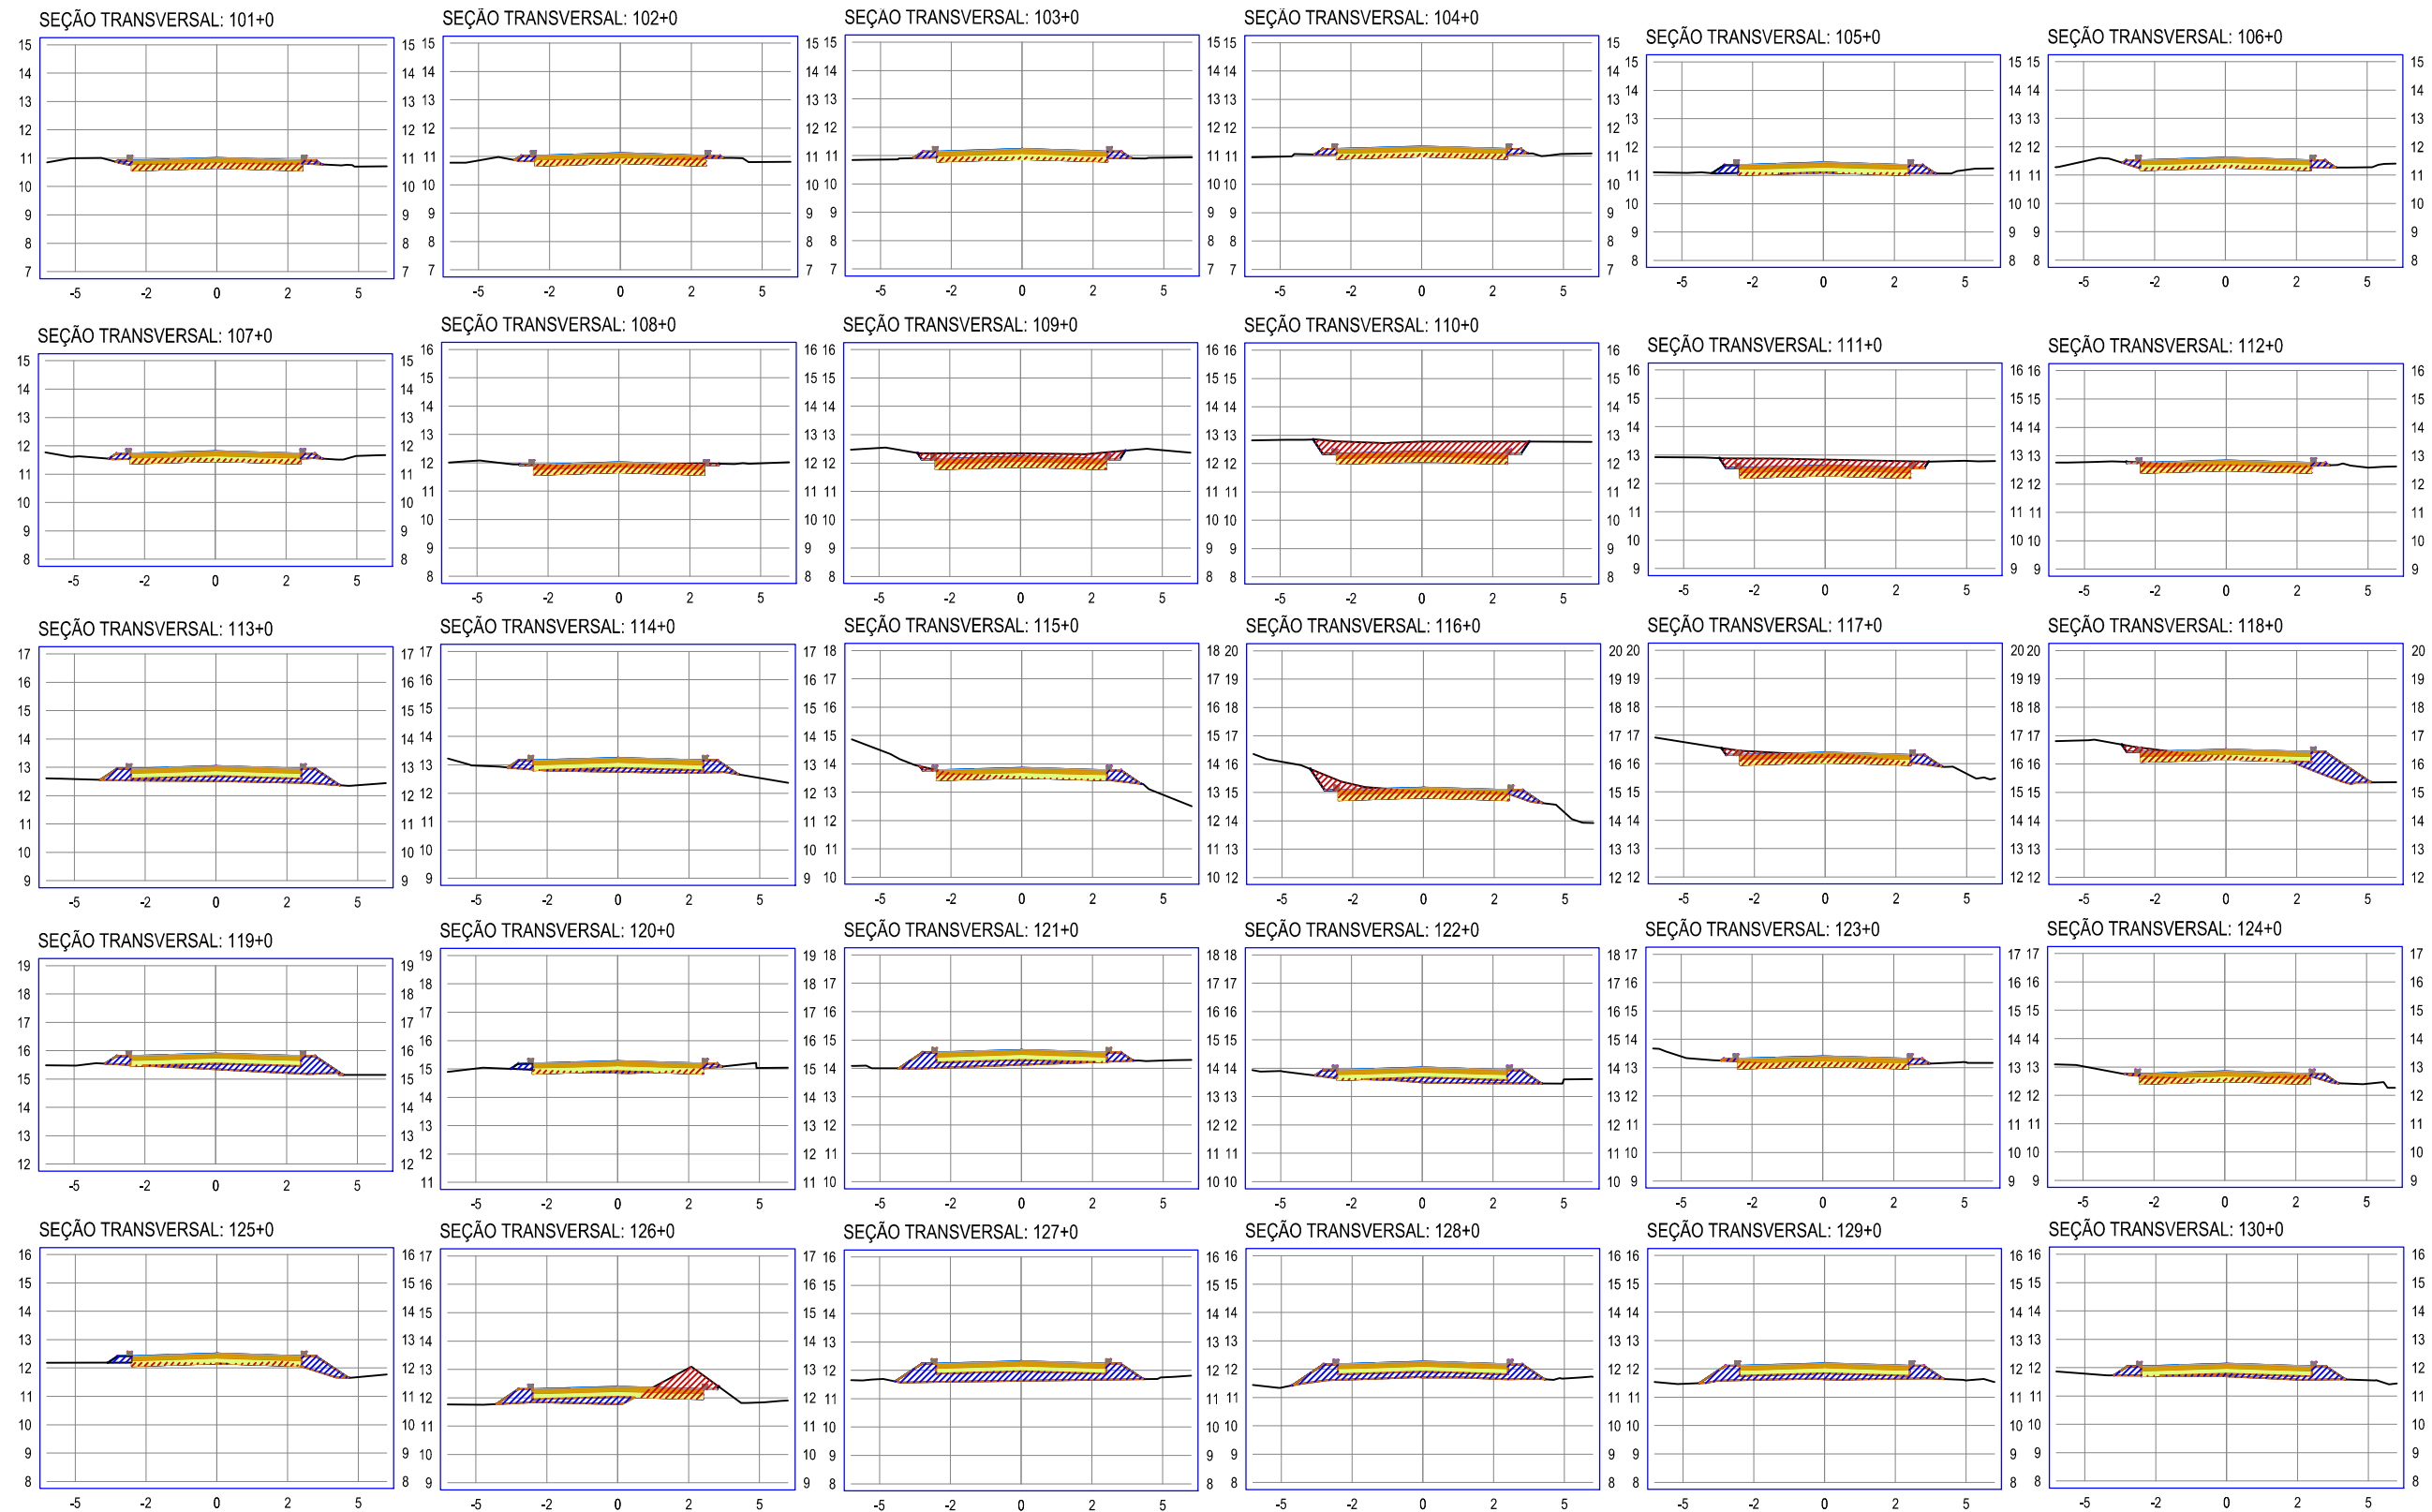


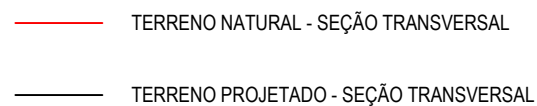

01 SEÇÕES TIPO

ESCALA: 1/250

Legenda:

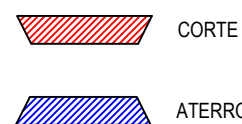

02		
01		
Revisão:	Data:	Descrição:
MATRIZ: Rua Santa Cecilia, 84 - Sala 09 Centro - Eusébio CE - CEP:61.760-000 Fone/Fax: (85) 3021-1818 FILIAL: Av. Santos Dumont, 1740 - Sala 1112/1114 Aldeota - Fortaleza CE - CEP:60.150-161 Fone/Fax: (85) 3021-1818		
Obra: Pavimentação de Estrada que liga Siupé a Tabuba		Folha: 18
Cliente: Prefeitura de São Gonçalo do Amarante	Desenho: Crislon S.	Local: São Gonçalo/ CE
		Data: Ago./ 2017