


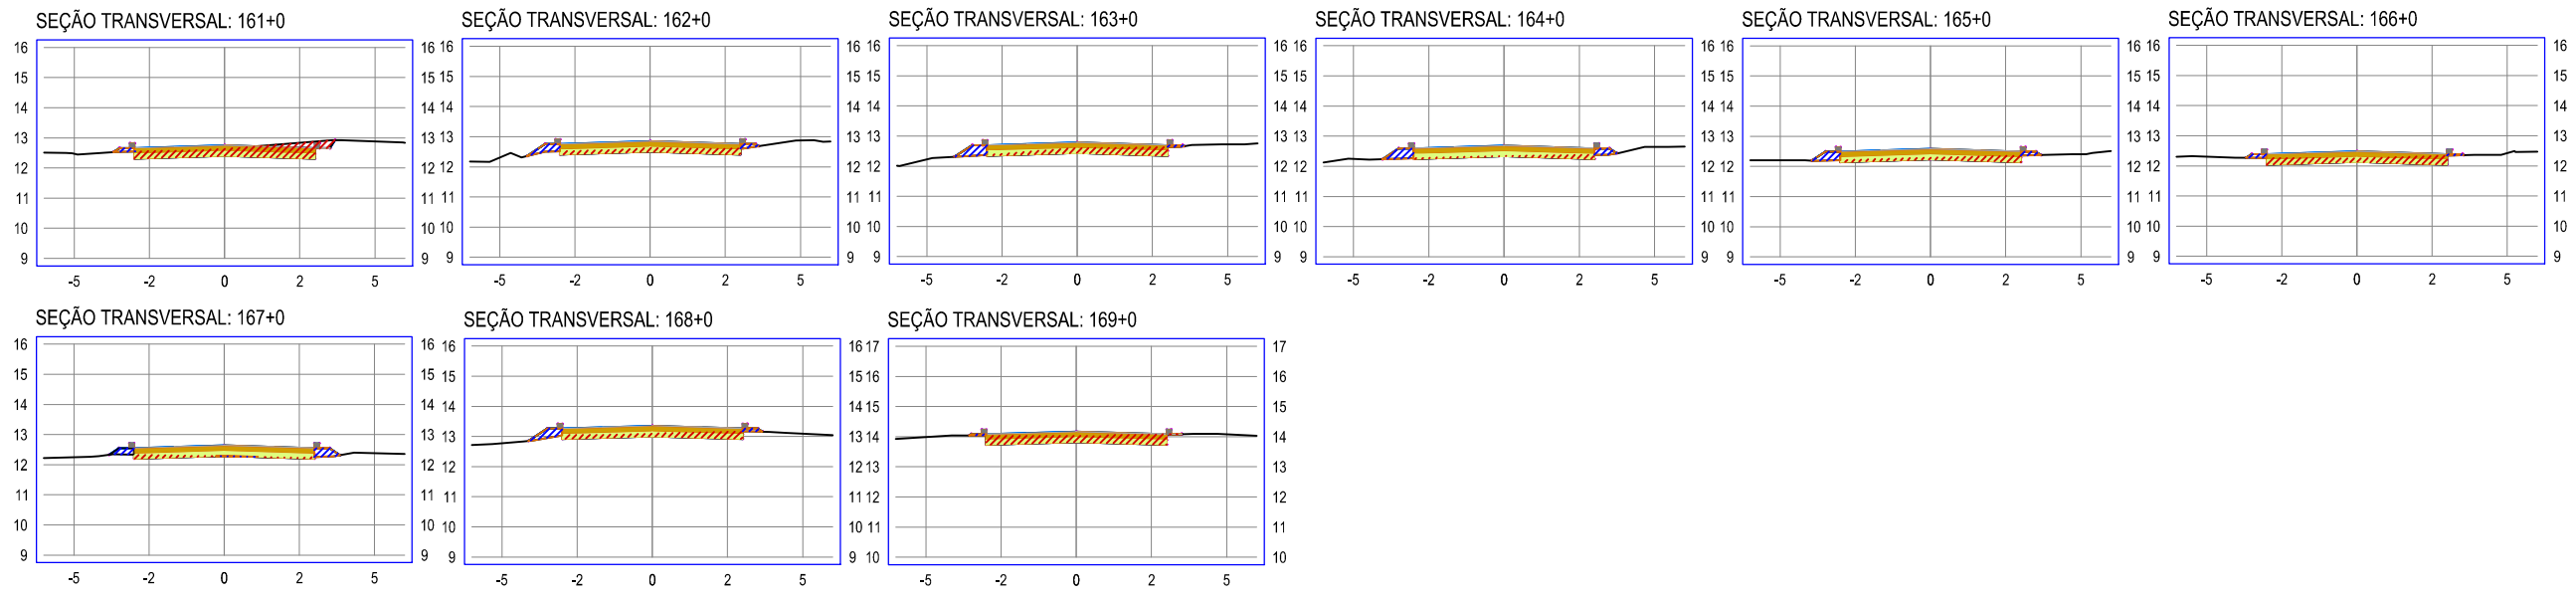

01 SEÇÕES TIPO
ESCALA: 1/250

Legenda:




CORTE



ATERRO



TERRENO NATURAL - SEÇÃO TRANSVERSAL

 

TERRENO PROJETADO - SEÇÃO TRANSVERSAL

02		
01		
Revisão:	Data:	Descrição:
 MATRIZ: Rua Santa Cecília, 84 - Sala 09 Centro - Eusébio - CE - CEP:61.760-000 Fone/Fax: (85) 3021-1818 FILIAL: Av. Santos Dumont, 1740 - Sala 1112/1114 Aldeota - Fortaleza - CE - CEP:60.150-161 Fone/Fax: (85) 3021-1818 Folha: 20 Obra: Pavimentação de Estrada que liga Siupé a Tabuba Projeto: Planta - Perfil Cliente: Prefeitura de São Gonçalo do Amarante Desenho: Crislon S. Local: São Gonçalo/ CE Data: Ago./ 2017		