


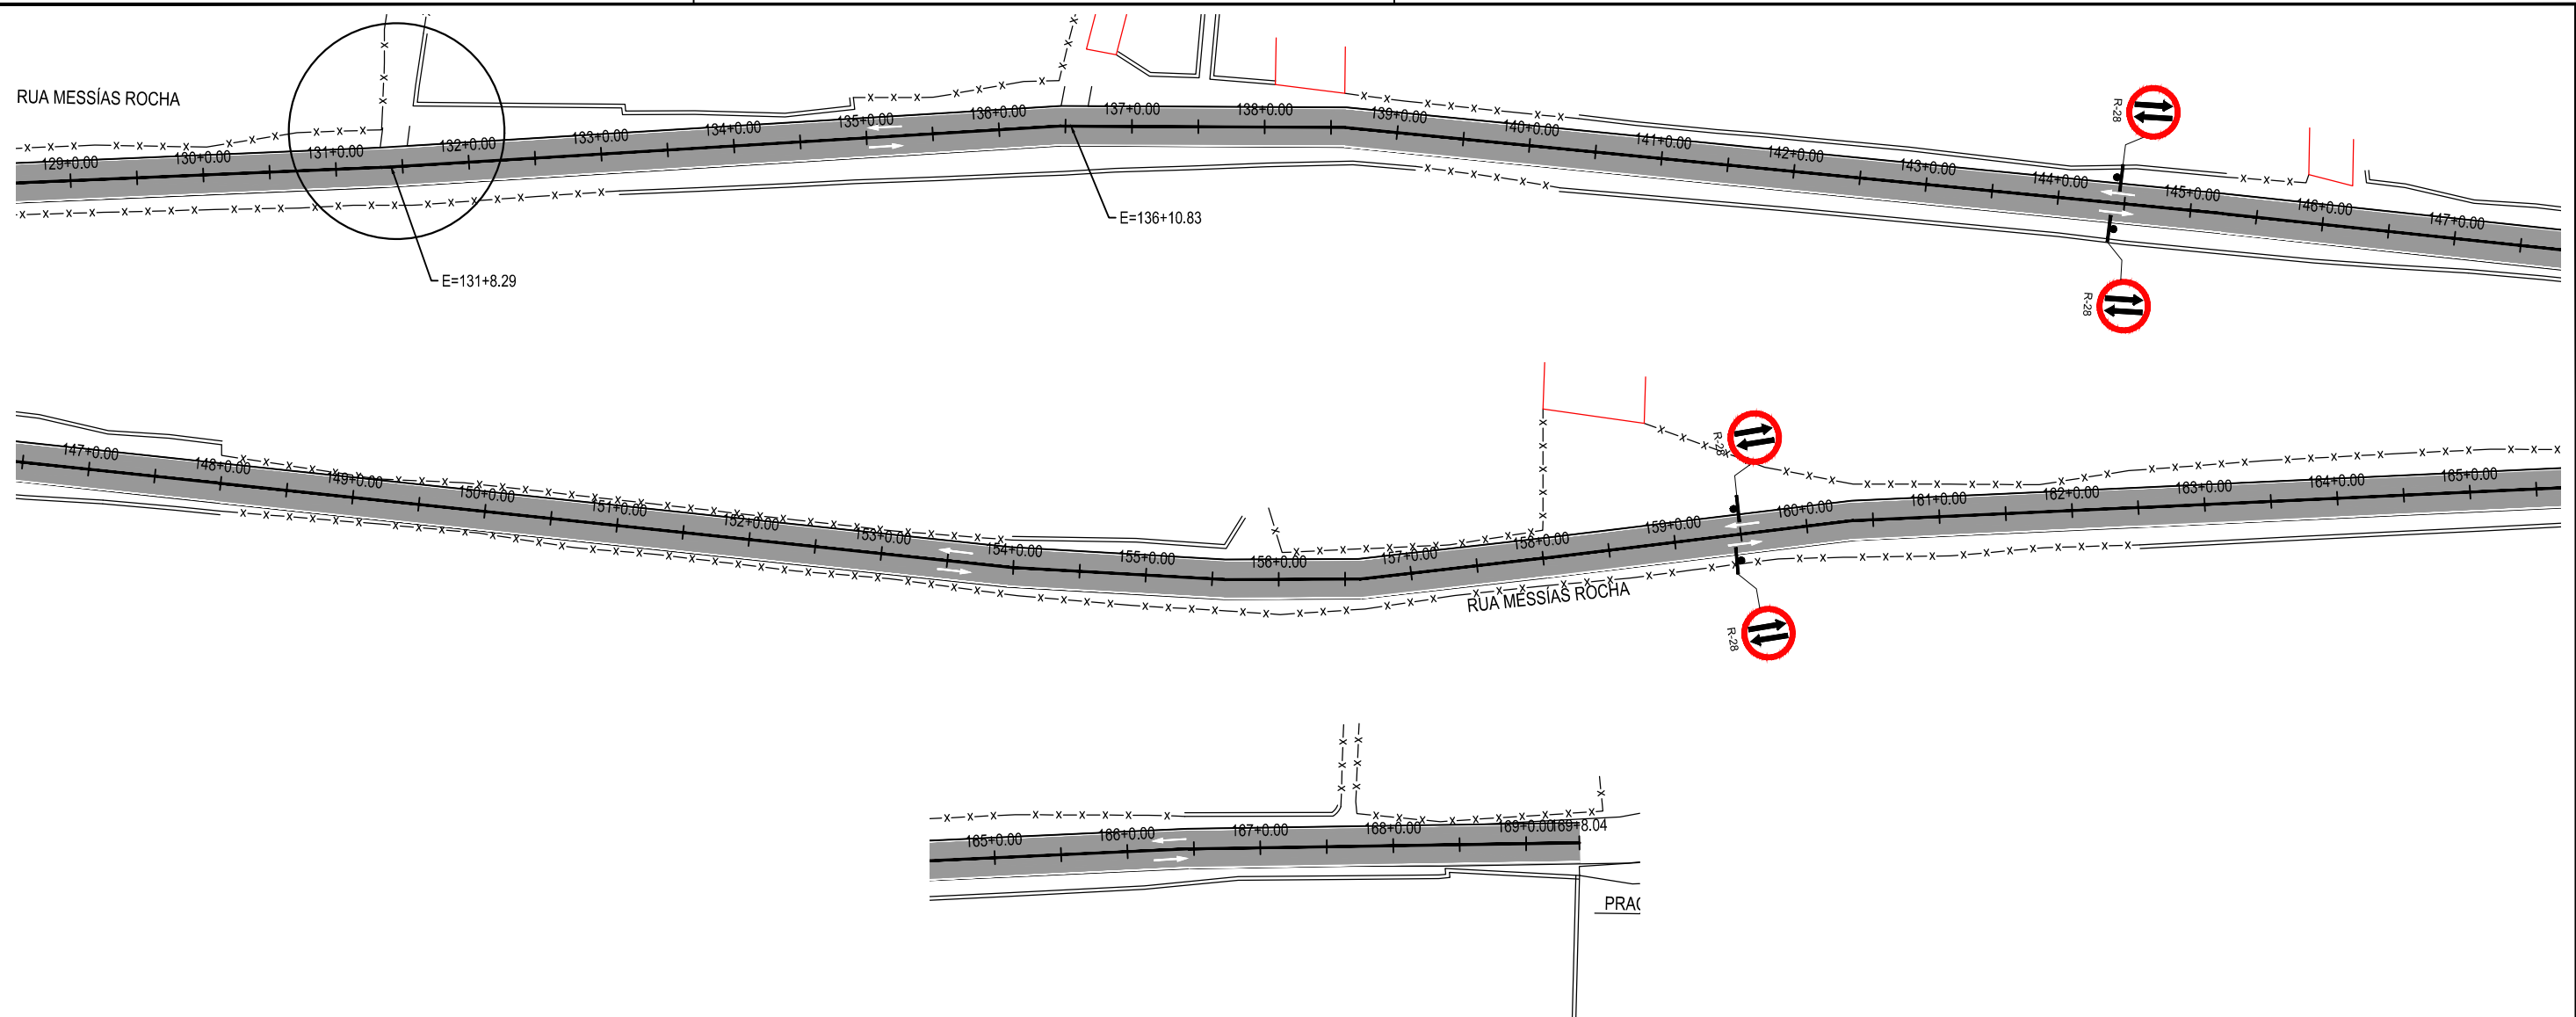

01 PLANTA BAIXA 01

ESCALA: 1/1.000

Legenda:

- MEIO-FIO
- CERCA
- ALINHAMENTO / ESTAQUEAMENTO
- EDIFICAÇÕES

02		
01		
Revisão:	Data:	Descrição:
 MATRIZ: Rua Santa Cecília, 84 - Sala 09 Centro - Eusébio - CE - CEP:61.760-000 Fone/Fax: (85) 3021-1818 FILIAL: Av. Santos Dumont, 1740 - Sala 1112/1114 Aldeota - Fortaleza - CE - CEP:60.150-161 Fone/Fax: (85) 3021-1818 www.techproj.com.br contato@techproj.com.br		Folha: 27
Obra: Pavimentação de Estrada que liga Siupé a Tabuba		Projeto: Sinalização
Cliente: Prefeitura de São Gonçalo do Amarante	Desenho: Crislon S.	Data: Jul./ 2017