



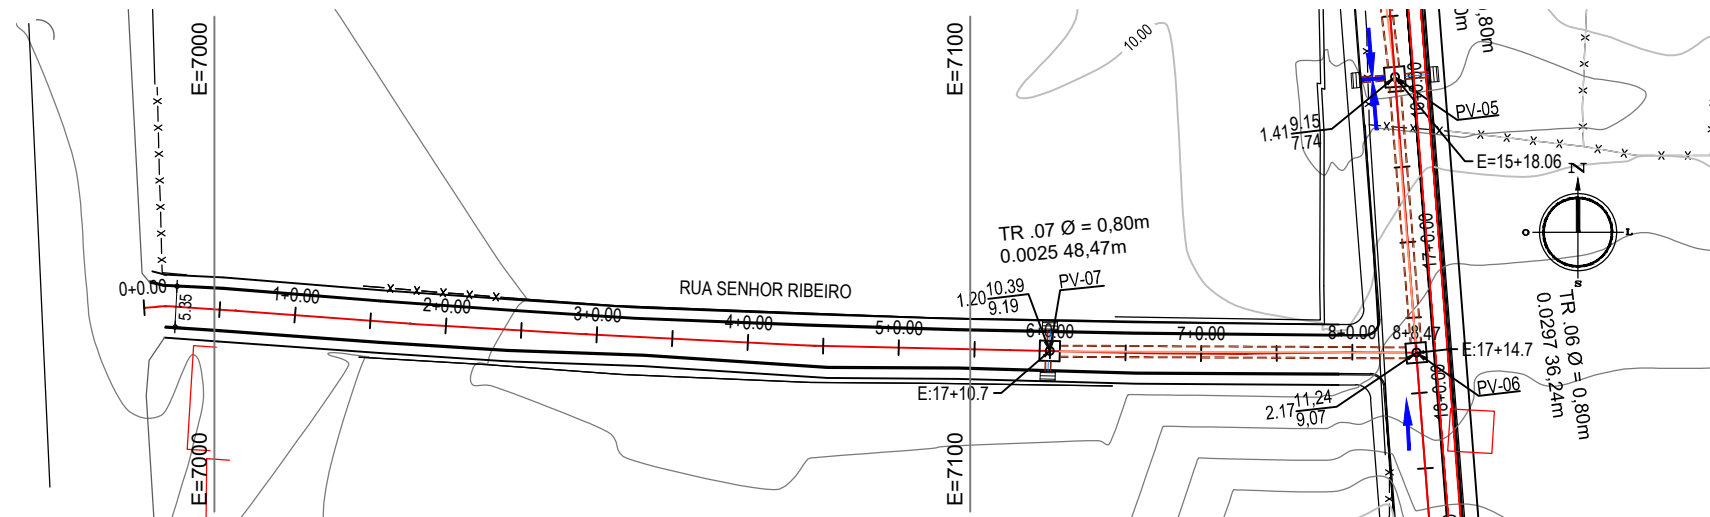

PERFIL: RUA SENHOR RIBEIRO

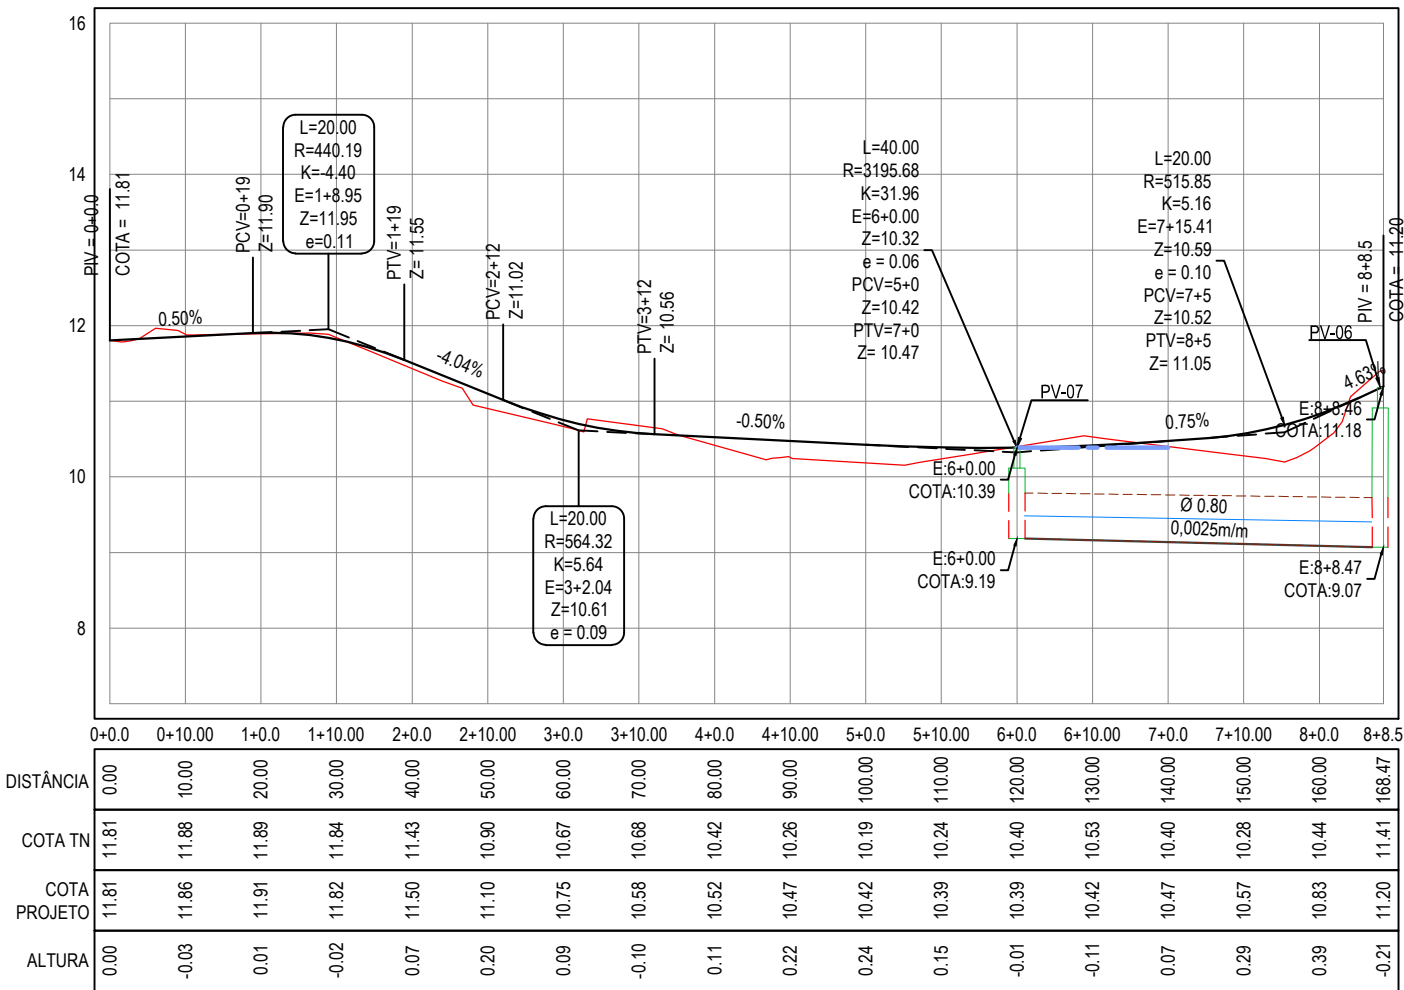

DISTÂNCIA	0.00	10.00	20.00	30.00	40.00	50.00	60.00	70.00	80.00	90.00	100.00	110.00	120.00	130.00	140.00	150.00	160.00	168.47
COTA TN	11.81	11.88	11.89	11.84	11.43	10.90	10.67	10.68	10.42	10.26	10.19	10.24	10.40	10.53	10.40	10.28	10.44	11.41
COTA PROJETO	11.81	11.86	11.91	11.82	11.50	11.10	10.75	10.58	10.52	10.47	10.42	10.39	10.39	10.42	10.47	10.57	10.83	11.20
ALTURA	0.00	-0.03	0.01	-0.02	0.07	0.20	0.09	-0.10	0.11	0.22	0.24	0.15	-0.01	-0.11	0.07	0.29	0.39	-0.21

LEGENDA

1+0.00

—+—

ALINHAMENTO / ESTAQUEAMENTO

MEIO-FIO

—

MEIO-FIO

MURO

==

MURO

BORDO DA ESTRADA

—x—x—x—

BORDO DA ESTRADA

CERCA

—x—x—x—

CERCA

CURVAS DE NÍVEL

CURVAS DE NÍVEL

TERRENO NATURAL - PERFIL LONGITUDINAL

TERRENO NATURAL - PERFIL LONGITUDINAL

TERRENO PROJETADO - PERFIL LONGITUDINAL

TERRENO PROJETADO - PERFIL LONGITUDINAL

SENTIDO DO ESCOAMENTO

SENTIDO DO ESCOAMENTO

EDIFICAÇÕES

EDIFICAÇÕES

01 PLANTA - PERFIL

ESCALA PLANTA: 1/1000
ESCALA PERFIL H: 1/1000
ESCALA PERFIL V: 1/100

02

01

Revisão:

06/07/2015

Data:

Emissão Inicial

Descrição:

MATRIZ:
Rua Santa Cecília, 84 - Sala 09
Centro - Eusébio CE - CEP:61.760-000
Fone/Fax: (85) 3021-1818

FILIAL:
Av. Santos Dumont, 1740 - Sala 1112/1114
Aldeota - Fortaleza CE - CEP:60.150-161
Fone/Fax: (85) 3021-1818

Folha:
05

Obra:
Pavimentação Asfáltica diversas ruas no Pecém

Cliente:
Prefeitura de São Gonçalo do Amarante

Projeto:
Pavimentação

Local:
Pecém - São Gonçalo do Amarante / CE

Desenho:
Wesley Castelo