



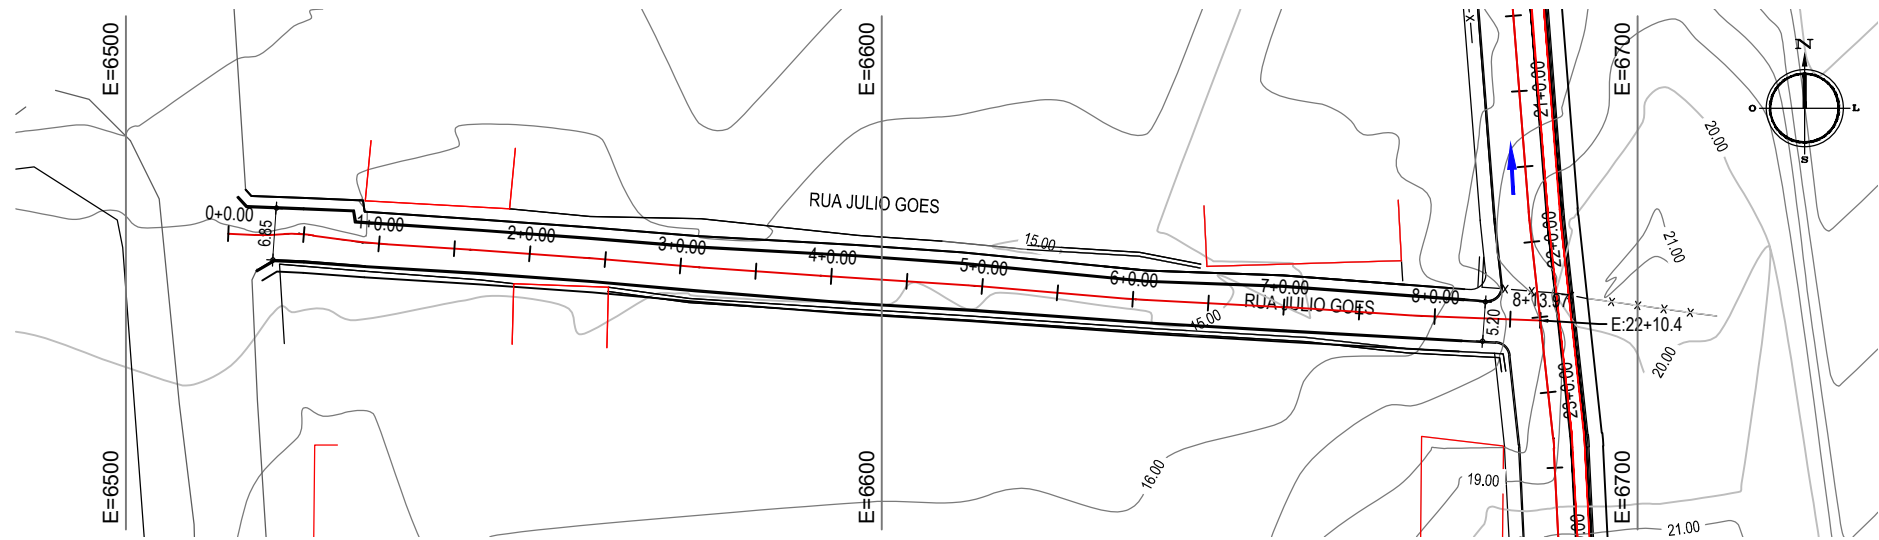

PERFIL: RUA JULIO GOES

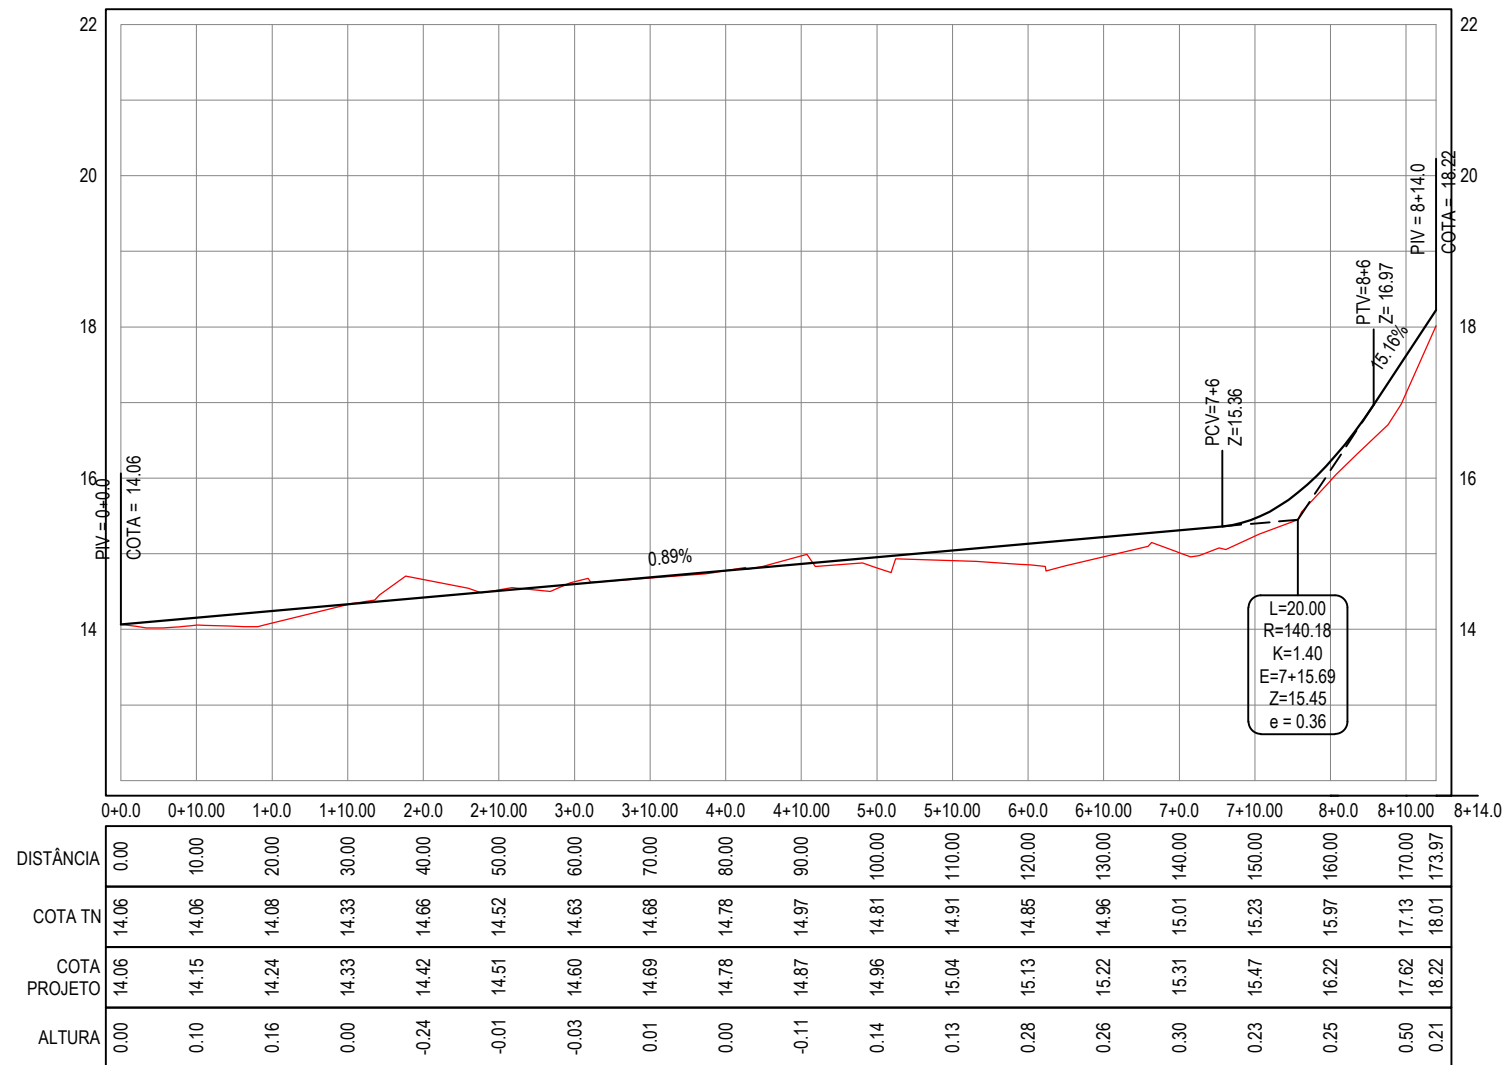

LEGENDA

- 1+0.00

—+—

ALINHAMENTO / ESTAQUEAMENTO
- MEIO-FIO
- MURO
- x—x—x—

CERCA
- 30

29

28

—

CURVAS DE NÍVEL
- TERRENO NATURAL - PERFIL LONGITUDINAL
- TERRENO PROJETADO - PERFIL LONGITUDINAL
- ▶—

SENTIDO DO ESCOAMENTO
- EDIFICAÇÕES

01 PLANTA - PERFIL

ESCALA PLANTA: 1/1000
ESCALA PERFIL H: 1/1000
ESCALA PERFIL V: 1/100

02		
01	06/07/2015	Emissão Inicial
Revisão:	Data:	Descrição:
 MATRIZ: Rua Santa Cecília, 84 - Sala 09 Centro - Eusébio CE - CEP:61.760-000 Fone/Fax: (85) 3021-1818 www.techproj.com.br contato@techproj.com.br FILIAL: Av. Santos Dumont, 1740 - Sala 1112/1114 Aldeota - Fortaleza CE - CEP:60.150-161 Fone/Fax: (85) 3021-1818 Folha: 06		
Obra: Pavimentação Asfáltica diversas ruas no Pecém		Desenho: Wesley Castelo
Cliente: Prefeitura de São Gonçalo do Amarante	Projeto: Pavimentação	Local: Pecém - São Gonçalo do Amarante / CE