




01 VISTA FRONTAL
ESCALA: 1/30

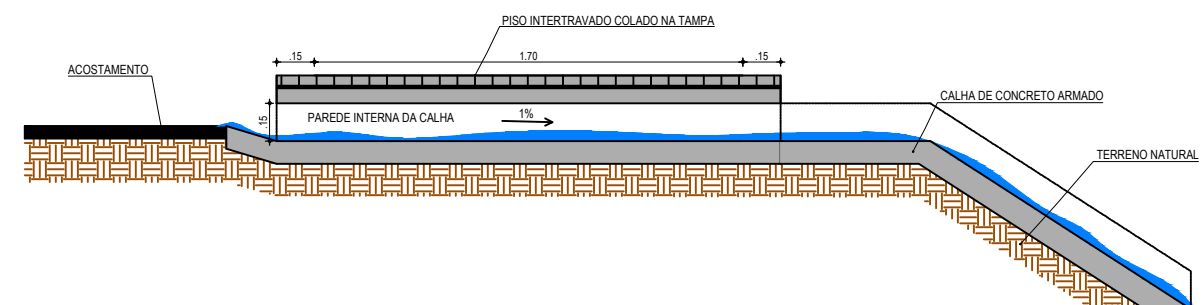

02 VISTA LATERAL ESQUERDA
ESCALA: 1/30

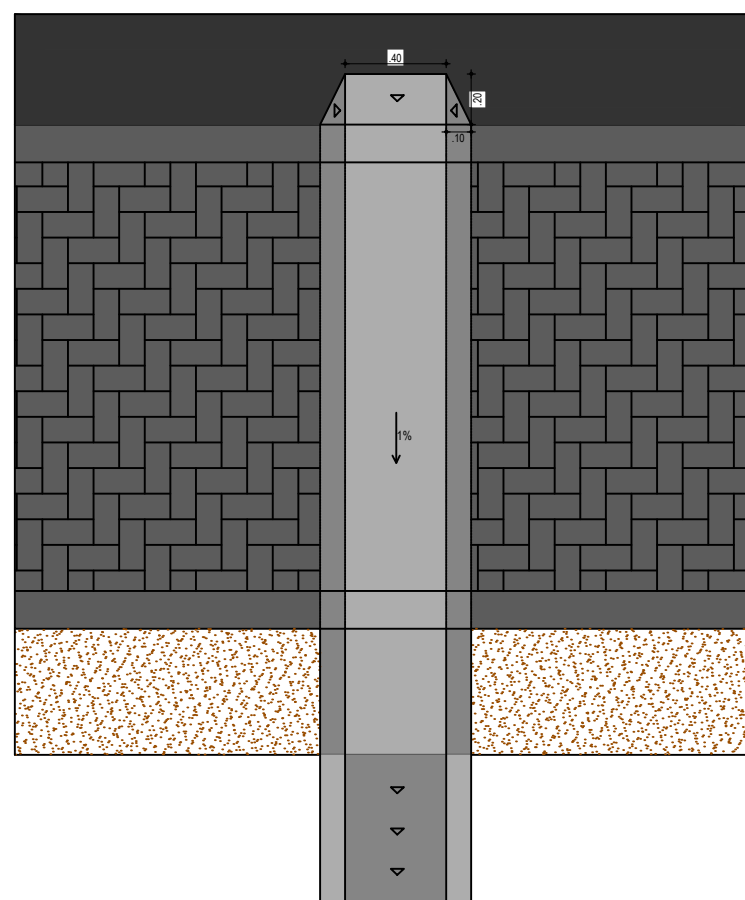


03 VISTA SUPERIOR
ESCALA: 1/30

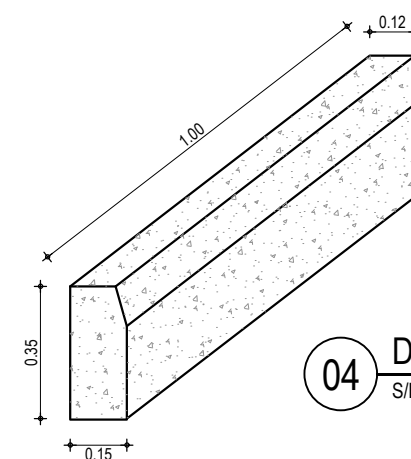

04 DETALHE MEIO FIO
S/ESC

DETALHES ASSENTAMENTO DO INTERTRAVADO

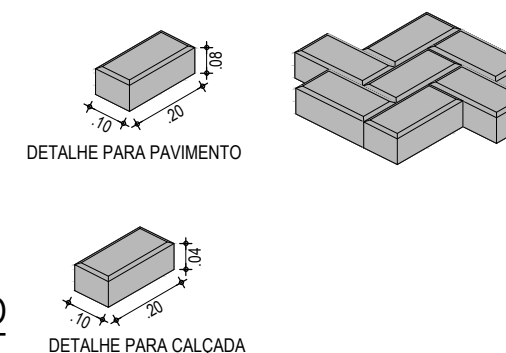

02		
01	06/07/2015	Emissão Inicial
Revisão:	Data:	Descrição:
 MATRIZ: Rua Santa Cecília, 84 - Sala 09 Centro - Eusébio CE - CEP:61.760-000 Fone/Fax: (85) 3021-1818 FILIAL: Av. Santos Dumont, 1740 - Sala 1112/1114 Aldeota - Fortaleza CE - CEP:60.150-161 Fone/Fax: (85) 3021-1818 www.techproj.com.br contato@techproj.com.br		
Obra: Pavimentação Asfáltica diversas ruas no Pecém		Desenho: Wesley Castelo
Cliente: Prefeitura de São Gonçalo do Amarante		Local: Pecém - São Gonçalo do Amarante / CE
Projeto: Drenagem		

Folha:

24