




01 PLANTA BOCA DE BUEIRO DUPLO  
ESCALA: 1/50

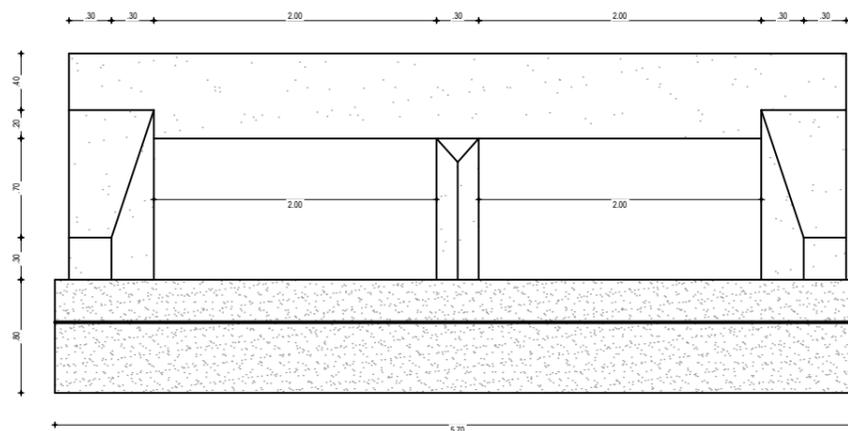

02 VISTA BOCA DE BUEIRO DUPLO  
ESCALA: 1/50

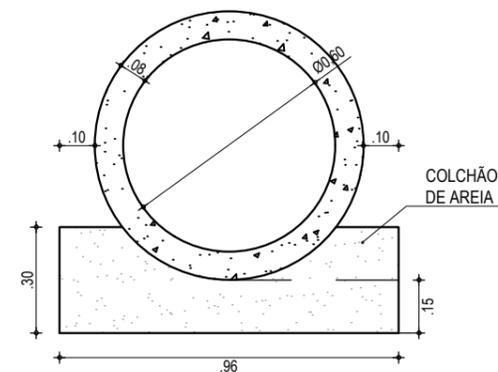

03 SEÇÃO BSTC Ø0,60m  
ESCALA: 1/20

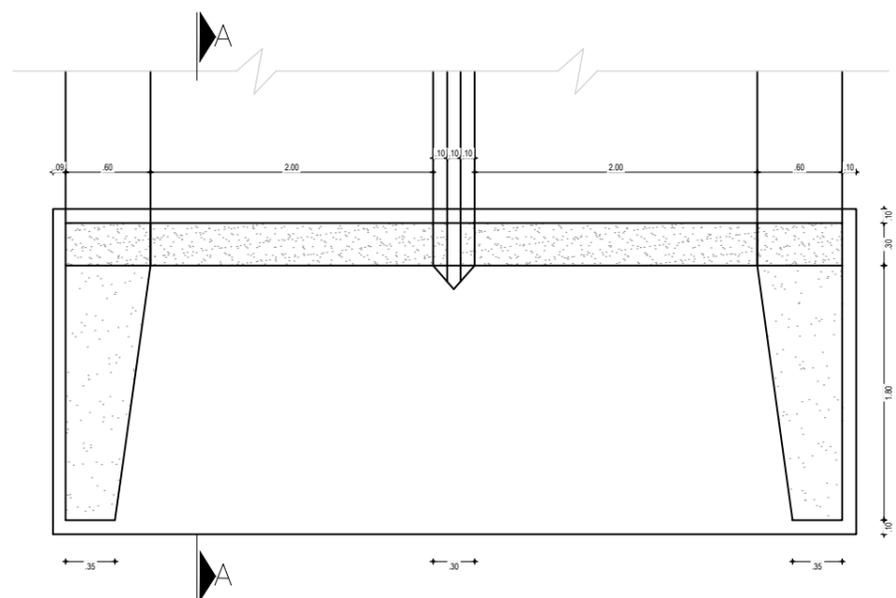

04 PLANTA BOCA DE BUEIRO DUPLO  
ESCALA: 1/50

02			
01	06/07/2015	Emissão Inicial	
Revisão:	Data:	Descrição:	
			Folha: 26
MATRIZ: Rua Santa Cecília, 84 - Sala 09 Centro - Eusébio CE - CEP:61.760-000 Fone/Fax: (85) 3021-1818		FILIAL: Av. Santos Dumont, 1740 - Sala 1112/1114 Aldeota - Fortaleza CE - CEP:60.150-161 Fone/Fax: (85) 3021-1818	
Obra: <b>Pavimentação Asfáltica diversas ruas no Pecém</b>		Desenho: <b>Wesley Castelo</b>	
Cliente: <b>Prefeitura de São Gonçalo do Amarante</b>		Projeto: <b>Drenagem</b>	
		Local: <b>Pecém - São Gonçalo do Amarante / CE</b>	