



SINALIZAÇÃO - DETALHE HORIZONTAL


LFO - 2: LINHA SIMPLES SECCIONADA / CADÊNCIA: 4x4 E LFO - 2: LINHA SIMPLES SECCIONADA / CADÊNCIA: 4x12

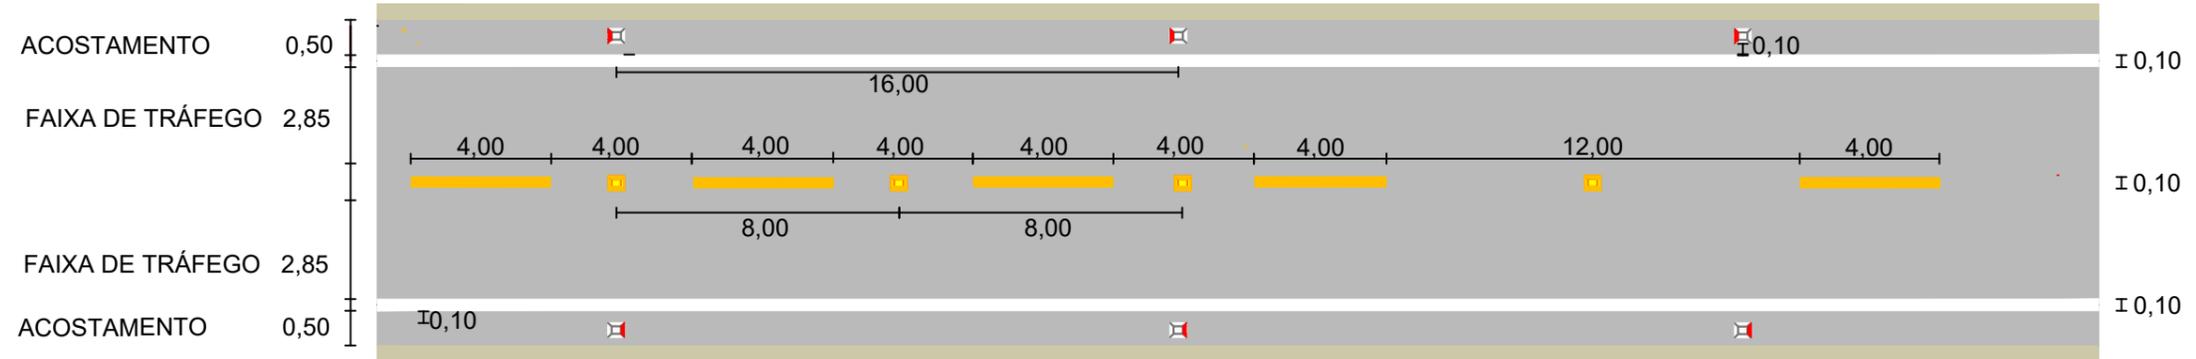

LFO - 3: LINHA DUPLA CONTÍNUA / LBO: LINHA DE BORDO

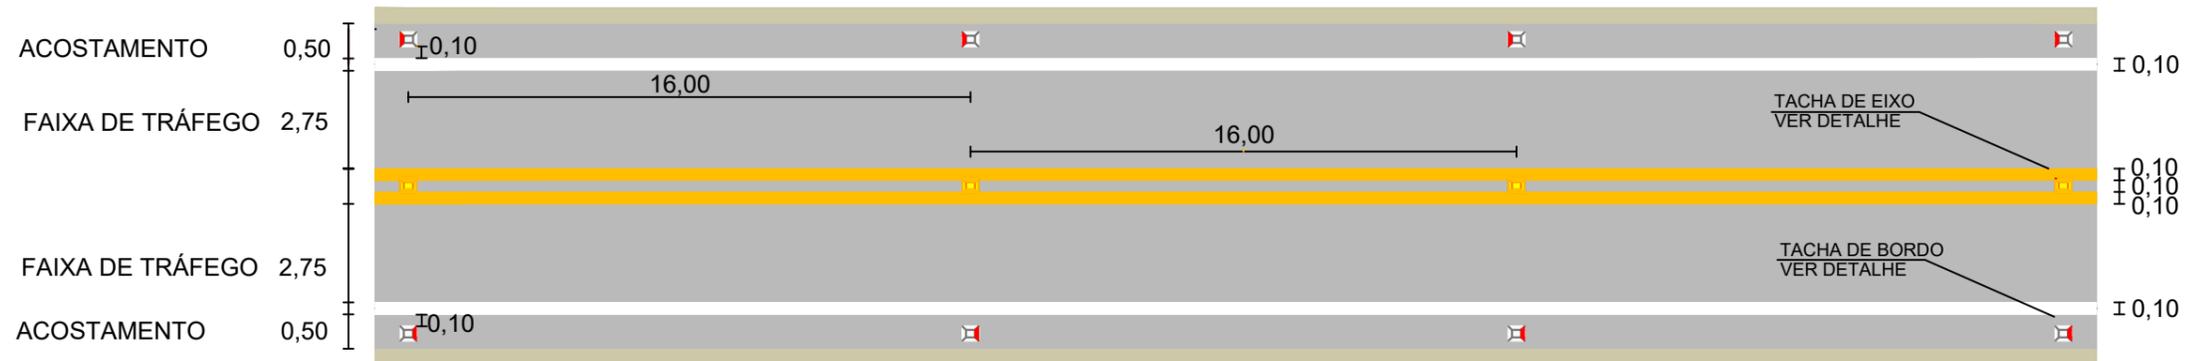

LFO - 4: LINHA CONTÍNUA/SECCIONADA CADÊNCIA: 4x4

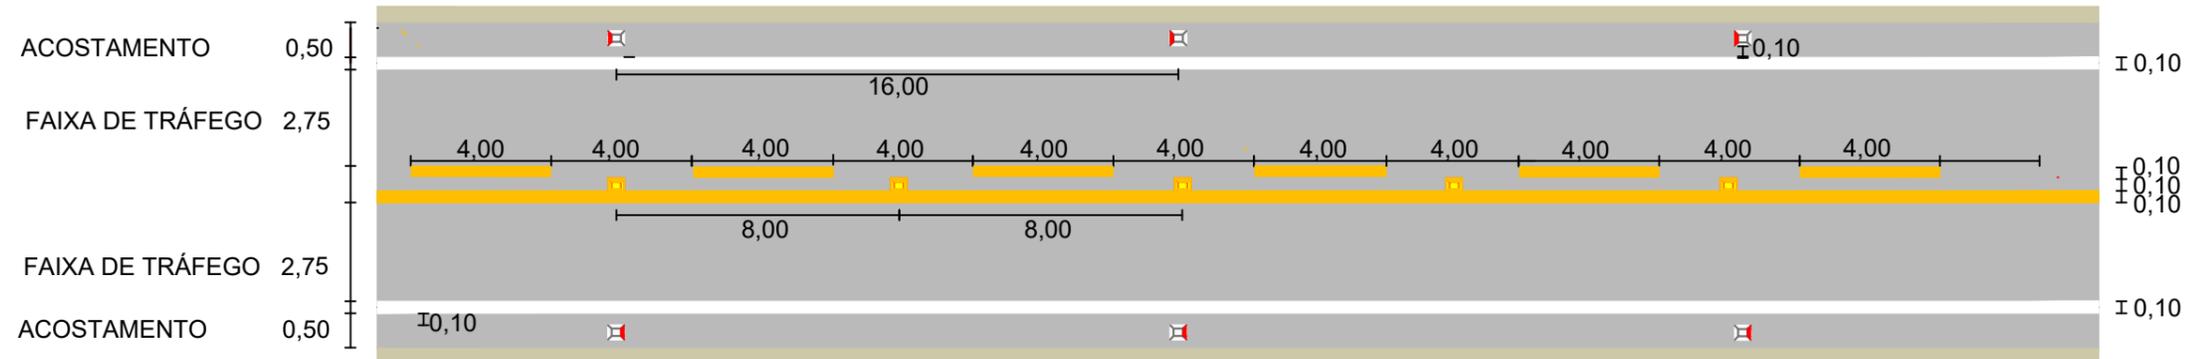

Obs.: Dimensões em metros.

02		
01		
Revisão:	Data:	Descrição:
		MATRIZ: Rua Santa Cecília, 84 - Sala 09 Centro - Eusébio CE - CEP:61.760-000 Fone/Fax: (85) 3021-1818 www.techproj.com.br contato@techproj.com.br
		FILIAL: Av. Santos Dumont, 1740 - Sala 1112/1114 Aldeota - Fortaleza CE - CEP:60.150-161 Fone/Fax: (85) 3021-1818
		Folha: S-01
Obra: Pavimentação Asfáltica de Diversas Ruas de São Gonçalo		Projeto: Sinalização-Detalhe Horizontal
Cliente: Prefeitura de São Gonçalo do Amarante	Desenho: -	Local: São Gonçalo do Amarante/CE
		Data: Agosto / 2017