



DETALHE MERAMENTE ILUSTRATIVO

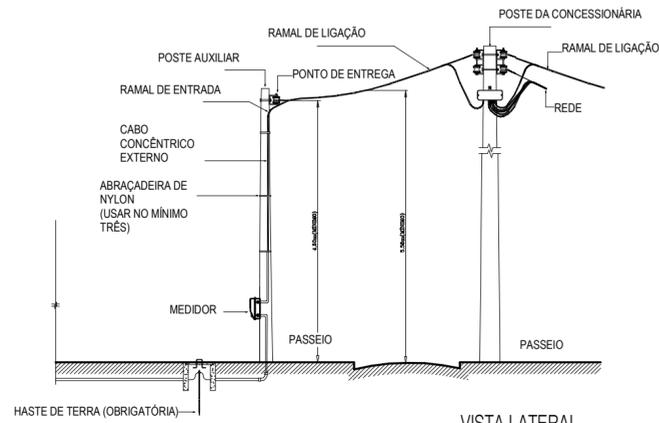


VISTA LATERAL
Sem Escala

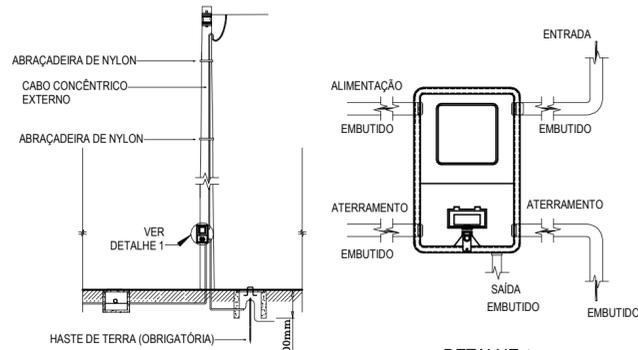


DETALHE 1
ENTRADA E SAÍDA
DO RAMAL DE LIGAÇÃO

1 Detalhe Ramal de Ligação
ESCALA 1 : 20

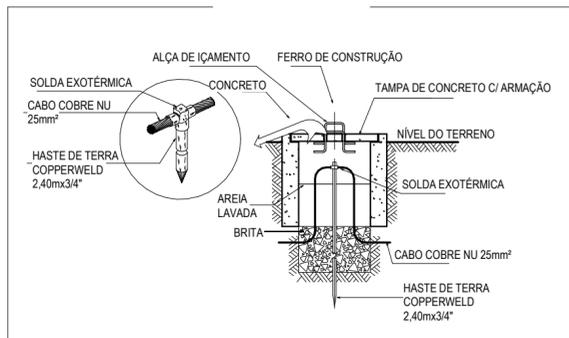

3 Detalhe Aterramento
ESCALA 1 : 20

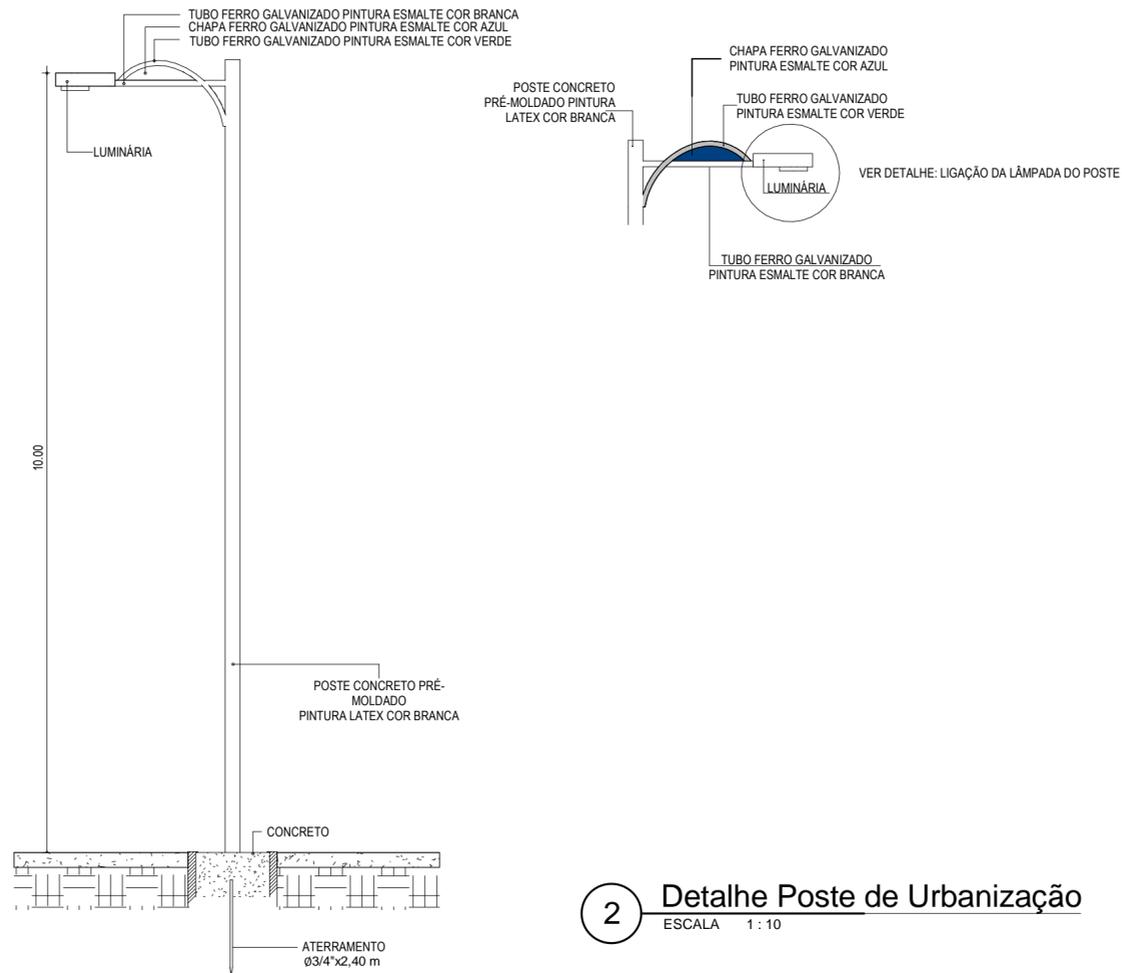

2 Detalhe Poste de Urbanização
ESCALA 1 : 10

CREA/CAU	
----------	--

05		
04		
03		
02		
01	00/00/2015	Emissão Inicial
Revisão:	Data:	Descrição:

TECH PROJ Consultoria & Projetos

MATRIZ: Rua Santa Cecília, 84 - Sala 09
Centro - Eusébio - CE - CEP:61.760-000
Fone/Fax: (85) 3021-1818

FILIAL: Av. Santos Dumont, 1740 - Sala 1112/1114
Aldeota - Fortaleza - CE - CEP:60.150-161
Fone/Fax: (85) 3021-1818

www.techproj.com.br | contato@techproj.com.br

Obra: Pavimentação Asfáltica Avenida Projetada 01 e Ruas Laterais no Pecém

Cliente: Prefeitura de São Gonçalo do Amarante
Projeto: Instalações Elétricas

Identificação do Desenho: 01. Detalhes Elétricos
Prancha: E04

Desenho: Érika M. de Sousa
Escala: Indicada
Data: Agosto/2017
Local: São Gonçalo do Amarante / CE