
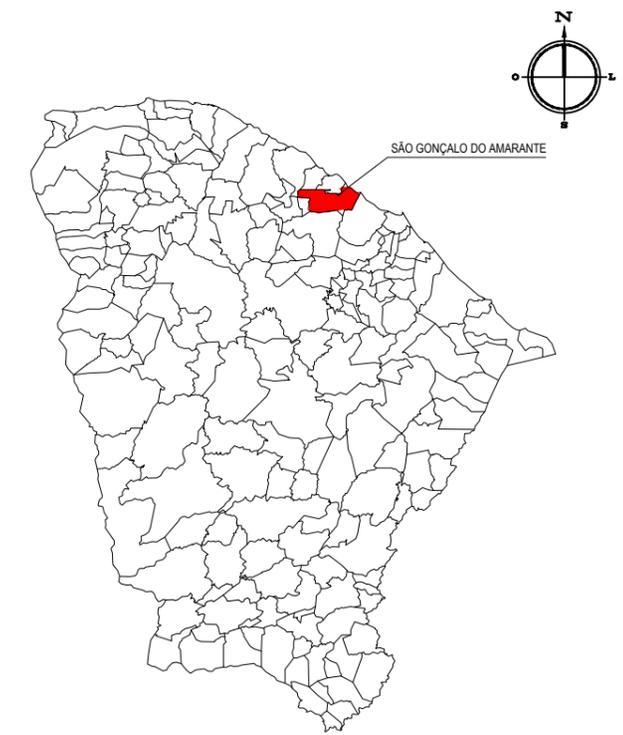


PLANTA CHAVE

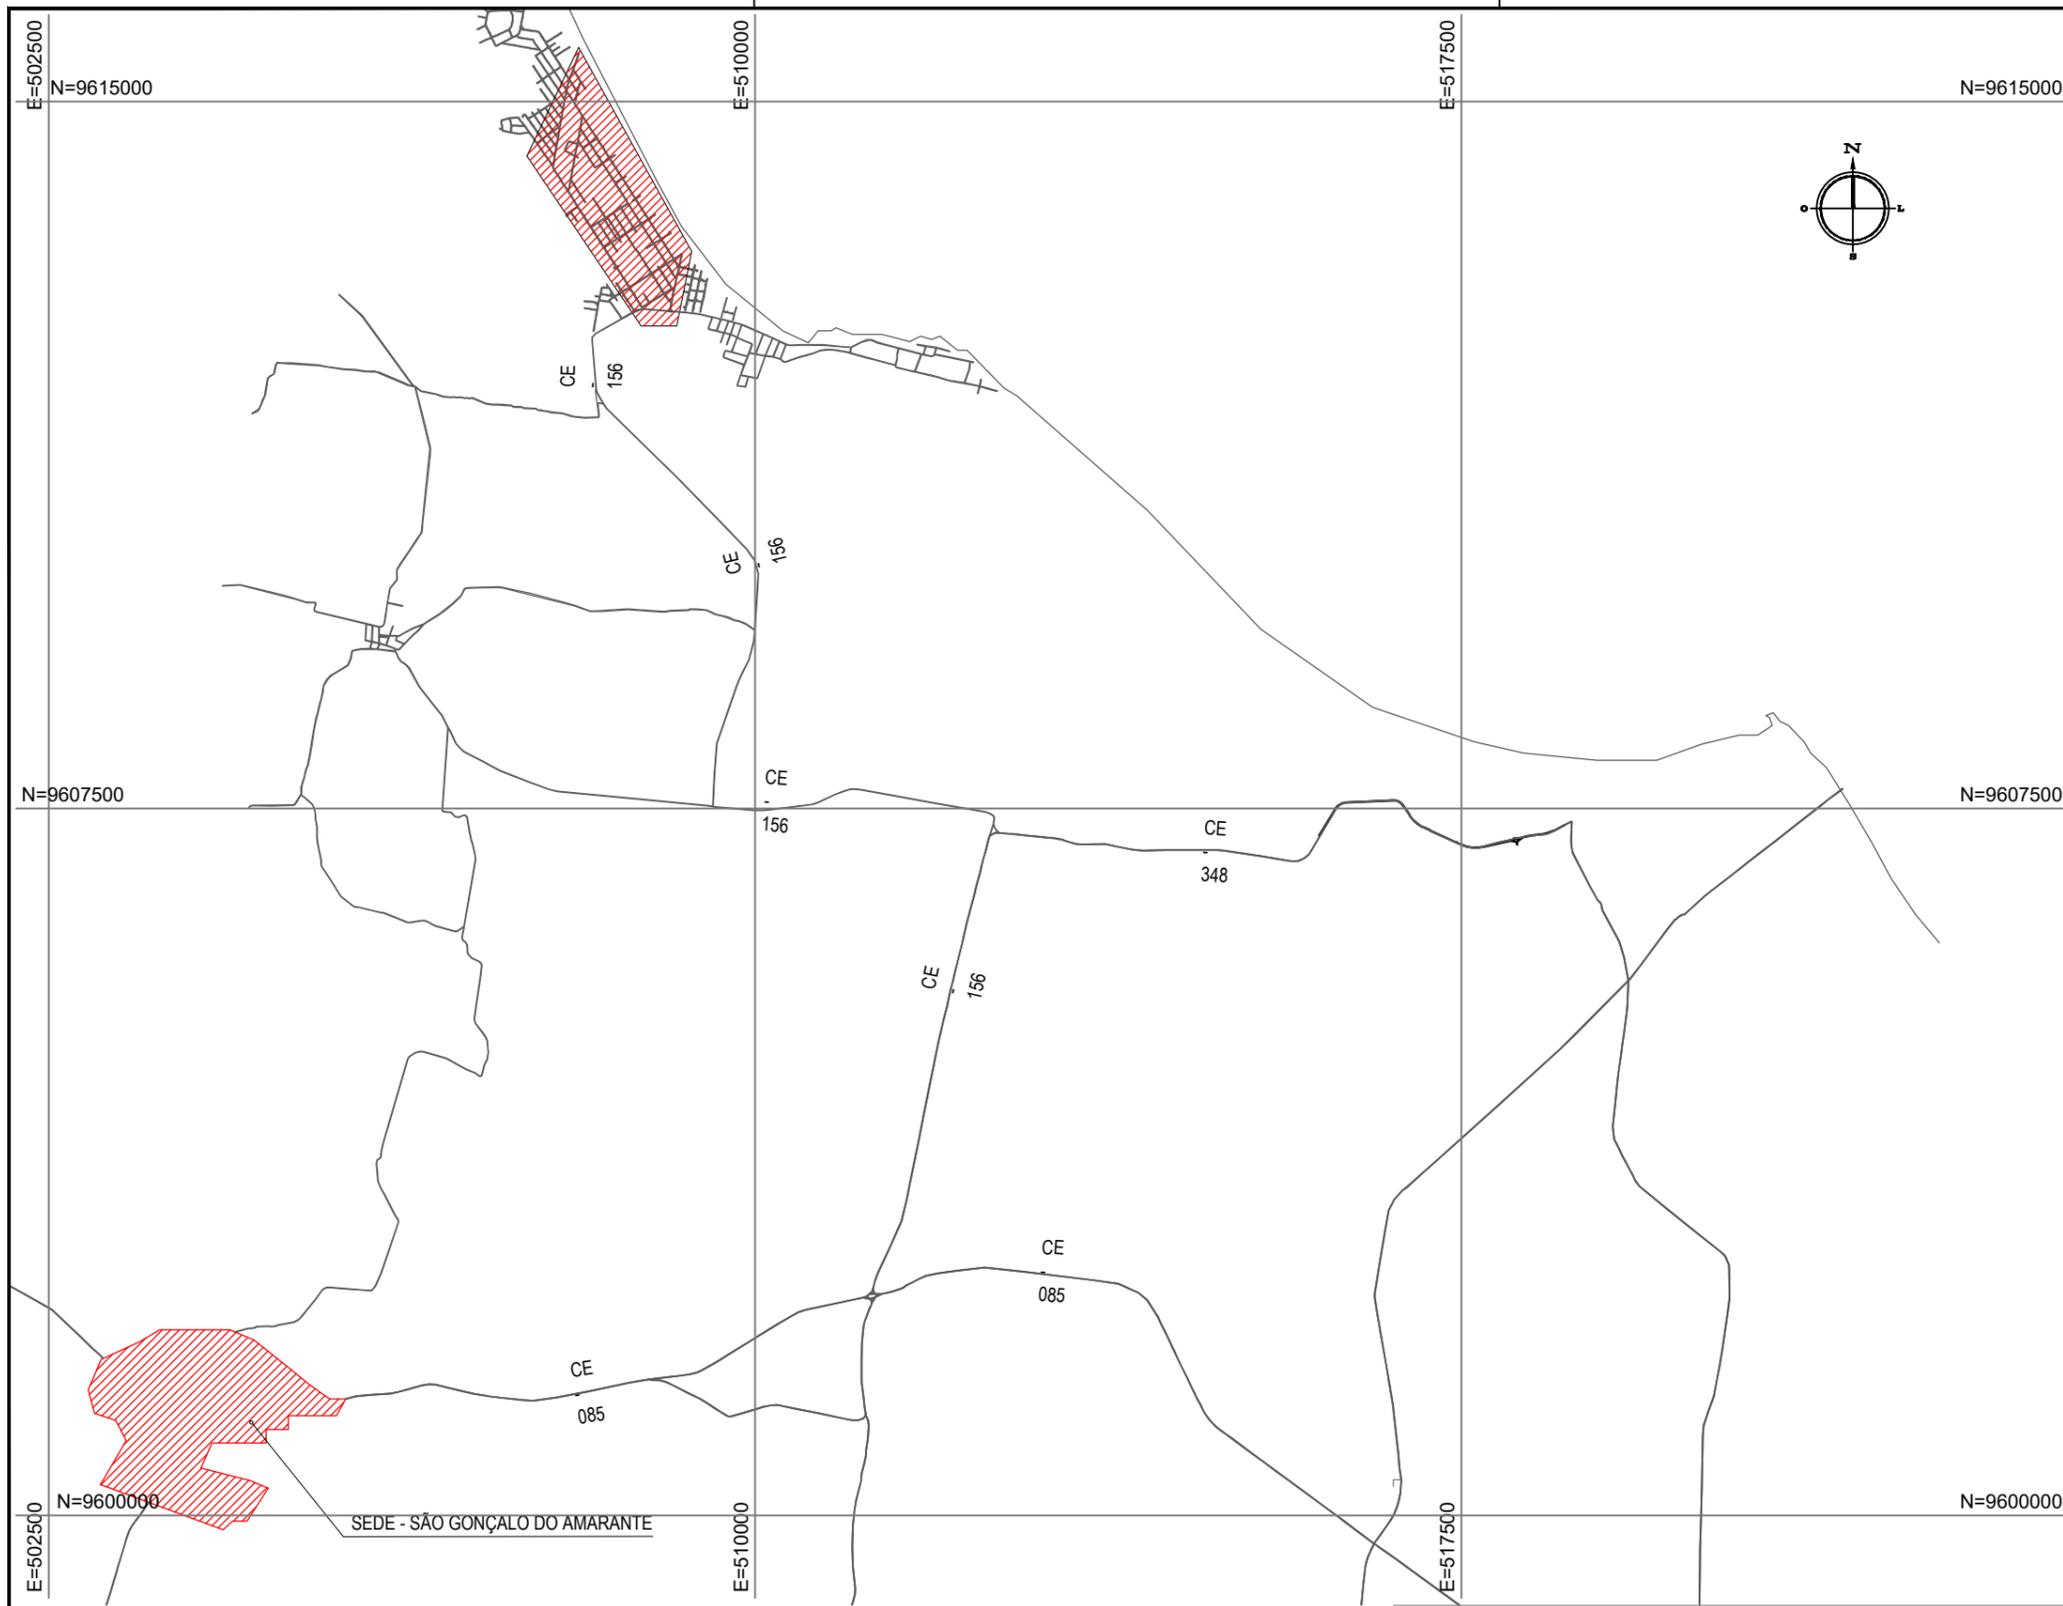

NOTAS

Datum Vertical - Arbitrado
 Sistema de Coordenadas - SIRGAS (WGS84)
 Meridiano Central - 39° W Gr.
 Projeção Universal de Mercator (UTM) - Zona 24M

CREA/CAU

01 PLANTA DE LOCALIZAÇÃO
 ESCALA: 1/75.000

02		
01	20/08/2017	
Revisão:	Data:	Descrição:



MATRIZ:
 Rua Santa Cecília, 84 - Sala 09
 Centro - Eusébio CE - CEP:61.760-000
 Fone/Fax: (85) 3021-1818

FILIAL:
 Av. Santos Dumont, 1740 - Sala 1112/1114
 Aldeota - Fortaleza CE - CEP:60.150-161
 Fone/Fax: (85) 3021-1818

www.techproj.com.br | contato@techproj.com.br

Folha:
01

Obra: Pavimentação em Piso Intertravado de Diversas Ruas na Localidade de Taíba	Projeto: Planta de Localização
Cliente: Prefeitura de São Gonçalo do Amarante	Desenho: Neusa Gabriele
	Local: São Gonçalo do Amarante/CE
	Data: Agosto/ 2017