



ESTRADA BARRAMAR 02

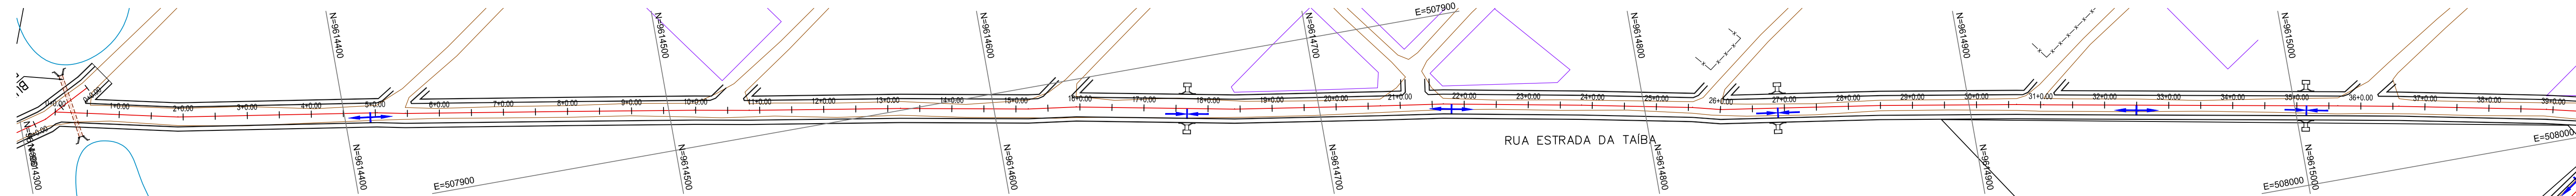

PERFIL: ESTRADA BARRAMAR - 02

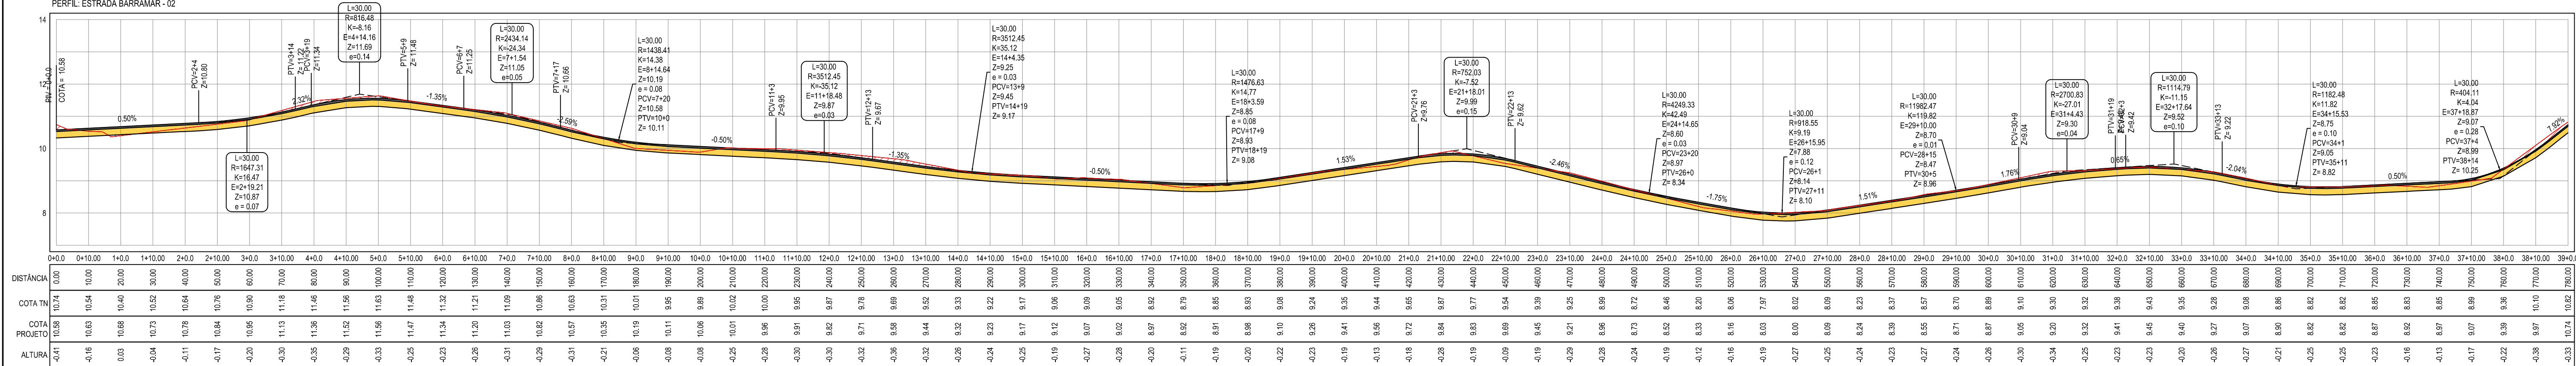

01 PLANTA - PERFIL
ESCALA: 1/1.000

Legenda:

- MEIO-FIO
- BORDO DA ESTRADA
- CERCA
- EDIFICAÇÕES
- TERRENO NATURAL - PERFIL LONGITUDINAL
- ALINHAMENTO / ESTAQUEAMENTO
- CURVA DE NÍVEL

02

01

Revisão:

20/08/2017

Data:

Descrição:

MATRIZ:
Rua Santa Cecília, 84 - Sala 09
Aldeia - Fortaleza - CE - CEP: 61.760-000
Fone/Fax: (85) 3021-1818

FILIAL:
Av. Santos Dumont, 1740 - Sala 1112/1114
Aldeia - Fortaleza - CE - CEP: 61.150-161
Fone/Fax: (85) 3021-1818

Folha: 04

Obra:
Pavimentação em Diversas Ruas na Localidade de Taíba

Projeto:
Pavimentação - Planta/ Perfil

Cliente:
Prefeitura de São Gonçalo do Amarante

Desenho:
Rayane Lima

Local:
São Gonçalo do Amarante/CE

Data:
Agosto/ 2017