
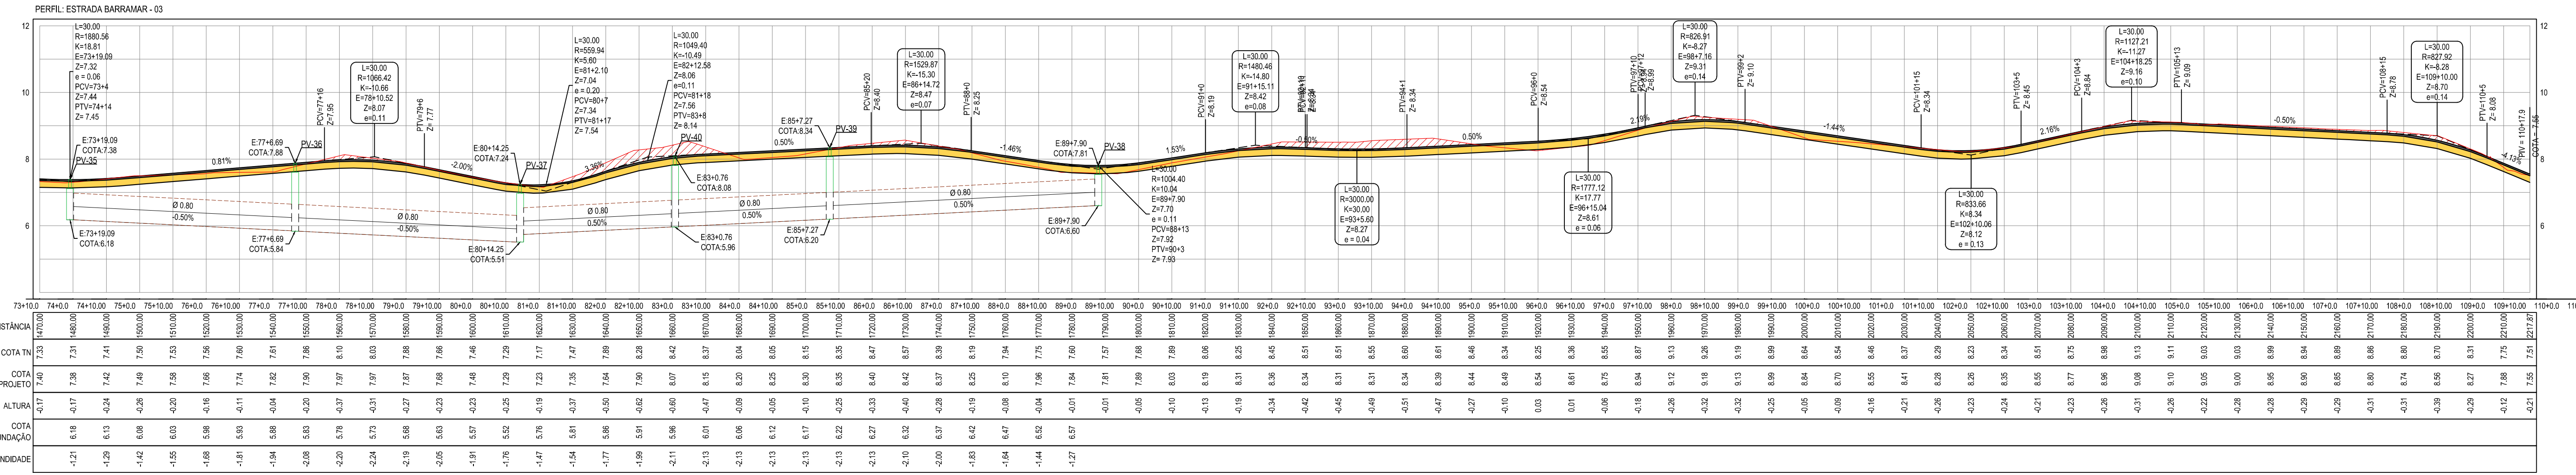


ESTRADA BARRAMAR 03

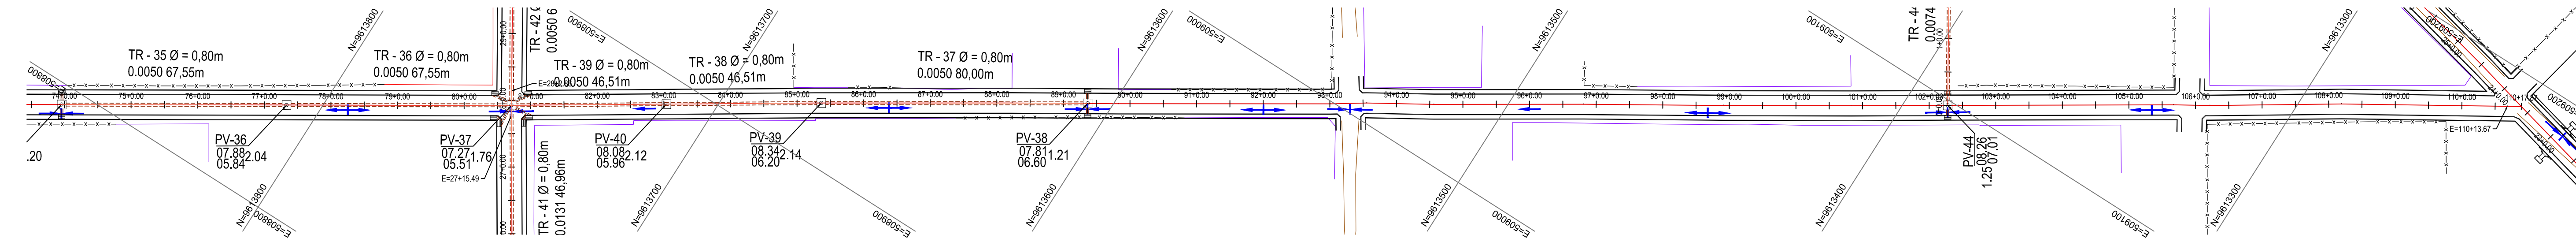

Legenda:

- MEIO-FIO
- BORDO DA ESTRADA
- CERCA
- EDIFICAÇÕES
- TERRENO NATURAL - PERFIL LONGITUDINAL
- ALINHAMENTO / ESTAQUEAMENTO
- CURVA DE NÍVEL

02

01

Revisão:

20/08/2017

Data:

Descrição:

Obra:

Pavimentação em Diversas Ruas na Localidade de Taíba

Projeto:

Pavimentação - Planta/ Perfil

Local:

São Gonçalo do Amarante/CE

Data:

Agosto/ 2017

Folha:

08