

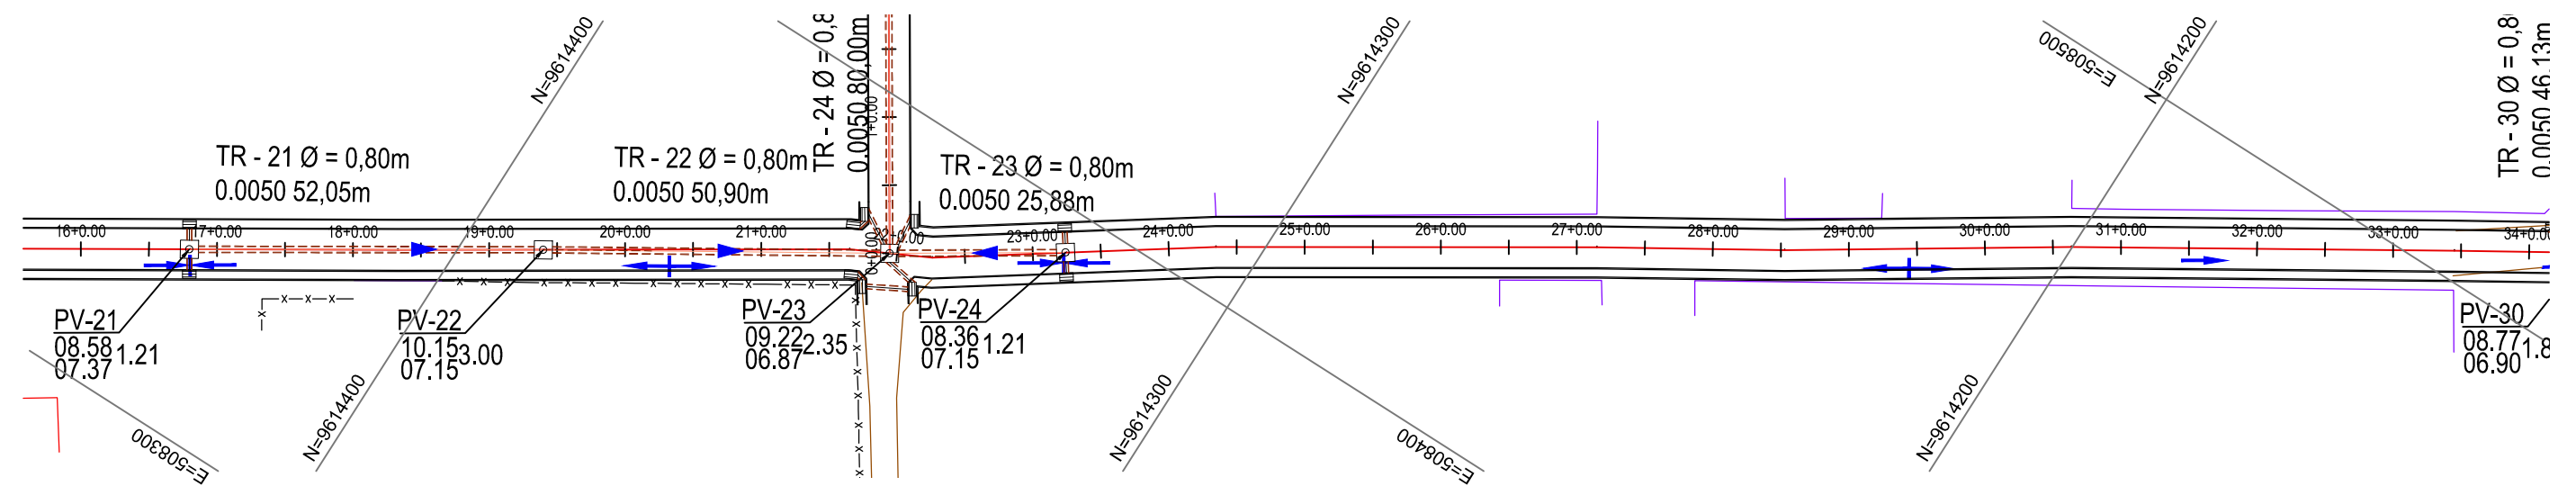



RUA S.D.O. 01

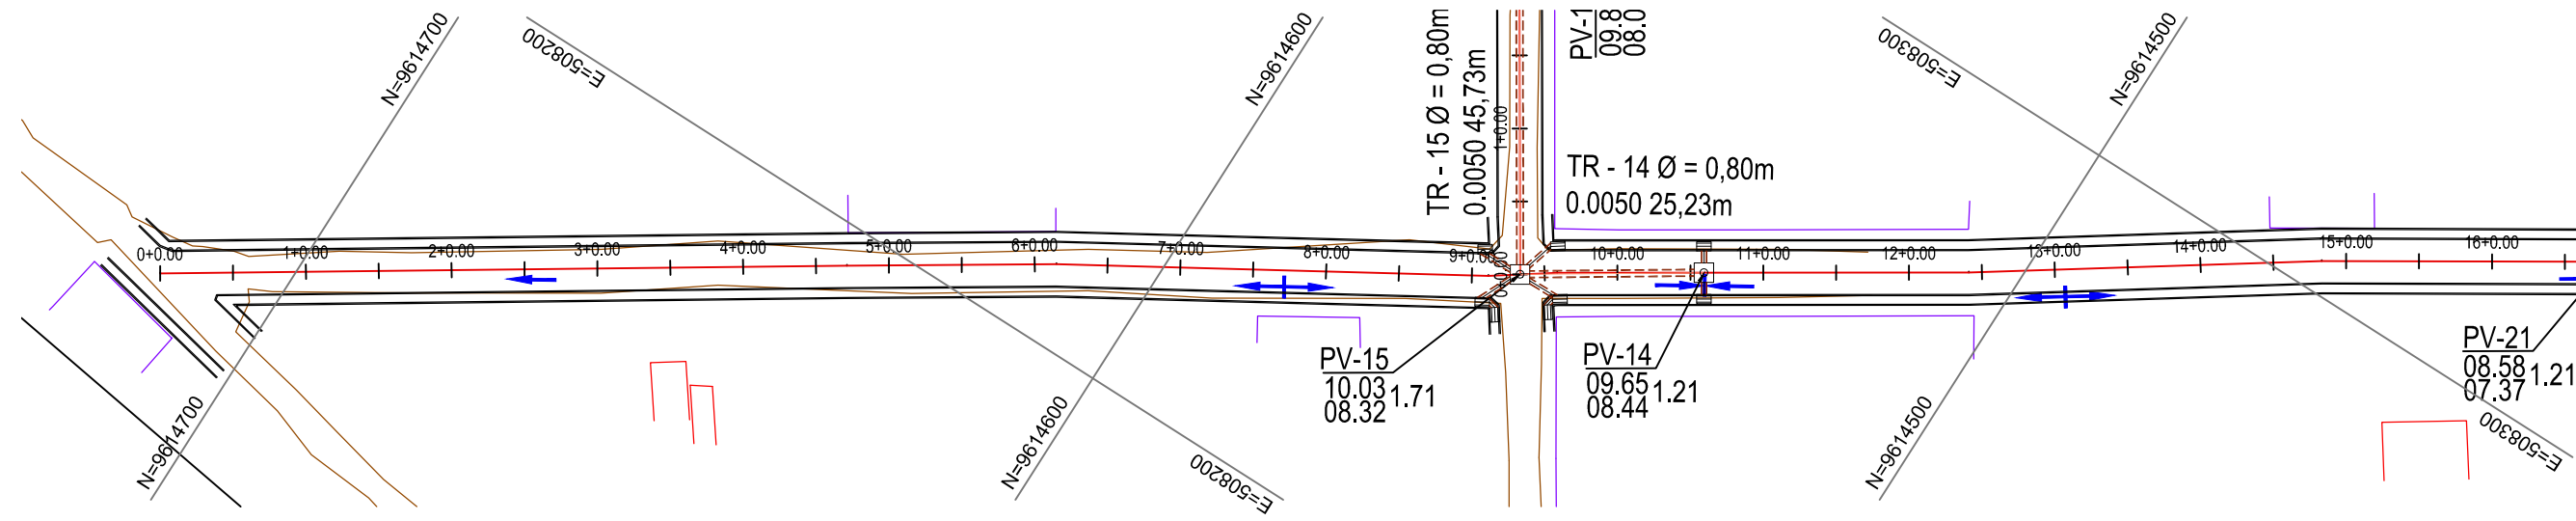

PERFIL: RUA S.D.O. 01

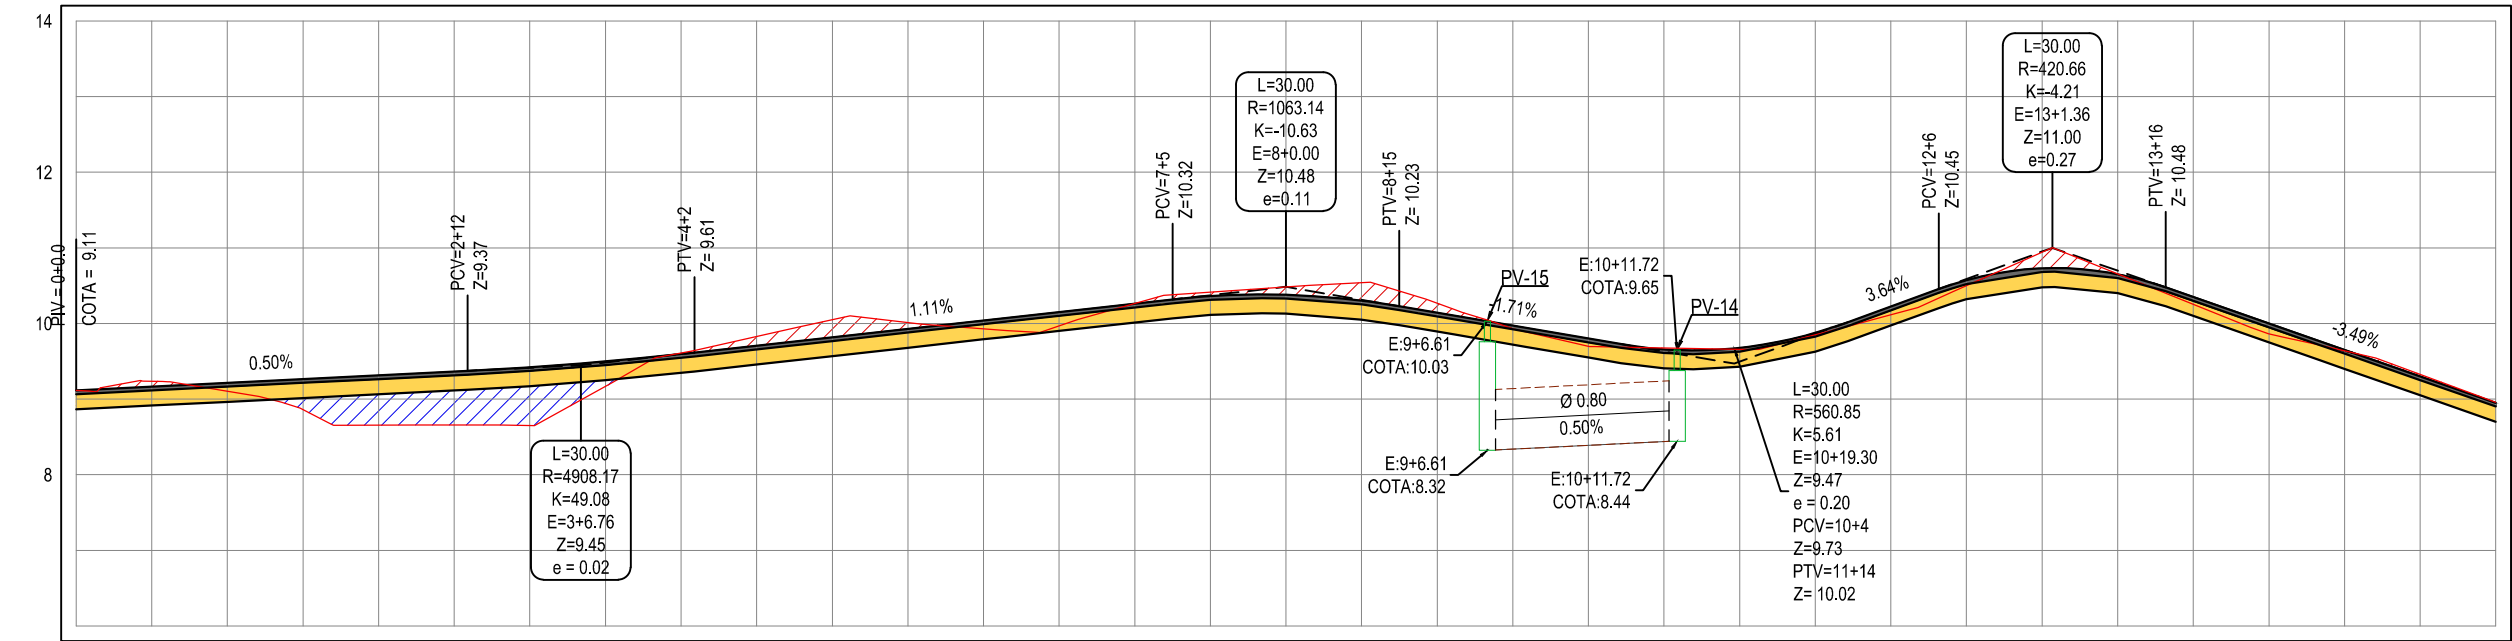

PERFIL: RUA S.D.O. 01

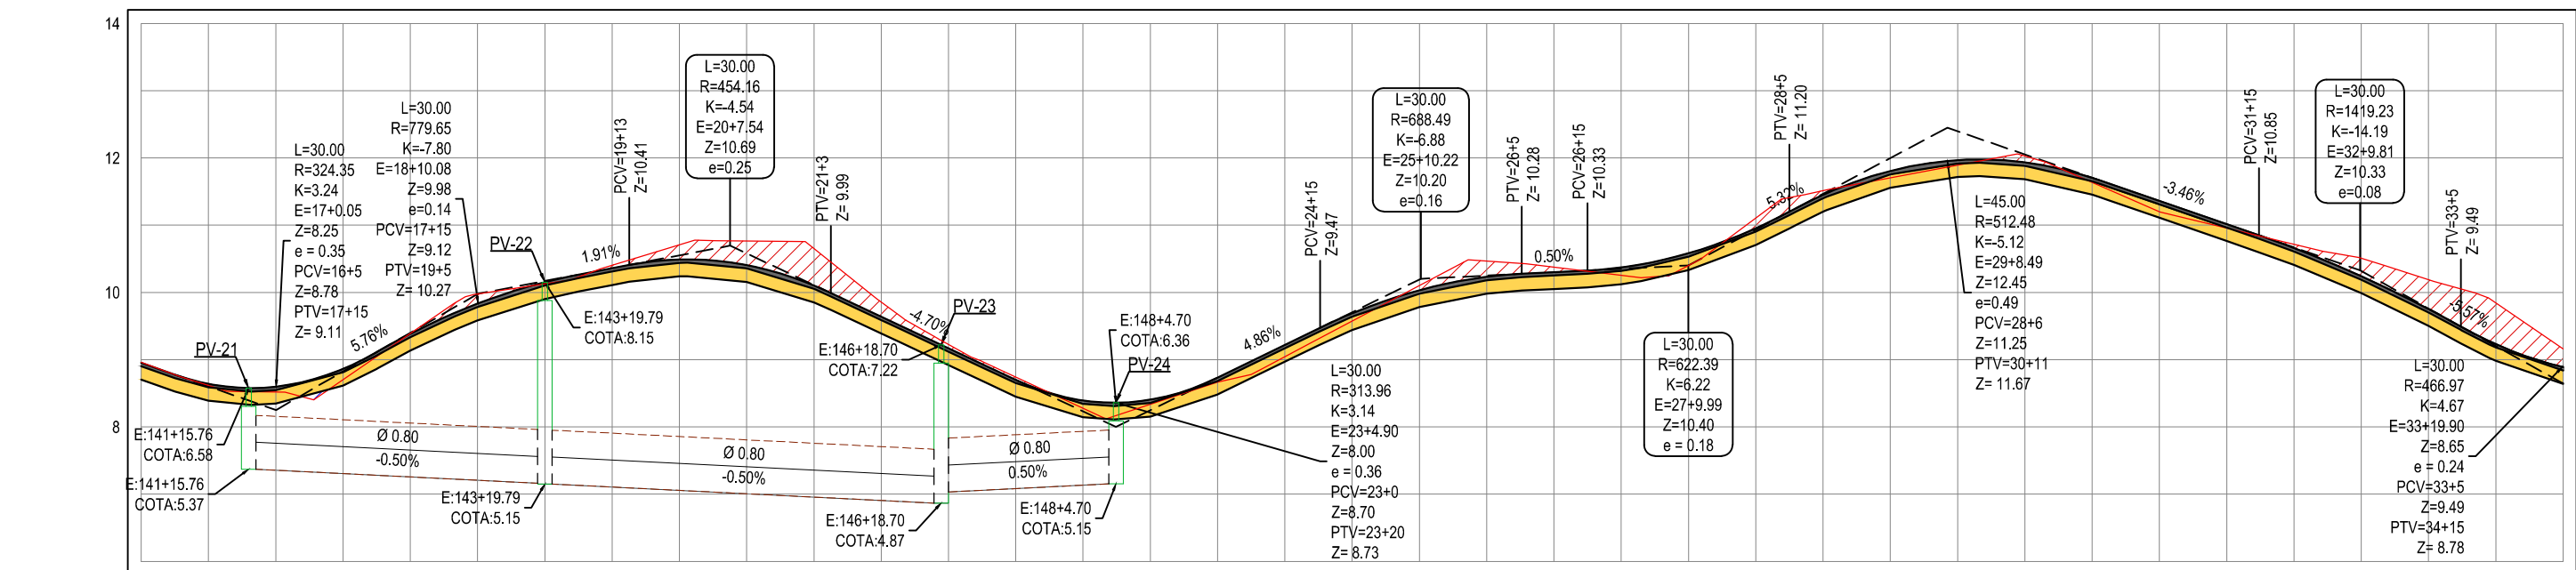

	0+0.0	0+10.0	1+0.0	1+10.0	2+0.0	2+10.0	3+0.0	3+10.0	4+0.0	4+10.0	5+0.0	5+10.0	6+0.0	6+10.0	7+0.0	7+10.0	8+0.0	8+10.0	9+0.0	9+10.0	10+0.0	10+10.0	11+0.0	11+10.0	12+0.0	12+10.0	13+0.0	13+10.0	14+0.0	14+10.0	15+0.0	15+10.0	16+0.0
DISTÂNCIA	0.00	10.00	20.00	30.00	40.00	50.00	60.00	70.00	80.00	90.00	100.00	110.00	120.00	130.00	140.00	150.00	160.00	170.00	180.00	190.00	200.00	210.00	220.00	230.00	240.00	250.00	260.00	270.00	280.00	290.00	300.00	310.00	320.00
COTA TN	9.11	9.24	9.10	8.86	8.65	8.66	8.65	9.17	9.61	9.83	10.05	10.01	9.93	9.97	10.26	10.41	10.48	10.54	10.27	9.93	9.70	9.68	9.66	9.85	10.11	10.50	10.94	10.65	10.25	9.86	9.64	9.33	8.96
COTA PROJETO	9.11	9.16	9.21	9.26	9.31	9.36	9.42	9.50	9.60	9.71	9.82	9.93	10.04	10.15	10.26	10.36	10.38	10.30	10.14	9.97	9.80	9.66	9.68	9.88	10.22	10.57	10.73	10.65	10.35	10.00	9.65	9.30	8.95
ALTURA	-0.25	-0.32	-0.14	0.16	0.41	0.46	0.52	0.08	-0.26	-0.37	-0.48	-0.33	-0.14	-0.07	-0.25	-0.30	-0.36	-0.49	-0.38	-0.21	-0.15	-0.27	-0.23	-0.22	-0.14	-0.18	-0.46	-0.25	-0.15	-0.11	-0.24	-0.28	-0.26
COTA FUNDAÇÃO																				8.34	8.39	8.44											
PROFUNDIDADE																				-1.63	-1.41	-1.22											

	16+0.0	16+10.0	17+0.0	17+10.0	18+0.0	18+10.0	19+0.0	19+10.0	20+0.0	20+10.0	21+0.0	21+10.0	22+0.0	22+10.0	23+0.0	23+10.0	24+0.0	24+10.0	25+0.0	25+10.0	26+0.0	26+10.0	27+0.0	27+10.0	28+0.0	28+10.0	29+0.0	29+10.0	30+0.0	30+10.0	31+0.0	31+10.0	32+0.0	32+10.0	33+0.0	33+10.0	34+0.0
DISTÂNCIA	320.00	330.00	340.00	350.00	360.00	370.00	380.00	390.00	400.00	410.00	420.00	430.00	440.00	450.00	460.00	470.00	480.00	490.00	500.00	510.00	520.00	530.00	540.00	550.00	560.00	570.00	580.00	590.00	600.00	610.00	620.00	630.00	640.00	650.00	660.00	670.00	680.00
COTA TN	8.96	8.62	8.52	8.70	9.39	9.98	10.13	10.41	10.71	10.76	10.65	9.86	9.22	8.74	8.28	8.34	8.67	9.04	9.57	10.10	10.46	10.38	10.25	10.40	11.10	11.51	11.70	11.89	12.03	11.64	11.20	10.96	10.72	10.51	10.19	9.84	9.16
COTA PROJETO	8.95	8.64	8.60	8.86	9.38	9.83	10.15	10.36	10.49	10.41	10.10	9.64	9.17	8.70	8.39	8.40	8.73	9.22	9.69	10.03	10.23	10.30	10.37	10.58	10.95	11.45	11.81	11.97	11.93	11.70	11.36	11.01	10.66	10.24	9.75	9.23	8.89
ALTURA	-0.26	-0.23	-0.17	-0.09	-0.26	-0.40	-0.23	-0.30	-0.47	-0.61	-0.80	-0.47	-0.30	-0.29	-0.13	-0.18	-0.18	-0.07	-0.13	-0.32	-0.48	-0.33	-0.13	-0.07	-0.40	-0.31	-0.15	-0.17	-0.34	-0.18	-0.09	-0.31	-0.52	-0.69	-0.86	-0.52	
COTA FUNDAÇÃO																																					
PROFUNDIDADE		-1.24		-1.56	-2.13	-2.63	-3.00	-3.25	-3.43	-3.40	-3.15	-2.73																									

Legenda:

- MEIO-FIO
- BORDO DA ESTRADA
- CERCA
- EDIFICAÇÕES
- TERRENO NATURAL - PERFIL LONGITUDINAL
- ALINHAMENTO / ESTAQUEAMENTO
- CURVA DE NÍVEL

02

01

Revisão:

20/08/2017

Data:

Descrição:

MATRIZ:
Rua Santa Cecília, 84 - Sala 09
Centro - Goiânia - GO - CEP: 74.150-000
Fone/Fax: (61) 3021-1818

FILIAL:
Av. Santos Dumont, 1740 - Sala 1112/1114
Aldeia - Fortaleza - CE - CEP: 60.150-161
Fone/Fax: (85) 3021-1818

www.techproj.com.br | contato@techproj.com.br

Obra:
Pavimentação em Diversas Ruas na Localidade de Taíba

Projeto:
Pavimentação - Planta/ Perfil

Ciente:
Prefeitura de São Gonçalo do Amarante

Desenho:
Rayane Lima

Local:
São Gonçalo do Amarante/CE

Data:
Agosto/ 2017

Folha:
09