



RUA S.D.O. 01

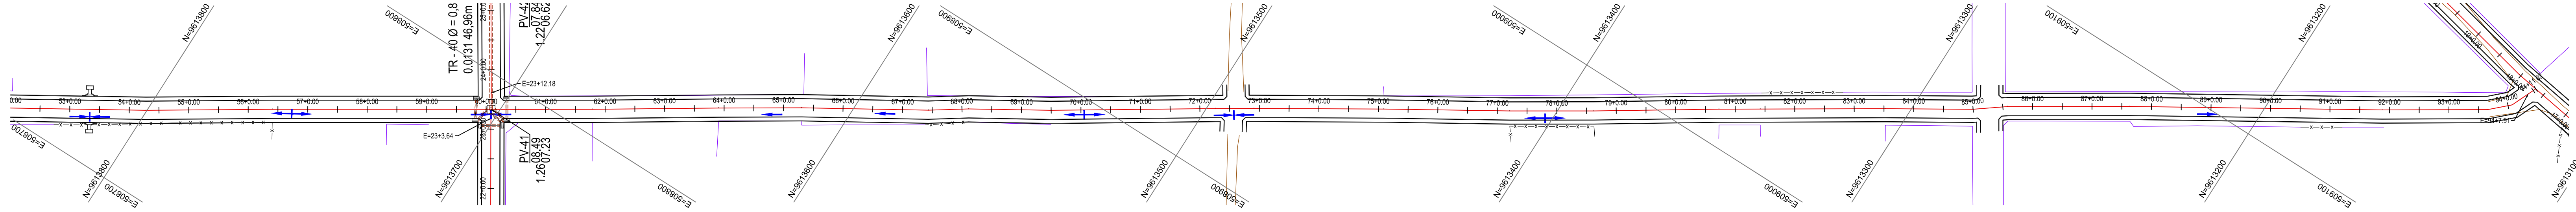

PERFIL: RUA S.D.O. 01

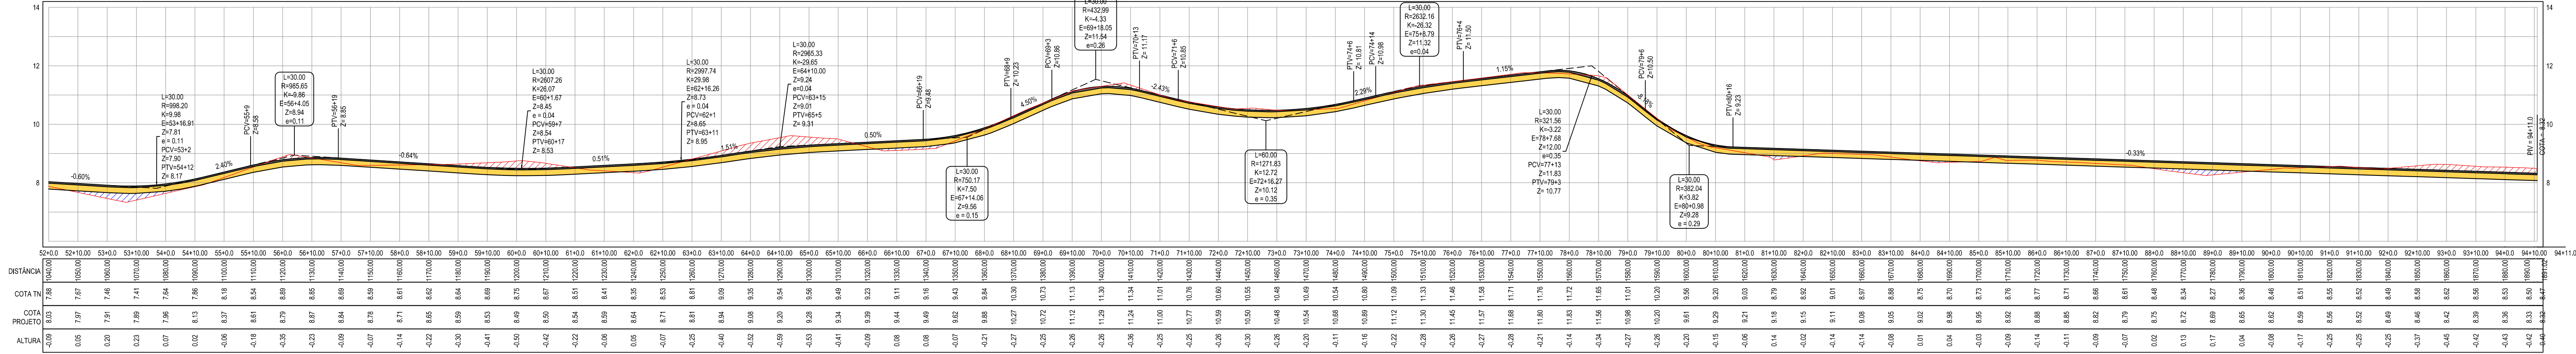

Legenda:

- MEIO-FIO
- BORDO DA ESTRADA
- CERCA
- EDIFICAÇÕES
- TERRENO NATURAL - PERFIL LONGITUDINAL
- ALINHAMENTO / ESTAQUEAMENTO
- CURVA DE NÍVEL

02

01

Revisão:

20/08/2017

Data:

Descrição:

MATRIZ:
Rua Santa Cecília, 84 - Sala 09
Centro - Euzebio CE - CEP 61.760-000
Fone/Fax: (85) 3021-1818

FILIAL:
Alameda - Fortaleza CE - CEP 60.150-161
Fone/Fax: (85) 3021-1818

www.techproj.com.br | contato@techproj.com.br

Obra:
Pavimentação em Diversas Ruas na Localidade de Taiba

Projeto:
Pavimentação - Planta/ Perfil

Cliente:
Prefeitura de São Gonçalo do Amarante

Desenho:
Rayane Lima

Local:
São Gonçalo do Amarante/CE

Folha:
11

Data:
Agosto/ 2017