



AVENIDA CORONEL ADALTO BEZERRA

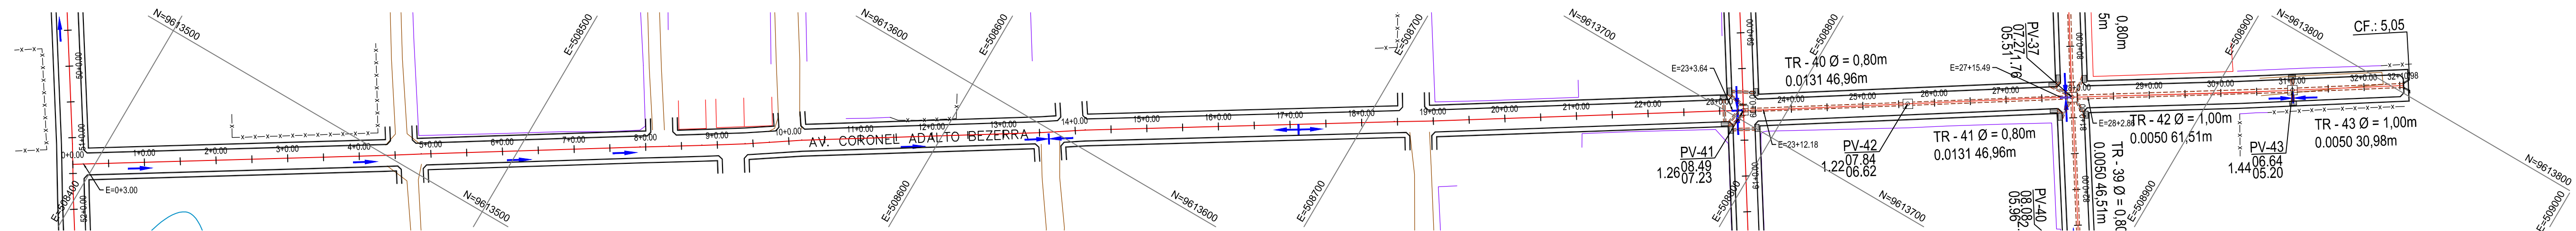

PERFIL: AV. CORONEL ADALTO BEZERR.

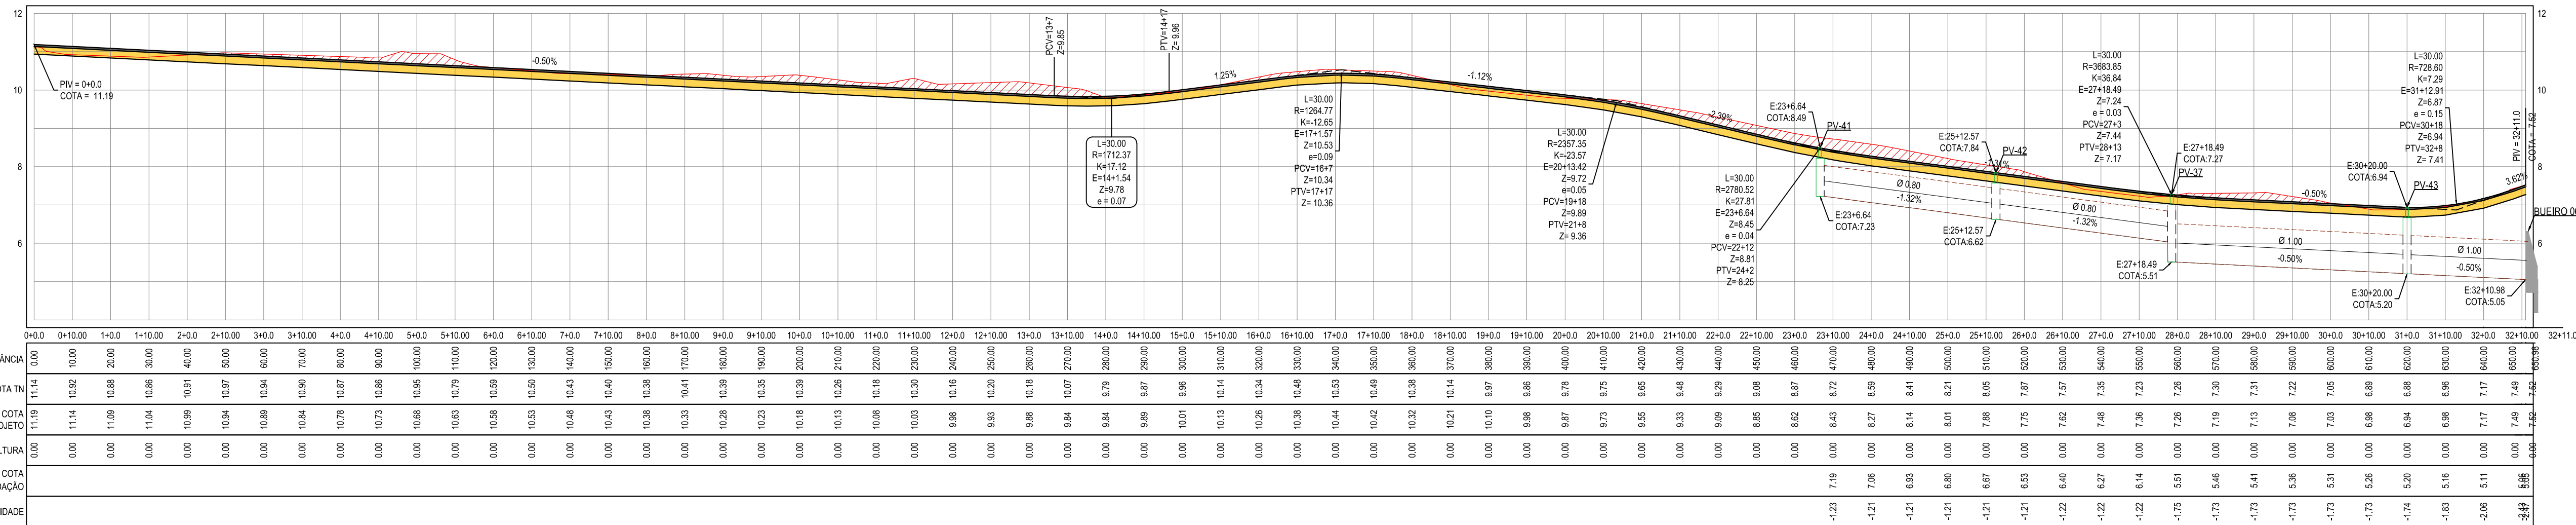

Legenda:

MEIO-FIC

BORDO DA ESTRADA

—x—x—

EDIFICAÇÕES

TERRENO NATURAL - PERFIL LONGITUDINAL

1+0.00

ALINHAMENTO / ESTACIAMENTO

30  
29  
28 CURVA DE NÍVEL

|   |                                                                     |                                         |
|---|---------------------------------------------------------------------|-----------------------------------------|
| 02   |                                                                     |                                         |
| 01   | 20/08/2017                                                          |                                         |
| Revisão:   | Data:                                                               | Descrição:                              |
| <div>  <div> <p>MATRIZ:</p> <p>Rua Santa Cecilia, 84 - Sala 09</p> <p>Centro - Eusébio - CE - CEP: 81.760-000</p> <p>Fone/Fax: (85) 3021-1818</p> </div> <div> <p>FILIAL:</p> <p>Av. Santos Dumont, 1740 - Sala 1112/1114</p> <p>Aldeota - Fortaleza - CE - CEP: 60.150-161</p> <p>Fone/Fax: (85) 3021-1818</p> </div> </div> <p>www.techproj.com.br   contato@techproj.com.br</p> |                                                                     |                                         |
| <p>Obra:</p> <p><b>Pavimentação em Diversas Ruas na Localidade de Taíba</b></p>   |                                                                     | <p>Folha:</p> <p><b>12</b></p>          |
| <p>Projeto:</p> <p><b>Pavimentação - Planta/ Perfil</b></p>   | <p>Cliente:</p> <p><b>Prefeitura de São Gonçalo do Amarante</b></p> |                                         |
| <p>Desenho:</p> <p><b>Rayane Lima</b></p>   | <p>Local:</p> <p><b>São Gonçalo do Amarante/CE</b></p>              | <p>Data:</p> <p><b>Agosto/ 2017</b></p> |