



RUA MANOEL BATISTA DE OLIVEIRA

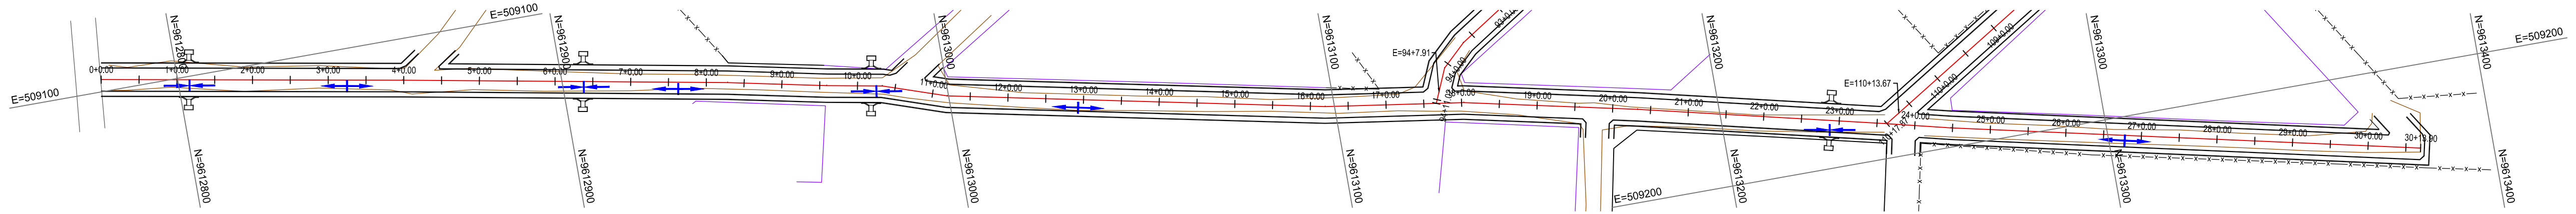

PERFIL: RUA MANOEL BATISTA DE OLIVEIRA

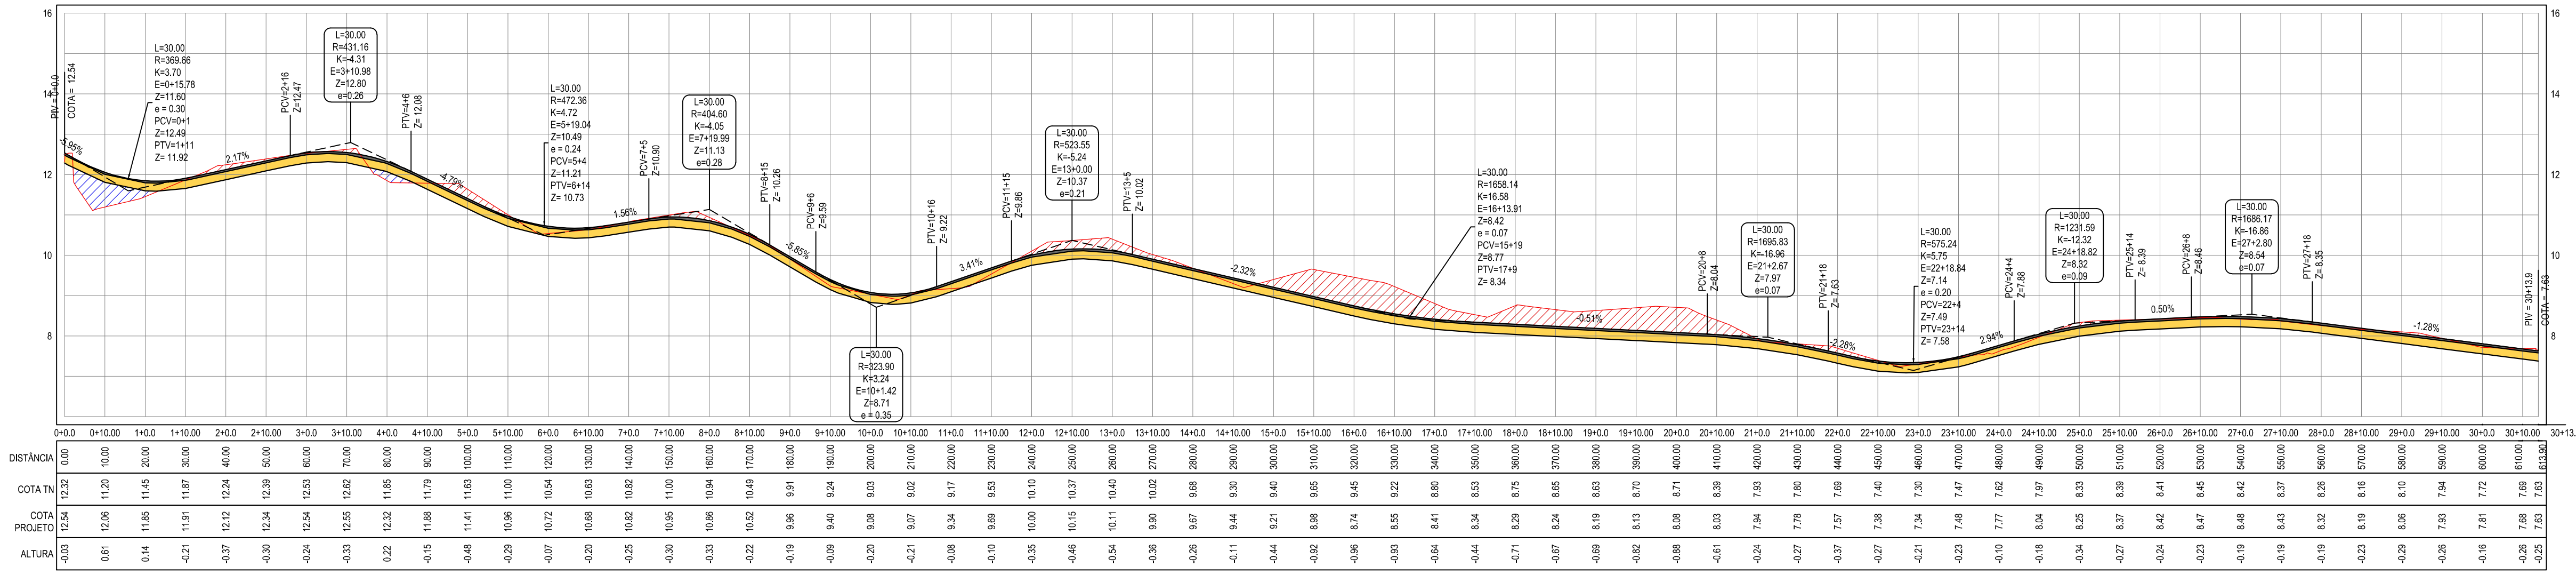

Legenda:

- MEIO-FIO
- BORDO DA ESTRADA
- CERCA
- EDIFICAÇÕES
- TERRENO NATURAL - PERFIL LONGITUDINAL
- ALINHAMENTO / ESTAQUEAMENTO
- CURVA DE NÍVEL

02		
01	20/08/2017	
Revisão:	Data:	Descrição:

MATRIZ:
Rua Santa Cecília, 84 - Sala 09
Aldeia - Fortaleza - CE - CEP: 60.150-161
Fone/Fax: (85) 3021-1818

FILIAL:
Av. Santos Dumont, 1740 - Sala 1112/1114
Aldeia - Fortaleza - CE - CEP: 60.150-161
Fone/Fax: (85) 3021-1818

www.techproj.com.br | contato@techproj.com.br

Obra: Pavimentação em Diversas Ruas na Localidade de Taíba	Projeto: Pavimentação - Planta/ Perfil
Cliente: Prefeitura de São Gonçalo do Amarante	Desenho: Rayane Lima
	Local: São Gonçalo do Amarante/CE
	Data: Agosto/ 2017