



RUA S.D.O. 04

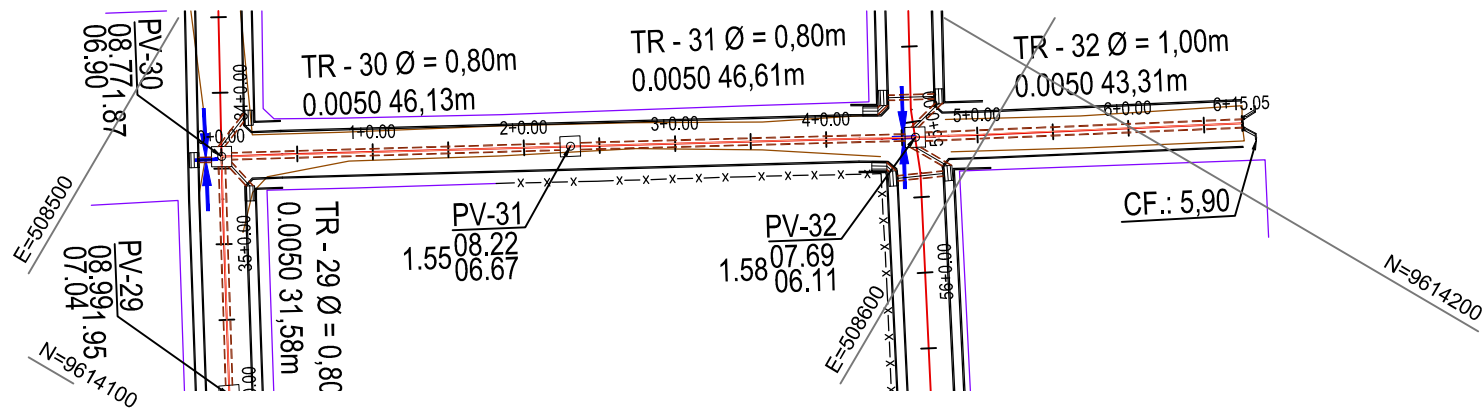

PERFIL: RUA S.D.O. 04

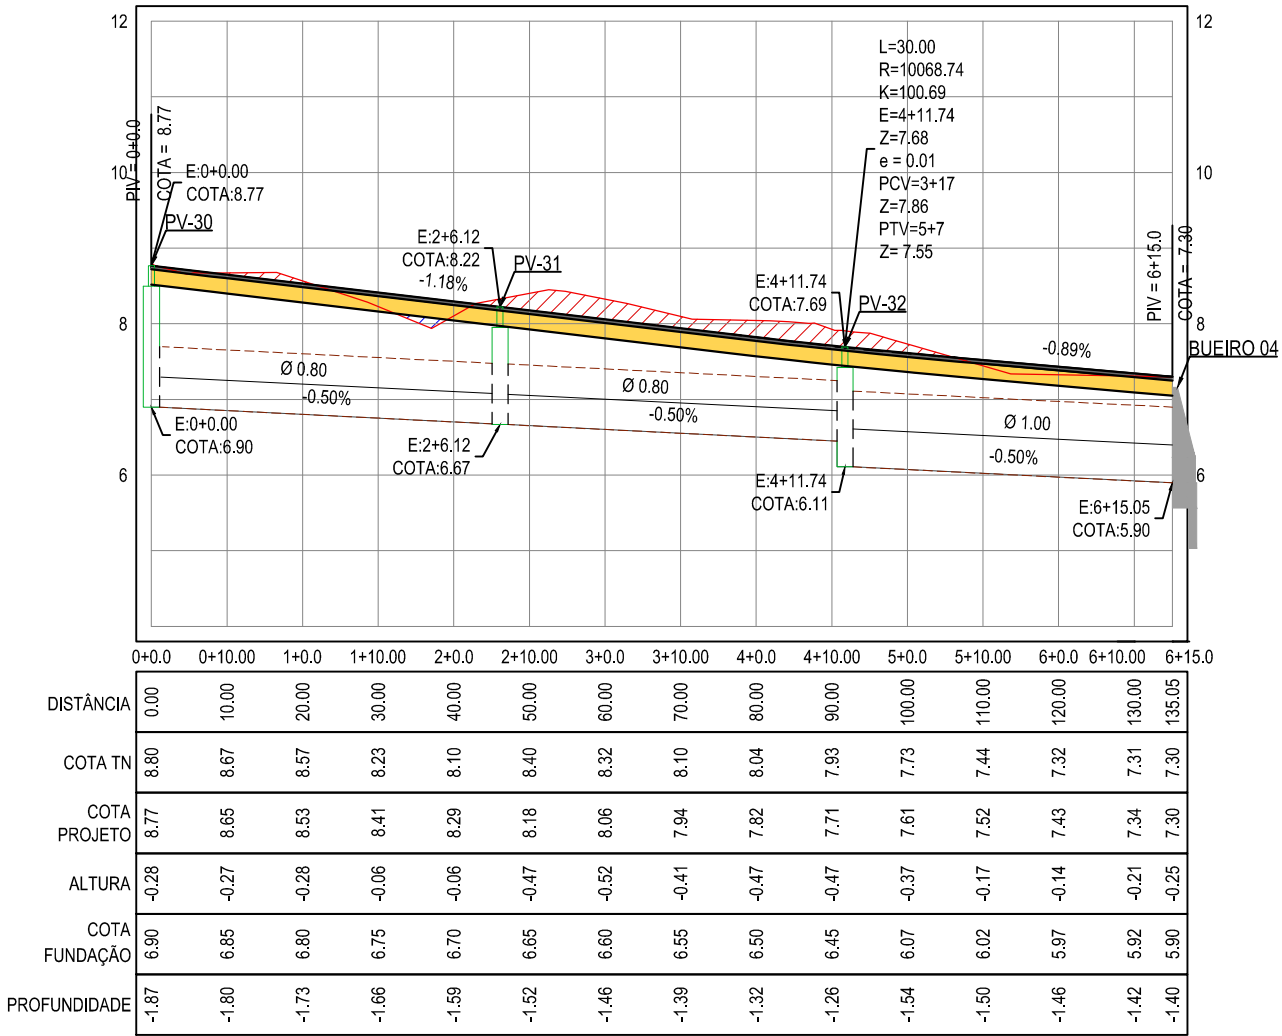

Legenda:

- MEIO-FIO
- BORDO DA ESTRADA
- CERCA
- EDIFICAÇÕES
- TERRENO NATURAL - PERFIL LONGITUDINAL
- ALINHAMENTO / ESTAQUEAMENTO
- CURVA DE NÍVEL

02

01

Revisão:

Data:

Descrição:



MATRIZ:
Rua Santa Cecília, 84 - Sala 09
Centro - Eusébio - CE - CEP:61.760-000
Fone/Fax: (85) 3021-1818

FILIAL:
Av. Santos Dumont, 1740 - Sala 1112/1114
Aldeota - Fortaleza - CE - CEP:60.150-161
Fone/Fax: (85) 3021-1818

Obra:
Pavimentação em Diversas Ruas na Localidade de Taíba

Cliente:
Prefeitura de São Gonçalo do Amarante

Desenho:
Rayane Lima

Local:
São Gonçalo do Amarante/CE

Data:
Agosto/ 2017

Folha:

17