



ESTRADA BARRAMAR 01

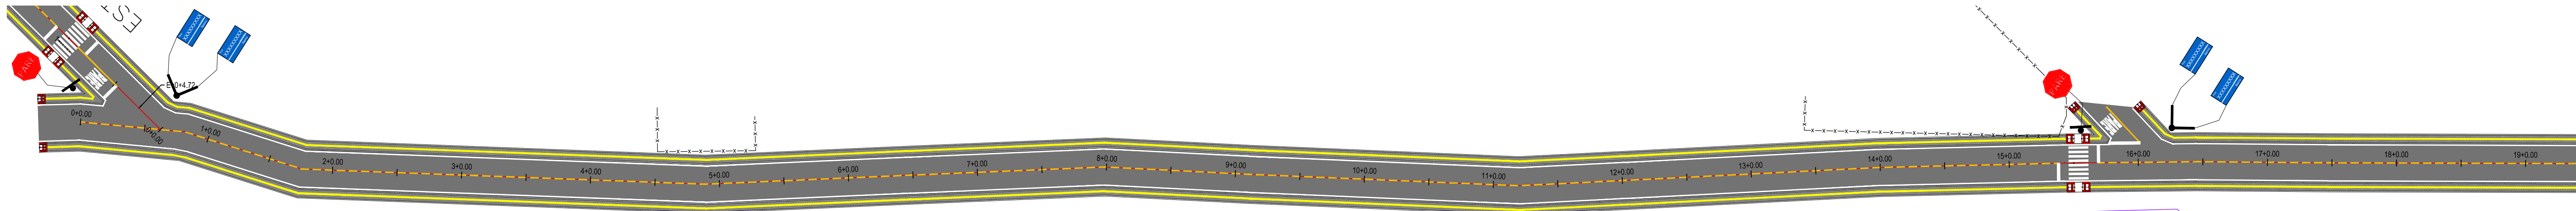

01 PLANTA - TRECHO 01
ESCALA: 1/500

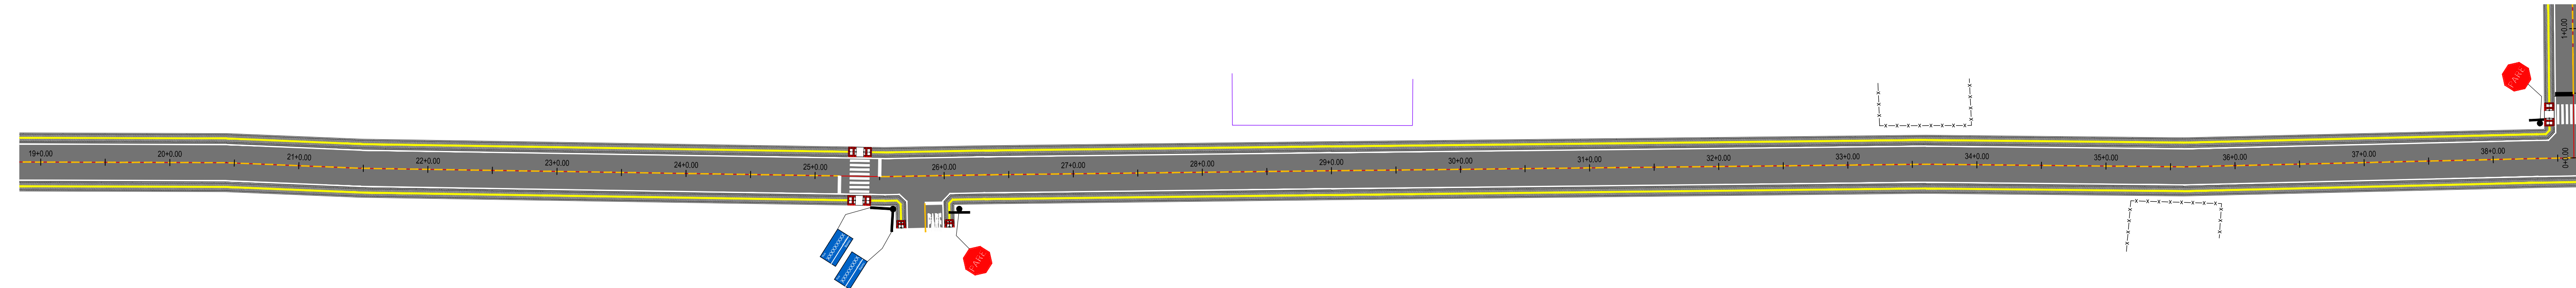

02 PLANTA - TRECHO 02
ESCALA: 1/500

02		
01	20/08/2017	
Revisão:	Data:	Descrição:
 MATRIZ: Rua Santa Cecília, 84 - Sala 09 Centro - São Paulo - CE - CEP 61.760-000 Fone/Fax: (85) 3021-1818		FILIAL: Av. Santos Dumont, 1740 - Sala 1112/1114 Aldeia - Fortaleza - CE - CEP 60.150-161 Fone/Fax: (85) 3021-1818
Obra: Pavimentação em Diversas Ruas na Localidade de Taíba		Projeto: Sinalização e Acessibilidade
Cliente: Prefeitura de São Gonçalo do Amarante	Desenho: Rayane Lima	Local: São Gonçalo do Amarante/CE
		Data: Agosto/ 2017