
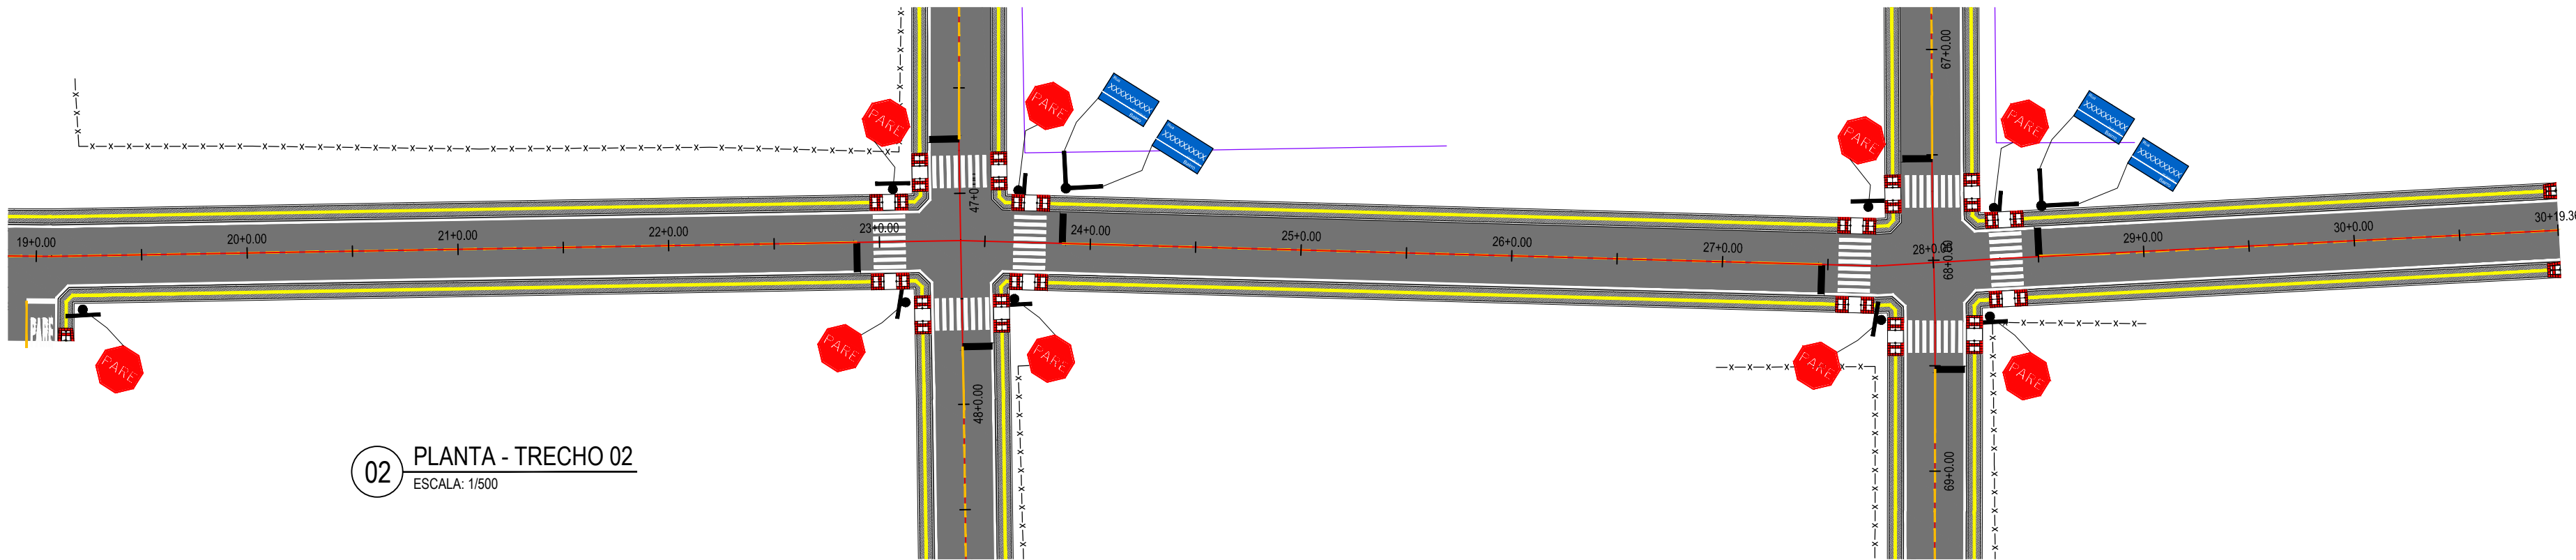


RUA VITÓRIA RAMOS

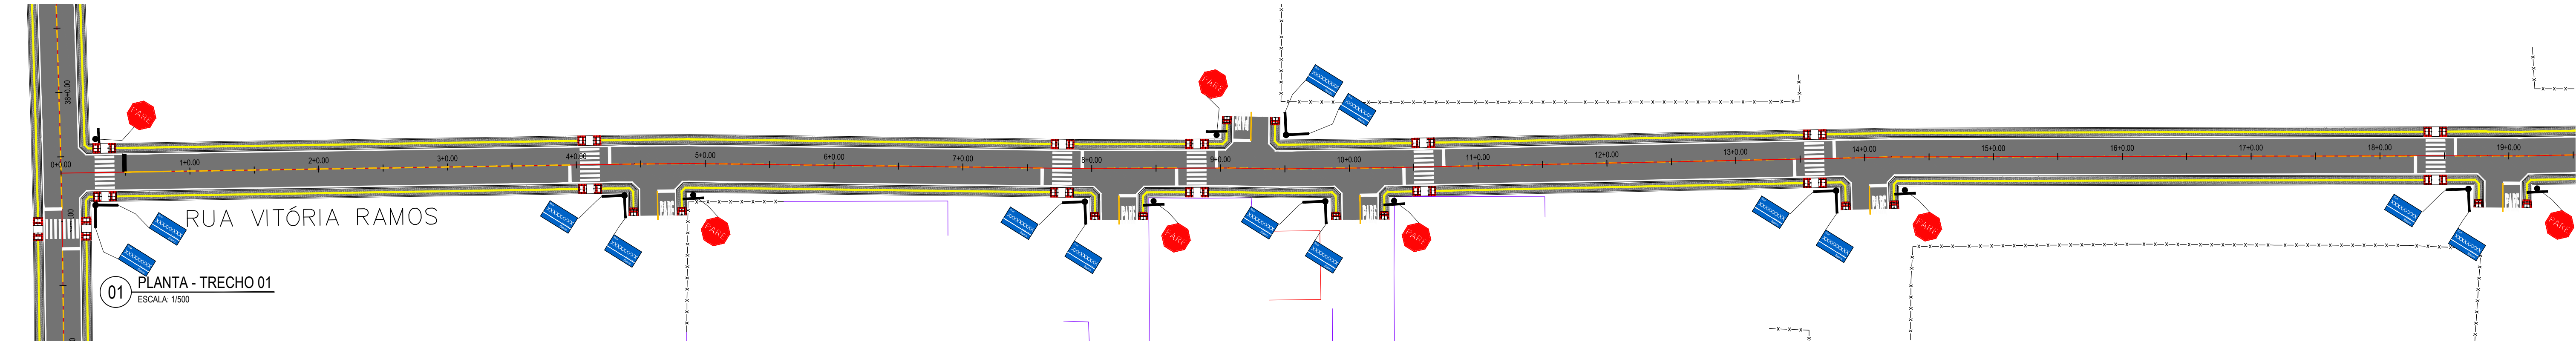

02		
01	20/08/2017	
Revisão:	Data:	Descrição:
 MATRIZ: Rua Santa Cecília, 84 - Sala 09 Centro - São Paulo - CE - CEP 61.760-000 Fone/Fax: (85) 3021-1818 FILIAL: Av. Santa Dumont, 1740 - Sala 1112/1114 Aldeia - Fortaleza - CE - CEP 60.150-161 Fone/Fax: (85) 3021-1818 www.techproj.com.br contato@techproj.com.br		Folha: 14
Obra: Pavimentação em Diversas Ruas na Localidade de Taíba		Projeto: Sinalização e Acessibilidade
Cliente: Prefeitura de São Gonçalo do Amarante	Desenho: Rayane Lima	Local: São Gonçalo do Amarante/CE
		Data: Agosto/ 2017