


## SINALIZAÇÃO VERTICAL PERMANENTE


## SINALIZAÇÃO - DETALHE HORIZONTAL

### SINAIS DE REGULAMENTAÇÃO

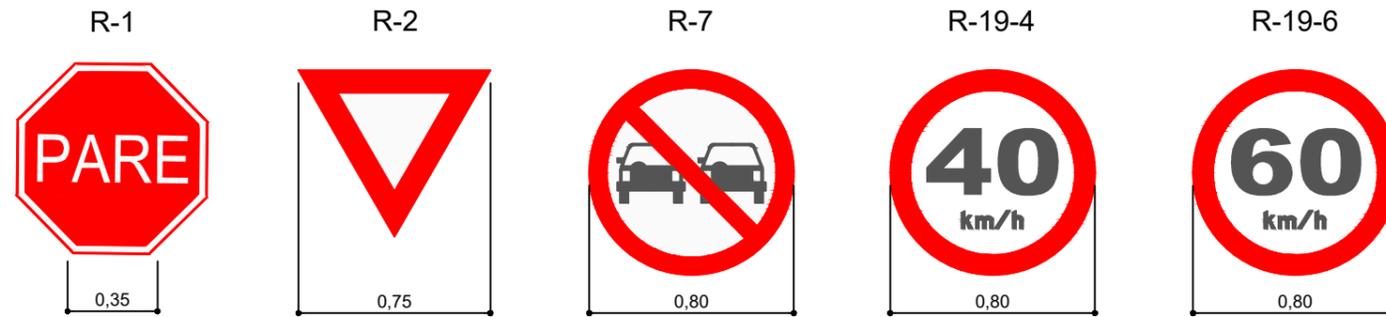

### SINAIS DE ADVERTÊNCIA

### POSICIONAMENTO TRANSVERSAL

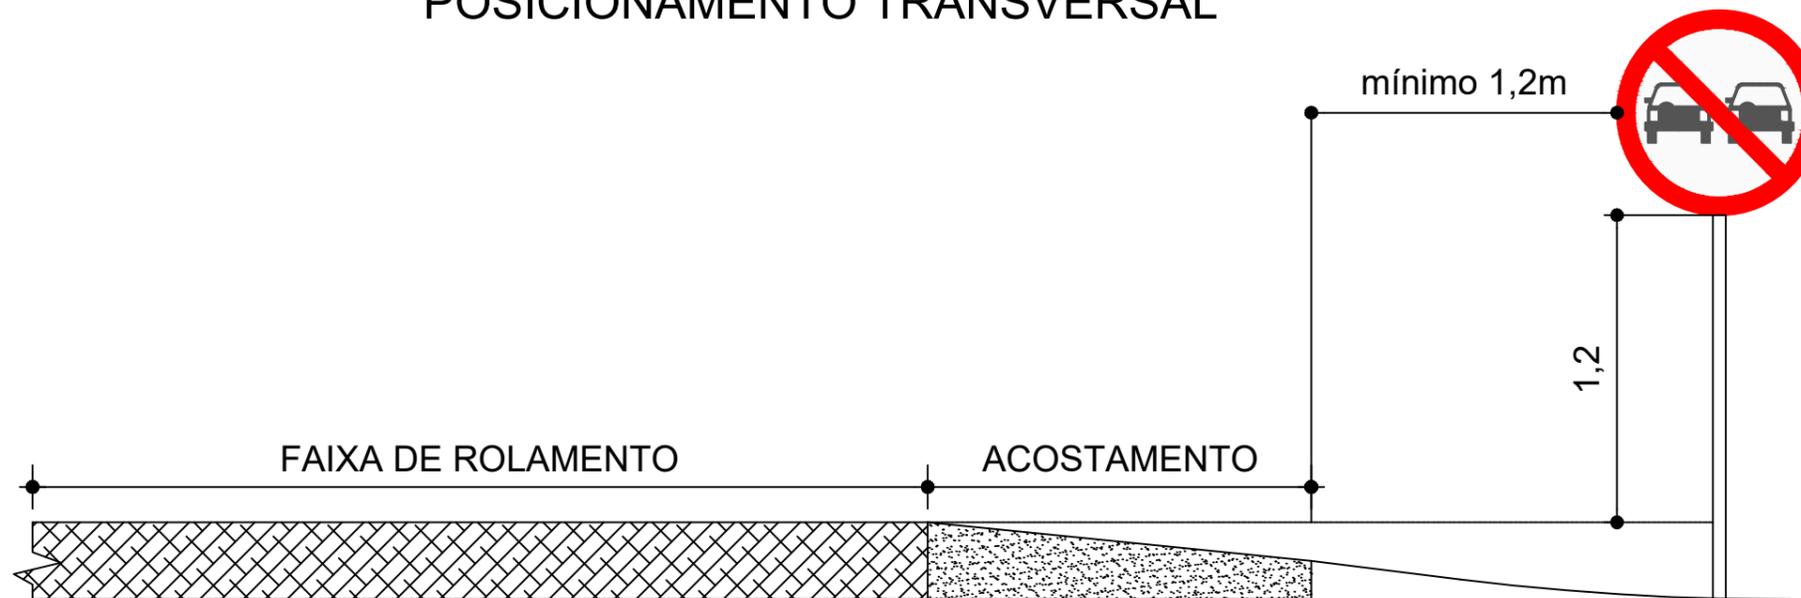

### LEGENDA "PARE" E LINHA DE RETENÇÃO



Obs.: Dimensões em metros.

02		
01		
Revisão:	Data:	Descrição:
		FILIAL: Av. Santos Dumont, 1740 - Sala 1112/1114 Aldeota - Fortaleza CE - CEP:60.150-161 Fone/Fax: (85) 3021-1818
Obra: Pavimentação Asfáltica de Diversas Ruas de São Gonçalo		Projeto: Sinalização-Perman. Vertical
Cliente: Prefeitura de São Gonçalo do Amarante		Desenho: -
		Local: São Gonçalo do Amarante/CE
		Data: Agosto / 2017
		Folha: <b>S-02</b>