
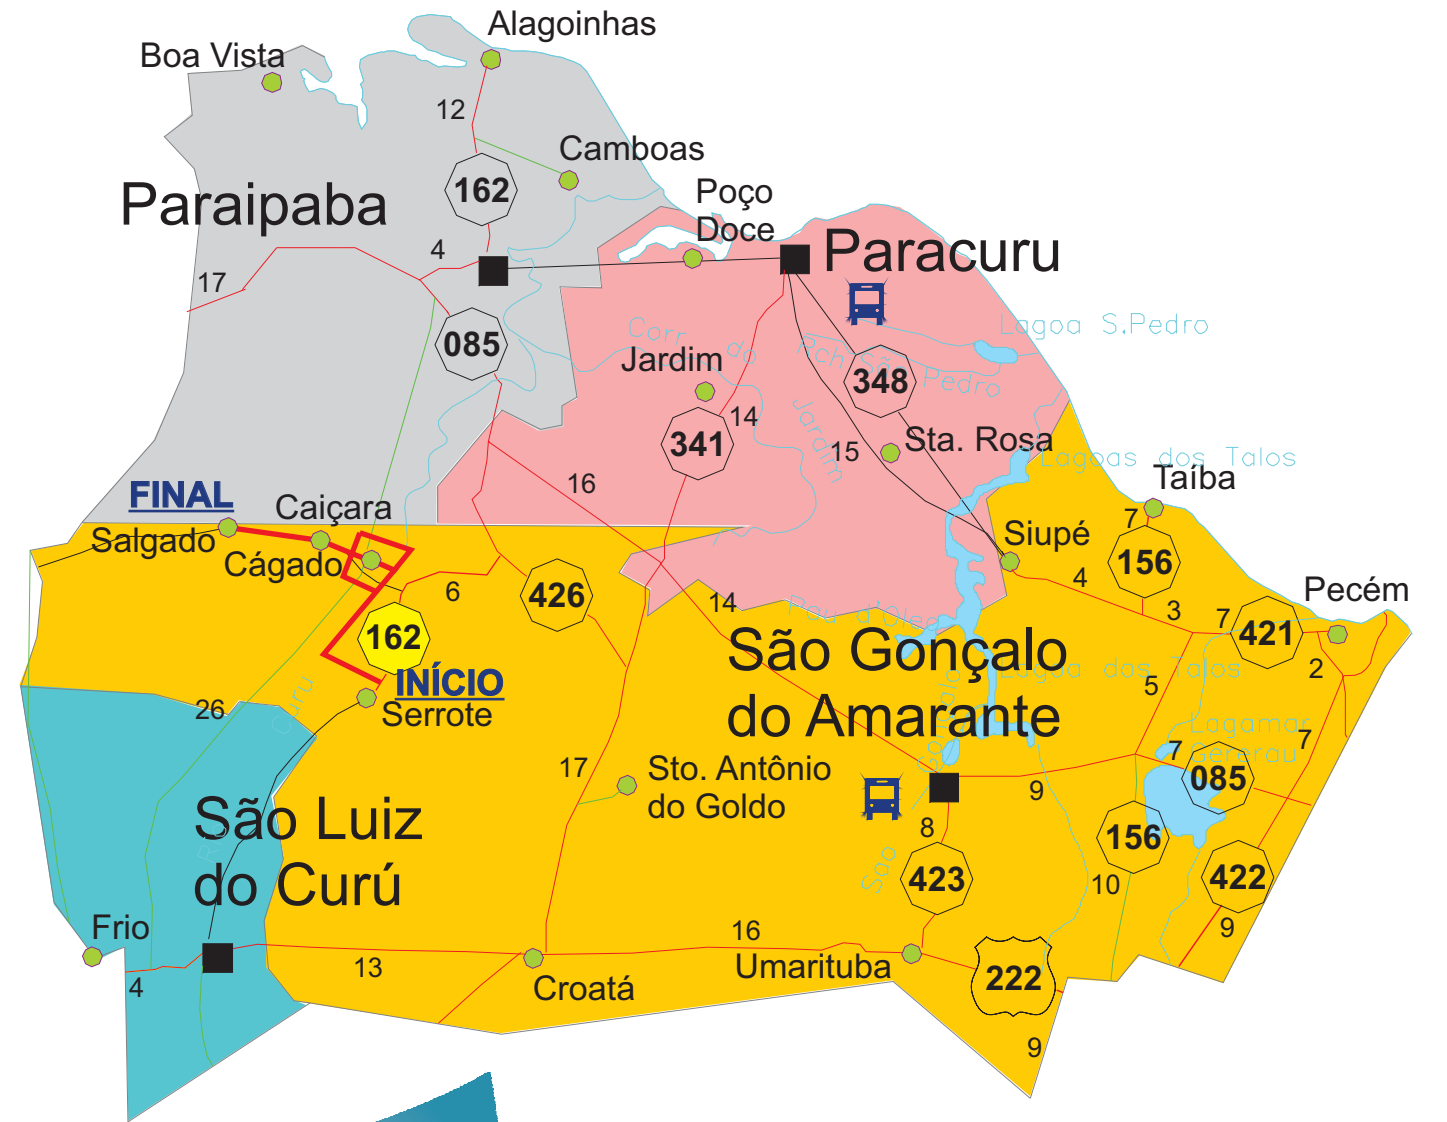


MAPA DE SITUAÇÃO

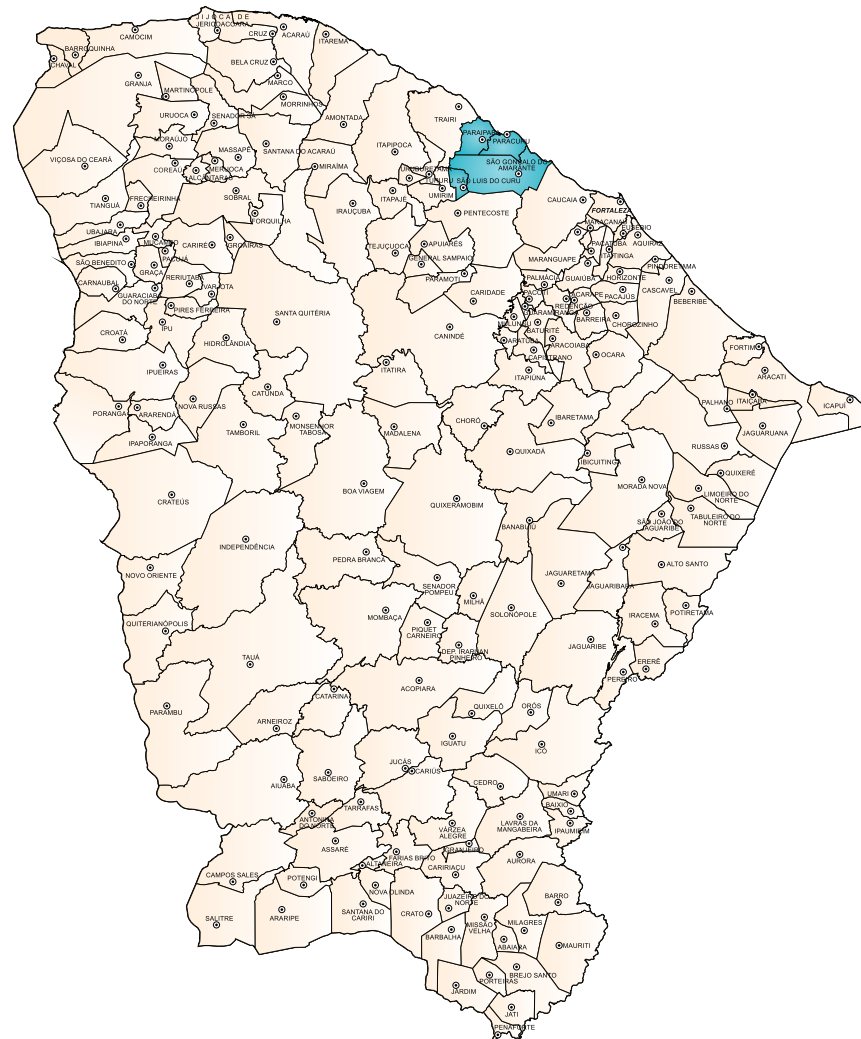

REGINALDO CAVALCANTE DE OLIVEIRA
Engenheiro Civil RNP 0607877602
CPF: 480.901.423 87

02		
01		
Revisão:	Data:	Descrição:
 MATRIZ: Rua Santa Cecília, 84 - Sala 09 Centro - Eusébio CE - CEP:61.760-000 Fone/Fax: (85) 3021-1818 FILIAL: Av. Santos Dumont, 1740 - Sala 1112/1114 Aldeota - Fortaleza CE - CEP:60.150-161 Fone/Fax: (85) 3021-1818 www.techproj.com.br contato@techproj.com.br		
Obra: Projeto de Engenharia para Reabilitação e Melhoramentos em Rodovias		Folha: 01
Projeto: Mapa de Situação		Obra: Projeto de Engenharia para Reabilitação e Melhoramentos em Rodovias
Cliente: Prefeitura de São Gonçalo do Amarante	Desenho: Vetor Engenharia	Local: São Gonçalo do Amarante/CE
		Data: Set./2015