
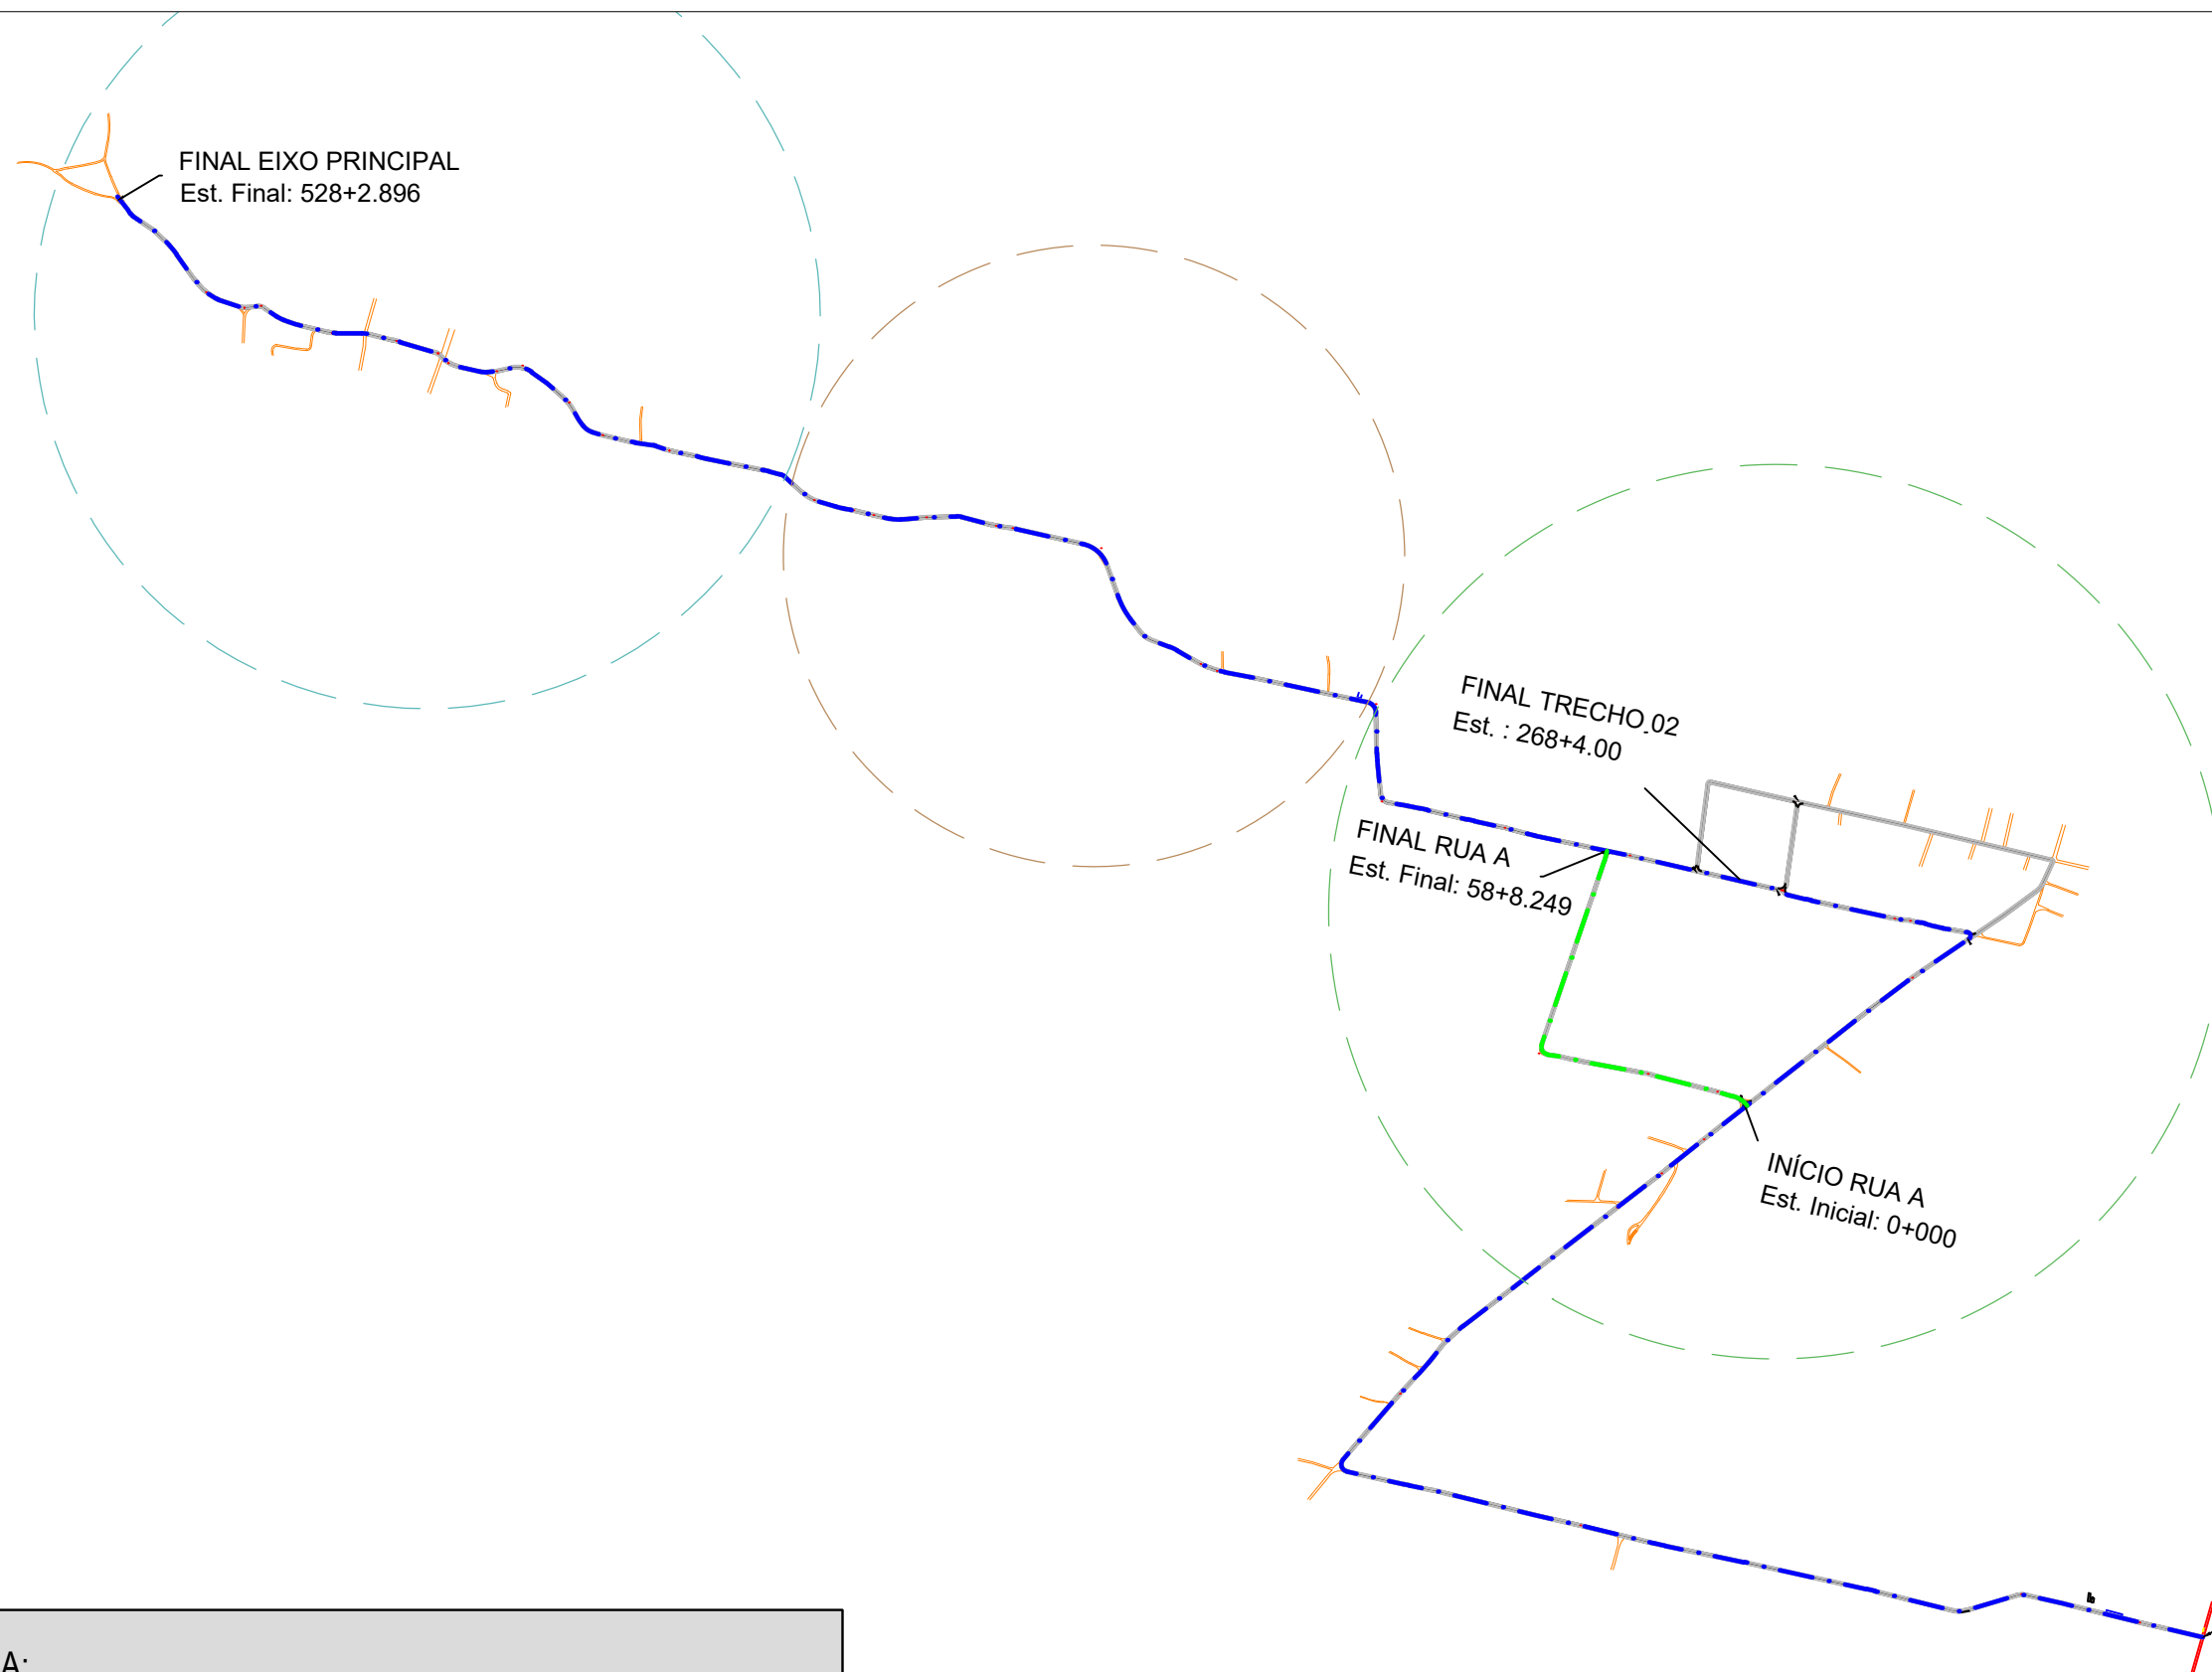
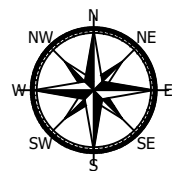


 

INÍCIO TRECHO 02
Est. Inicial: 0+000


REGINALDO CAVALCANTE DE OLIVEIRA
Engenheiro Civil RNP 0607877502
CPF: 480.901.423 87

LEGENDA:

- | | | | |
|---|----------------|---|-------------------|
|  | EIXO PRINCIPAL |  | POVOADO - CÂGADO |
|  | RUA A |  | POVOADO - CAIÇARA |
| | |  | POVOADO - SALGADO |
| | |  | PISTA EXISTENTE |

02		
01		
Revisão:	Data:	Descrição:



MATRIZ:
Rua Santa Cecília, 84 - Sala 09
Centro - Eusébio - CE - CEP:61.760-000
Fone/Fax: (85) 3021-1818

FILIAL:
Av. Santos Dumont, 1740 - Sala 1112/1114
Aldeota - Fortaleza - CE - CEP:60.150-161
Fone/Fax: (85) 3021-1818

www.techproj.com.br | contato@techproj.com.br

Folha:

00

Obra: Projeto de Engenharia para Reabilitação e Melhoramentos em Rodovias		Projeto: Projeto Geométrico - Planta Geral	
Cliente: Prefeitura de São Gonçalo do Amarante	Desenho: Vetor Engenharia	Local: São Gonçalo do Amarante/CE	Data: Dez. / 2015