


FORMA – TÉRREO



ESCALA 1/100

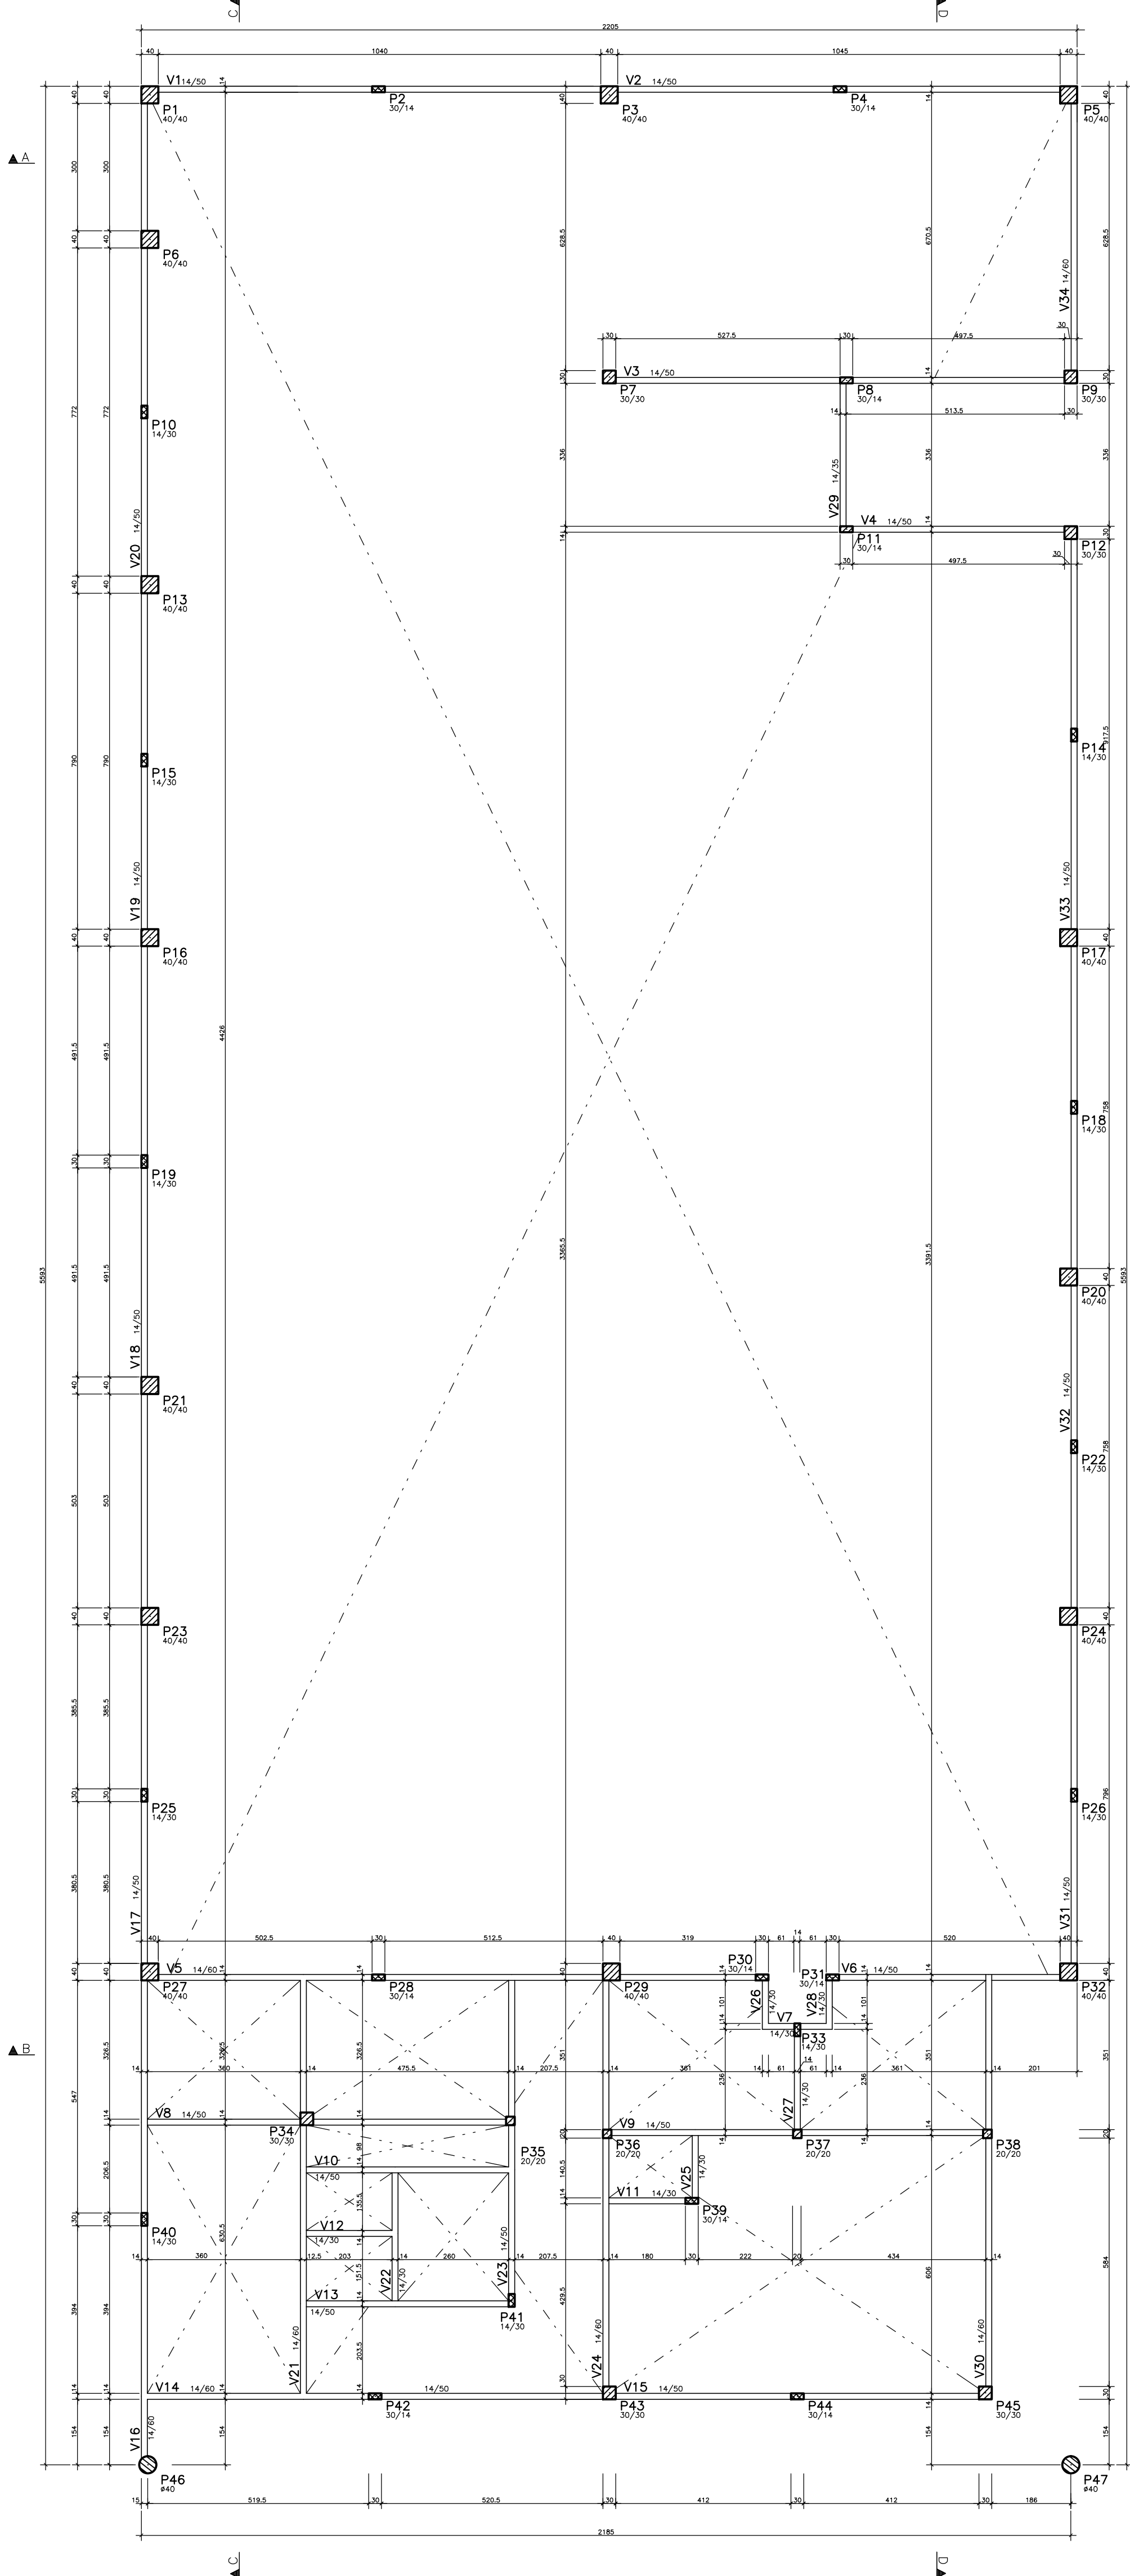



LEGENDA PILARES

- MORRE
- CONTINUA
- NASCE



V1

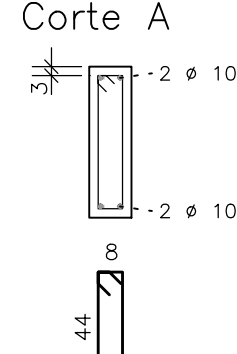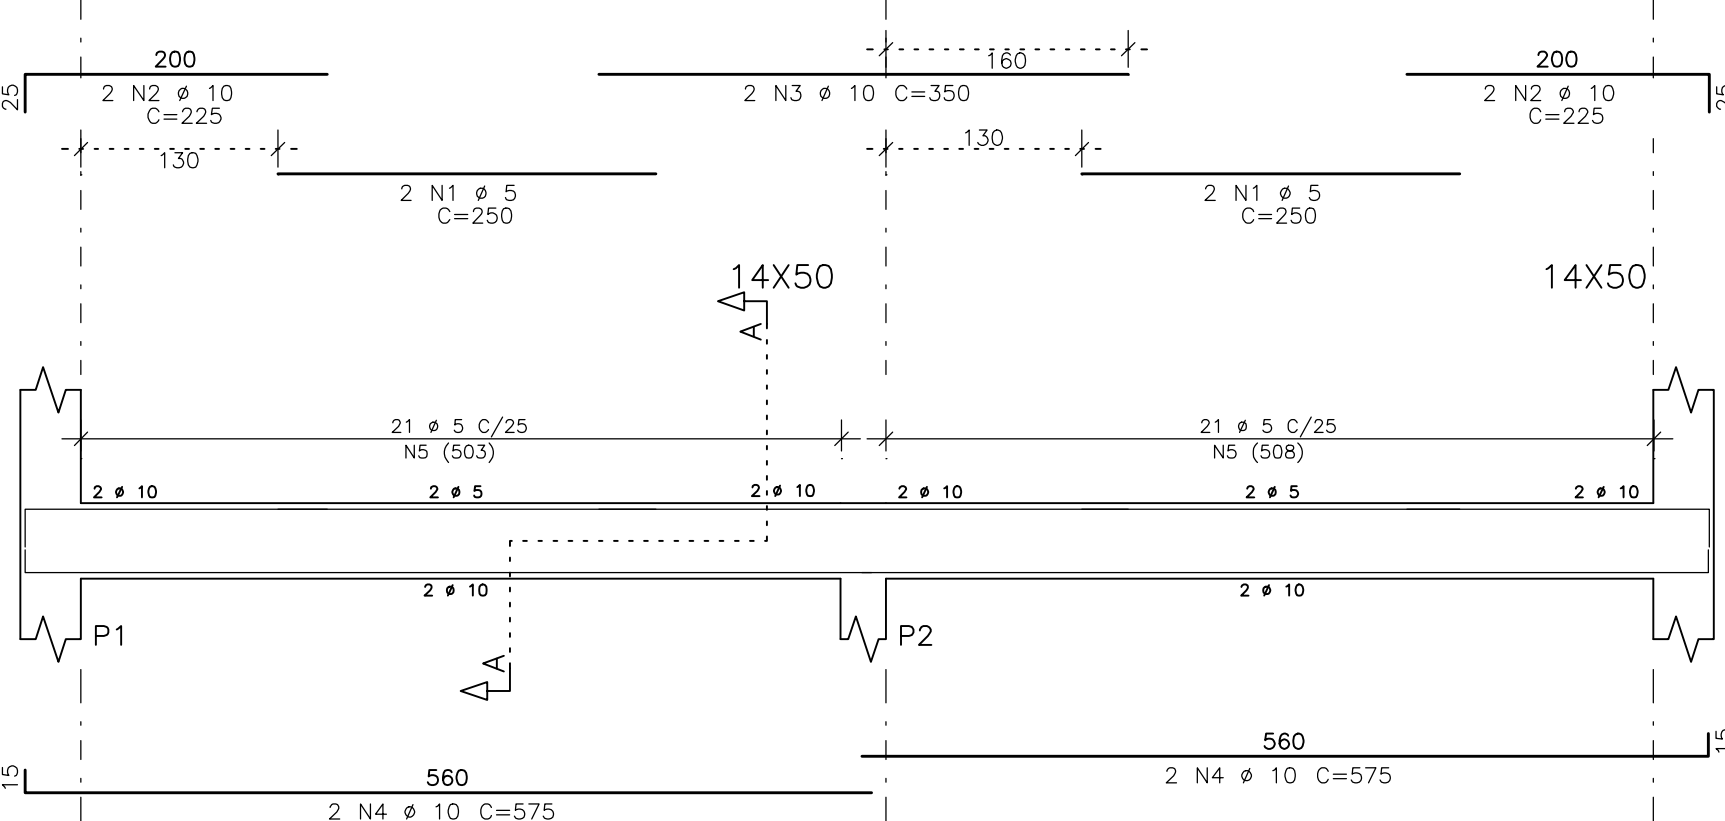



V2

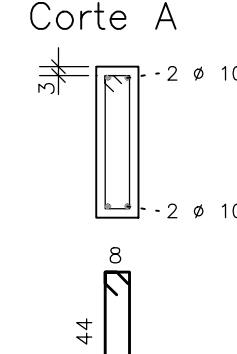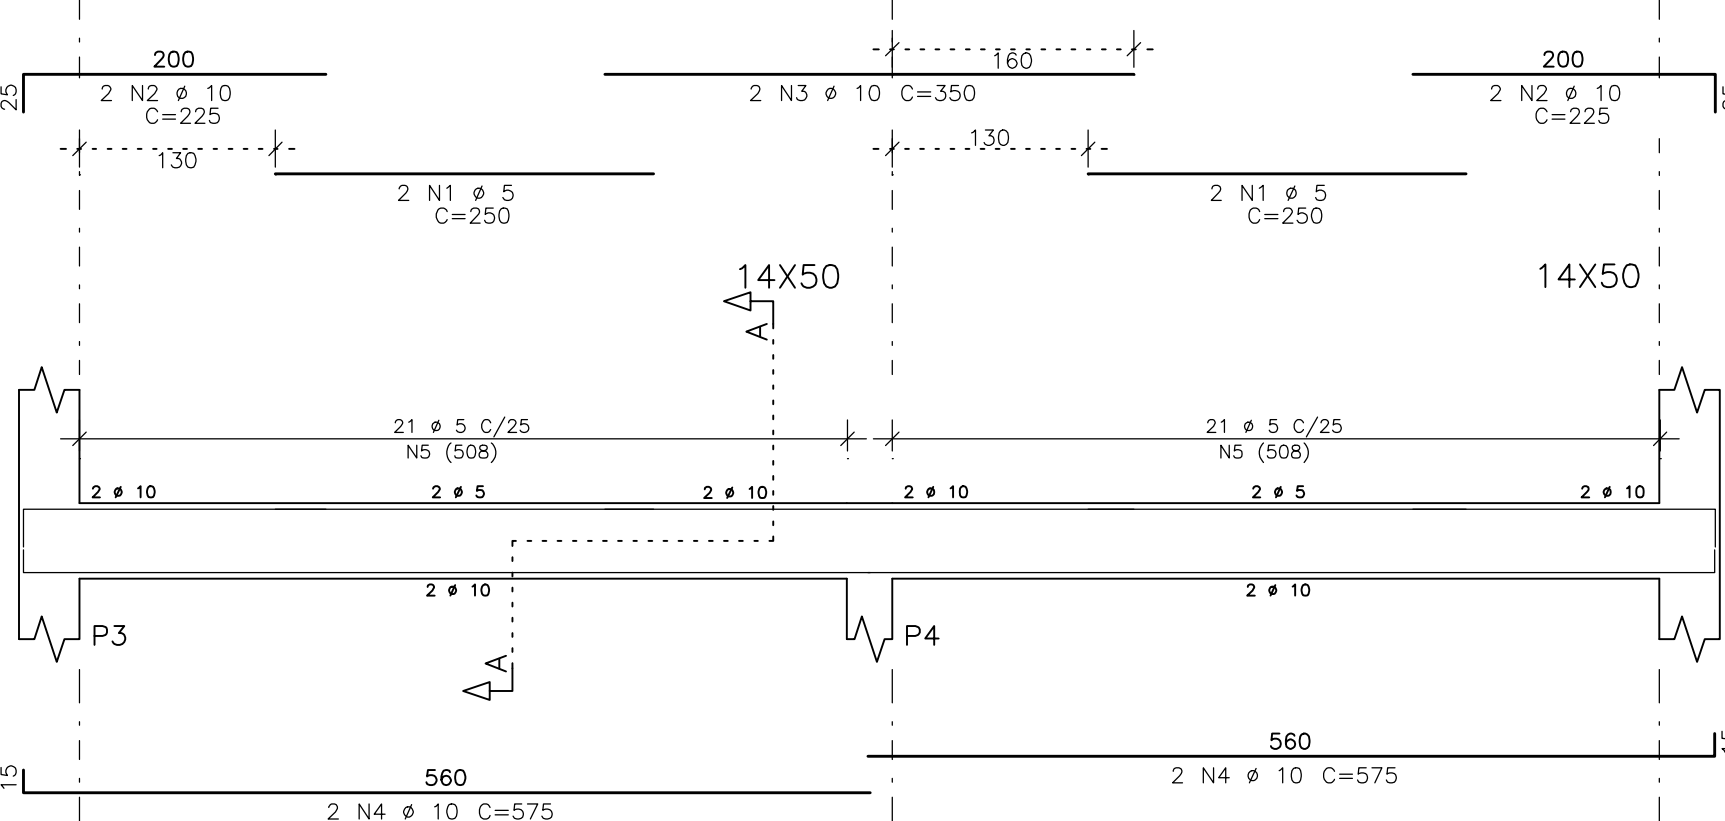



V3

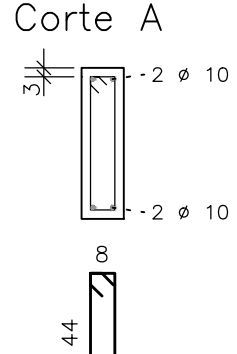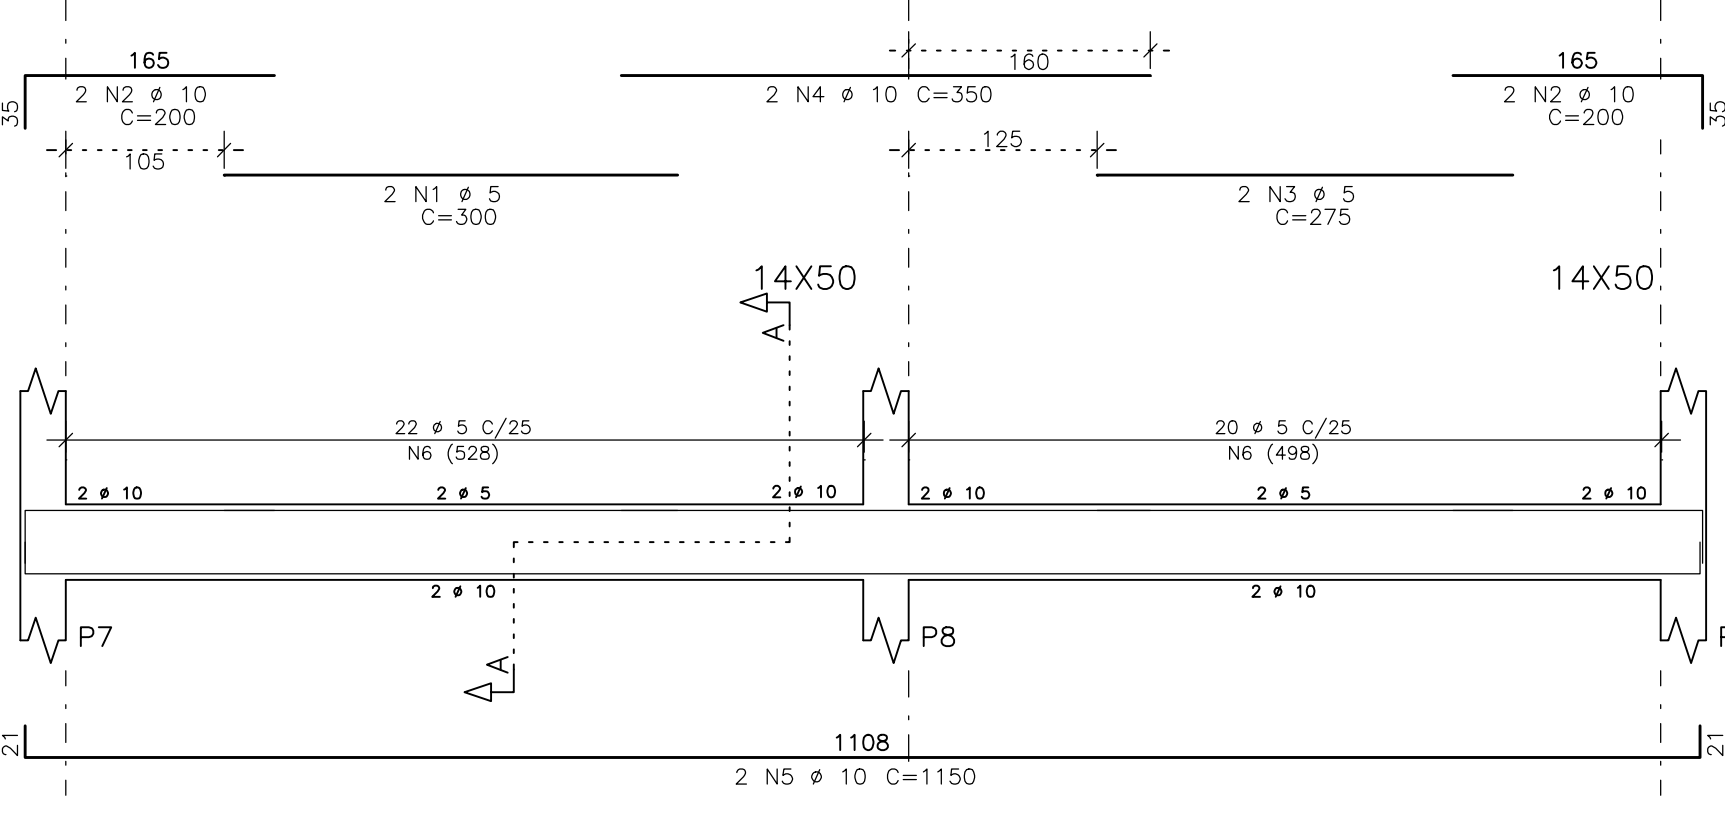



V4

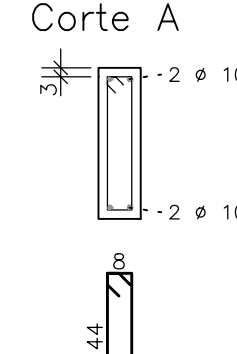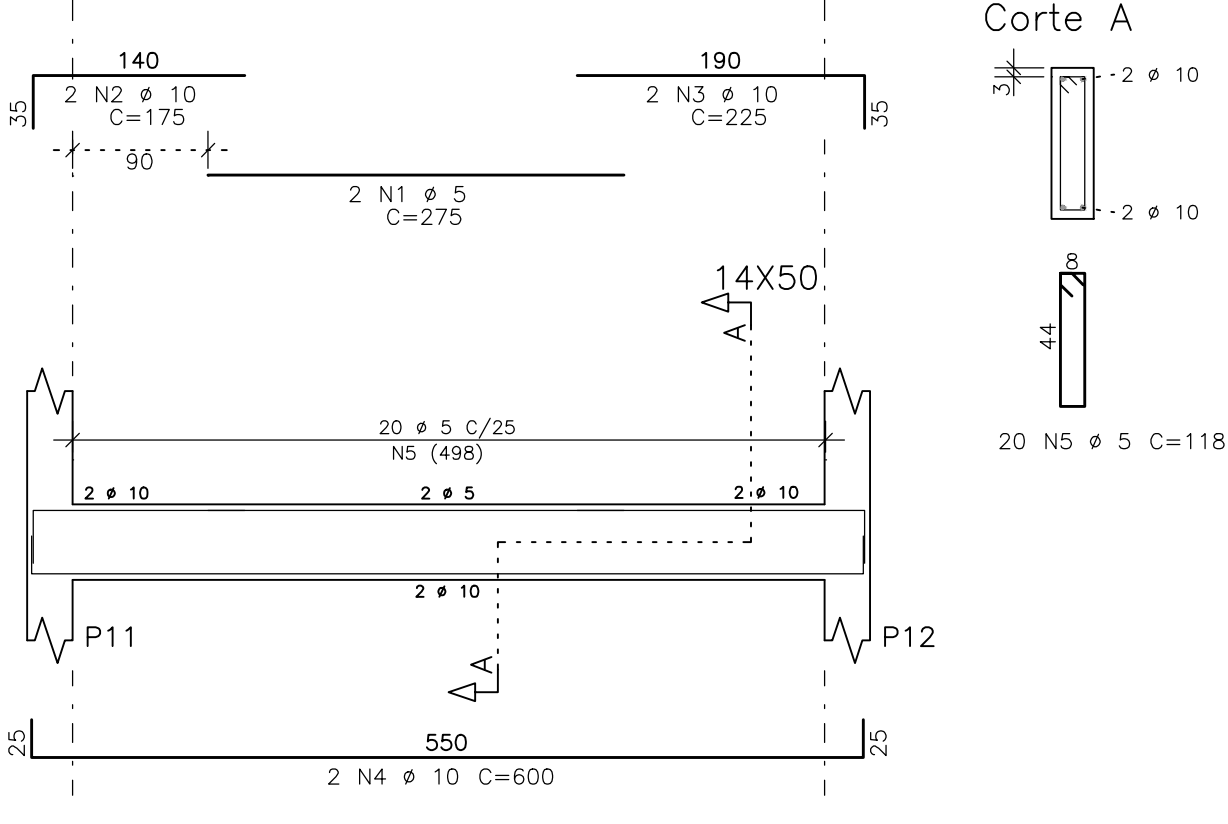



V7

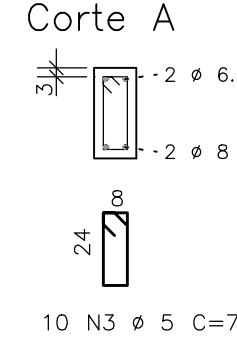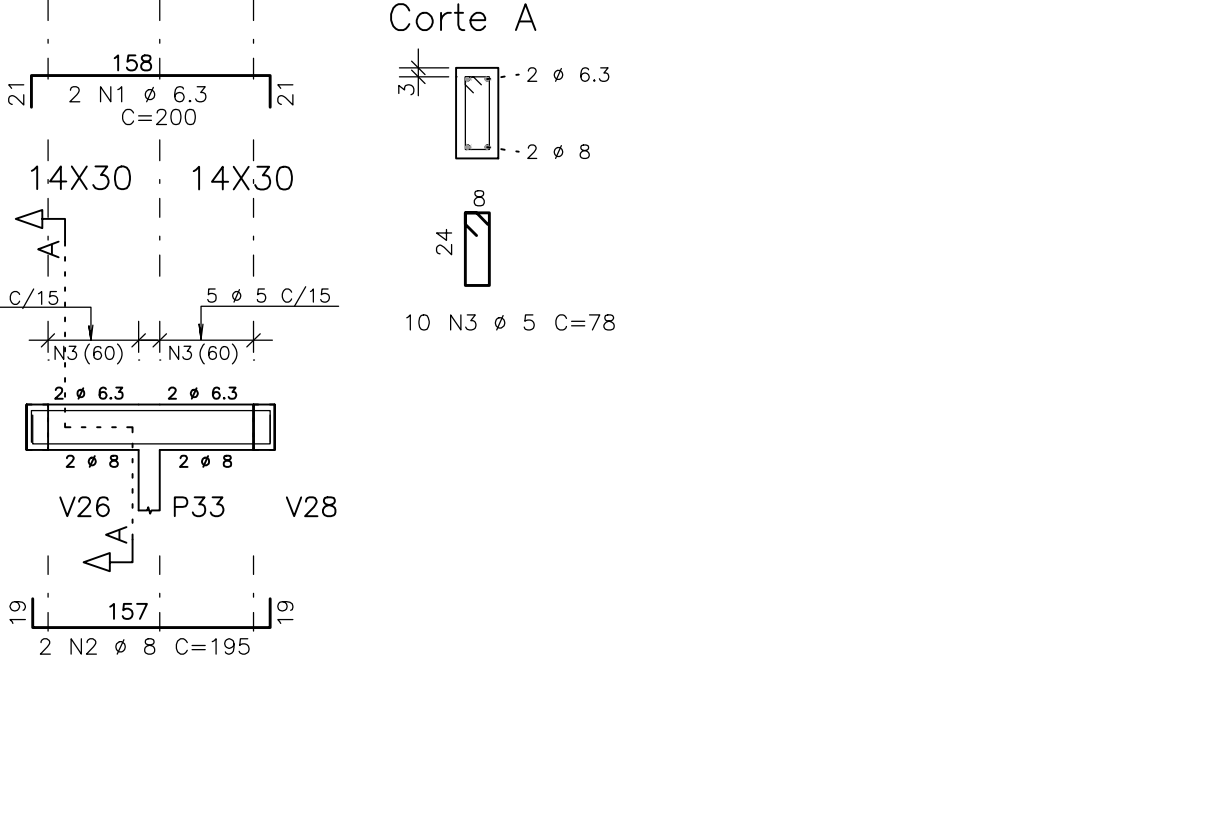



V5

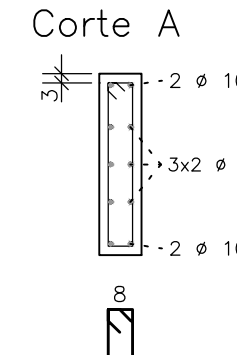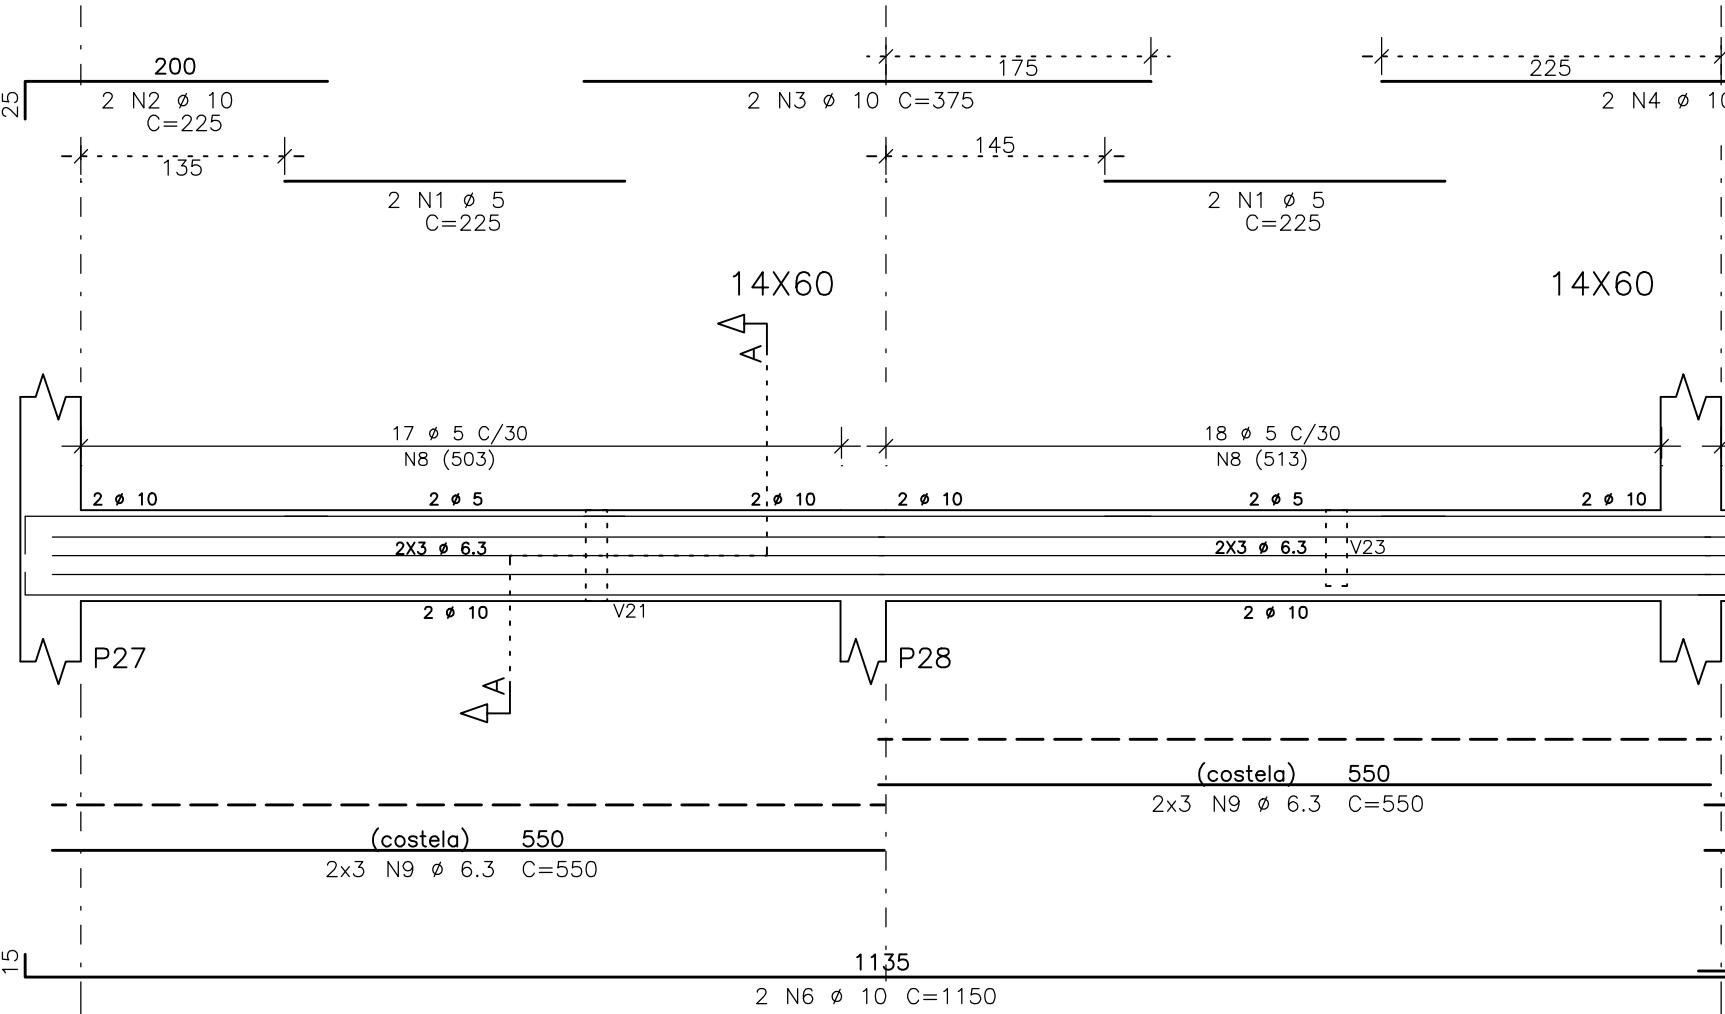



V6

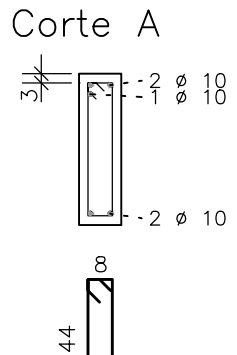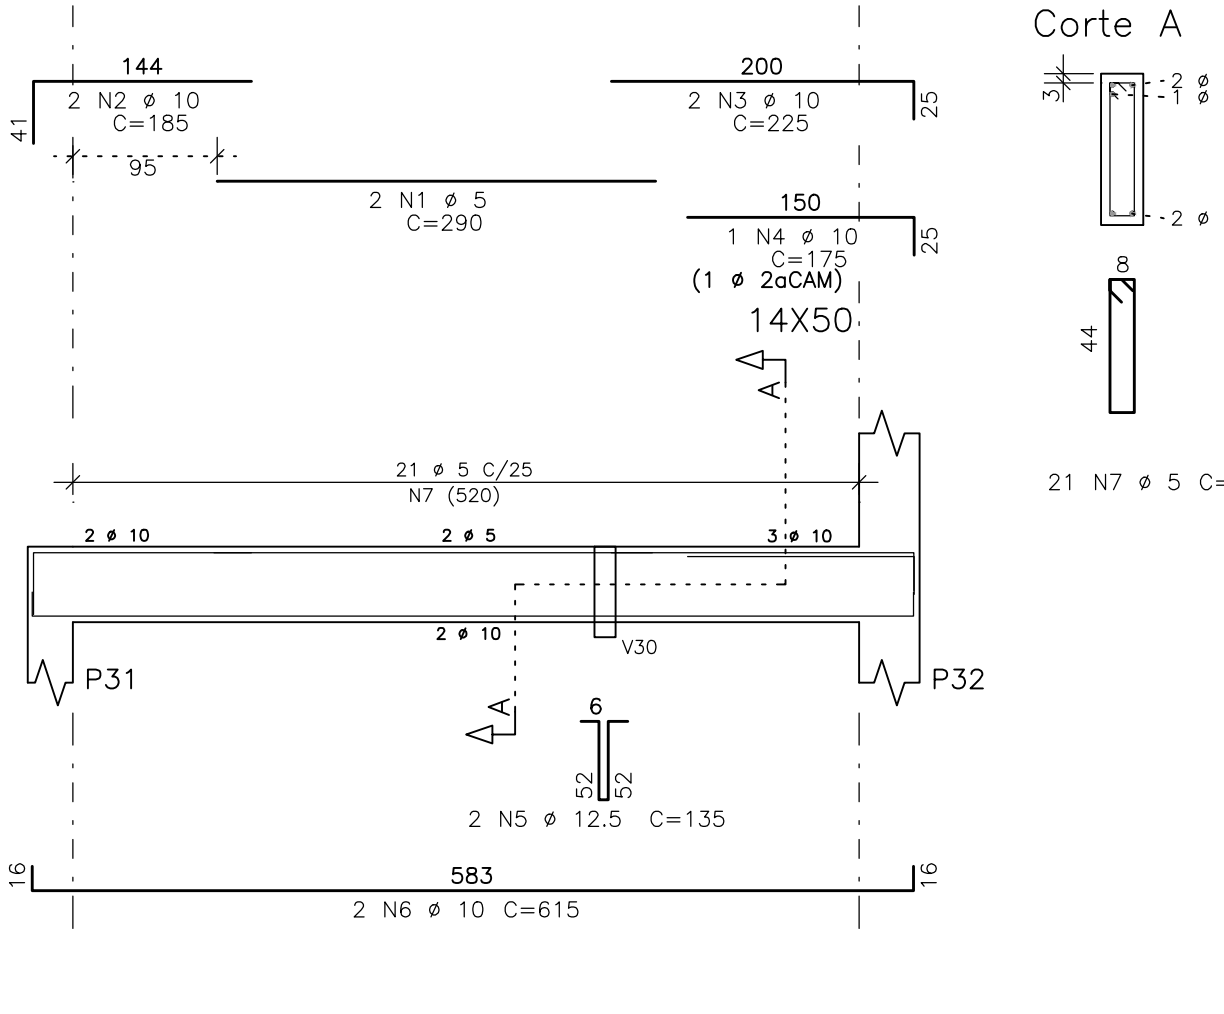



V8

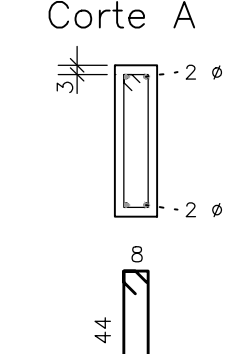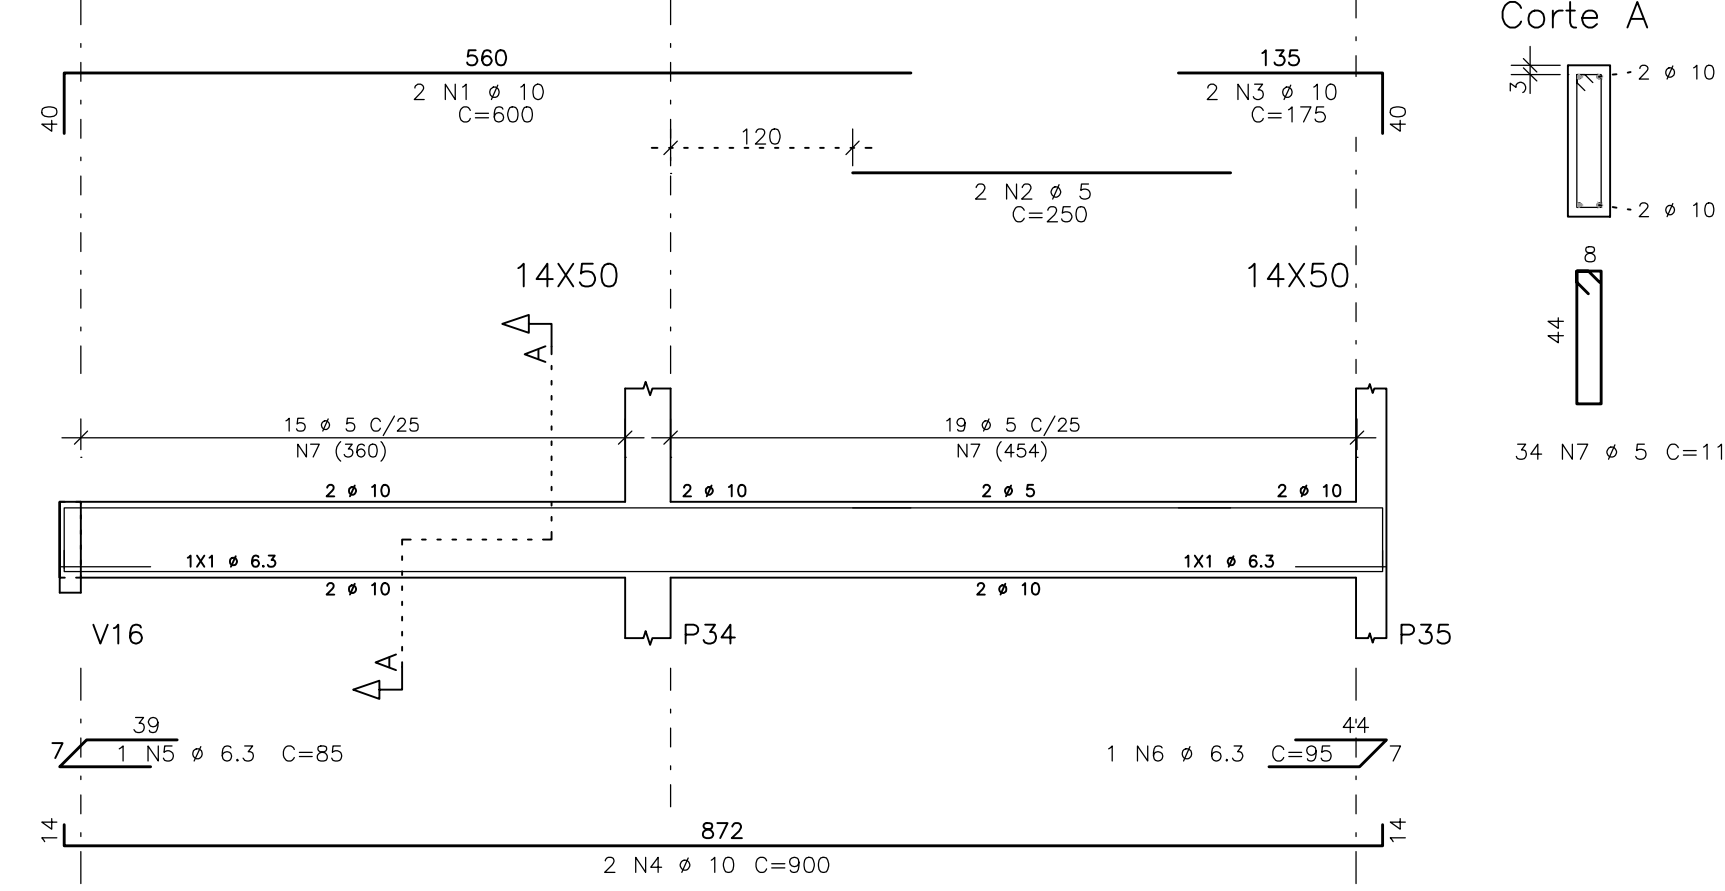



V9

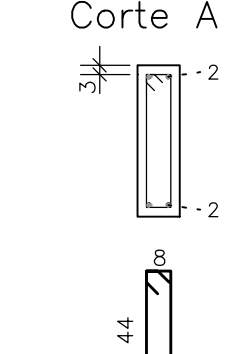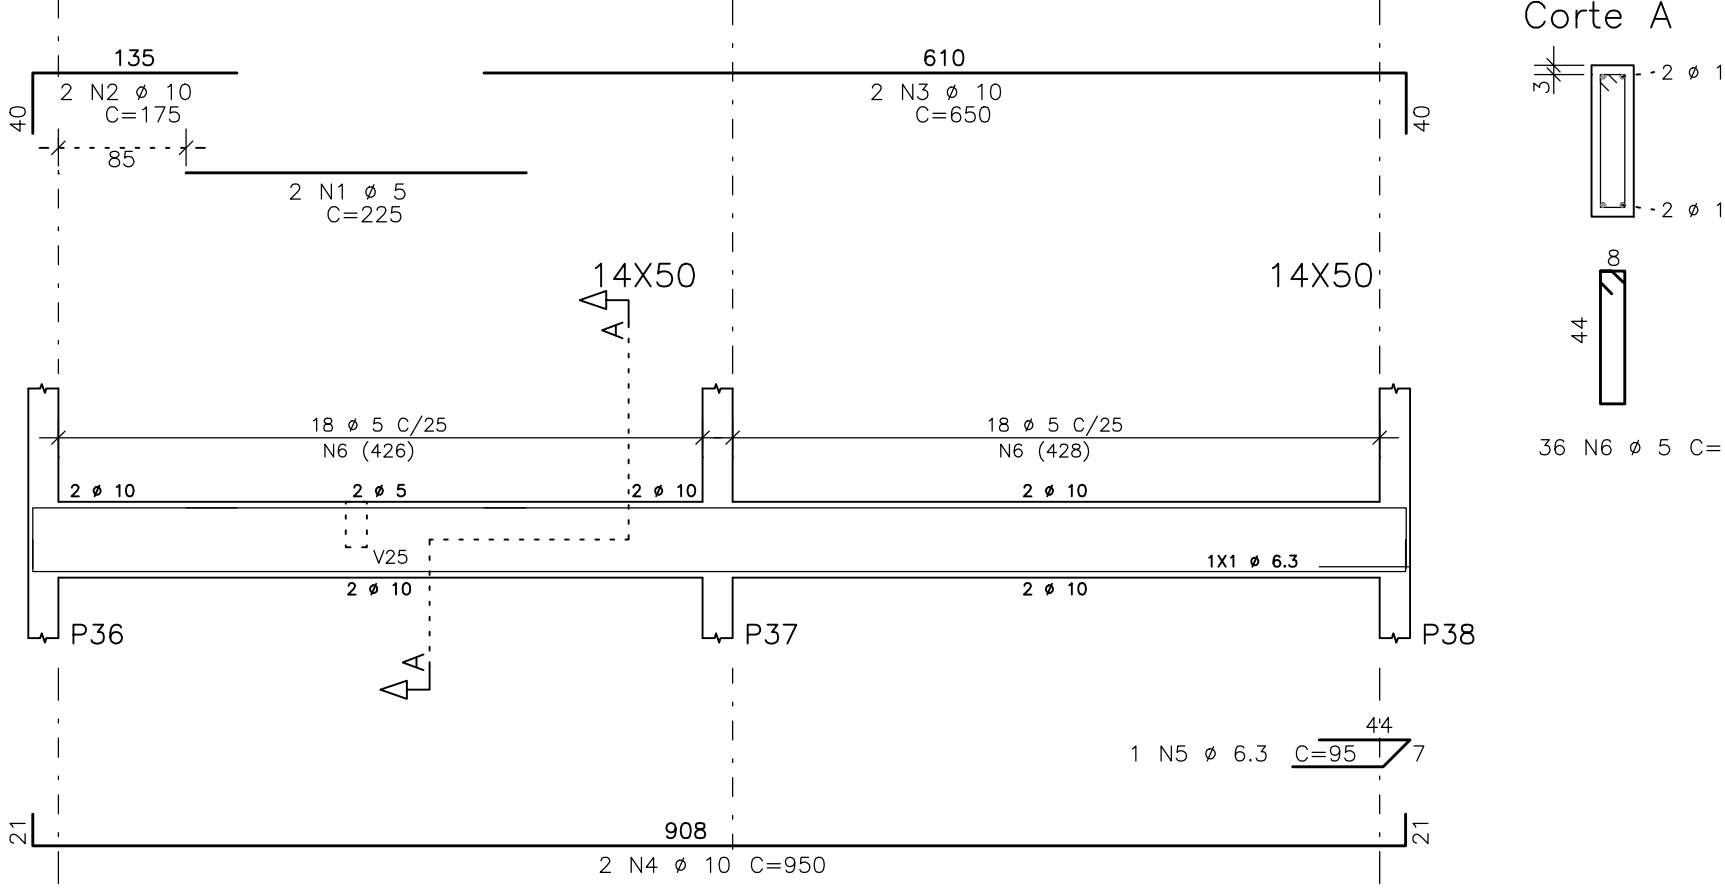



V12

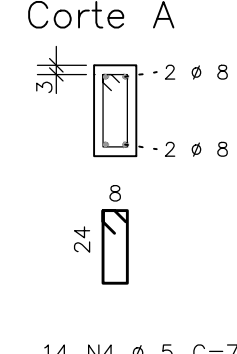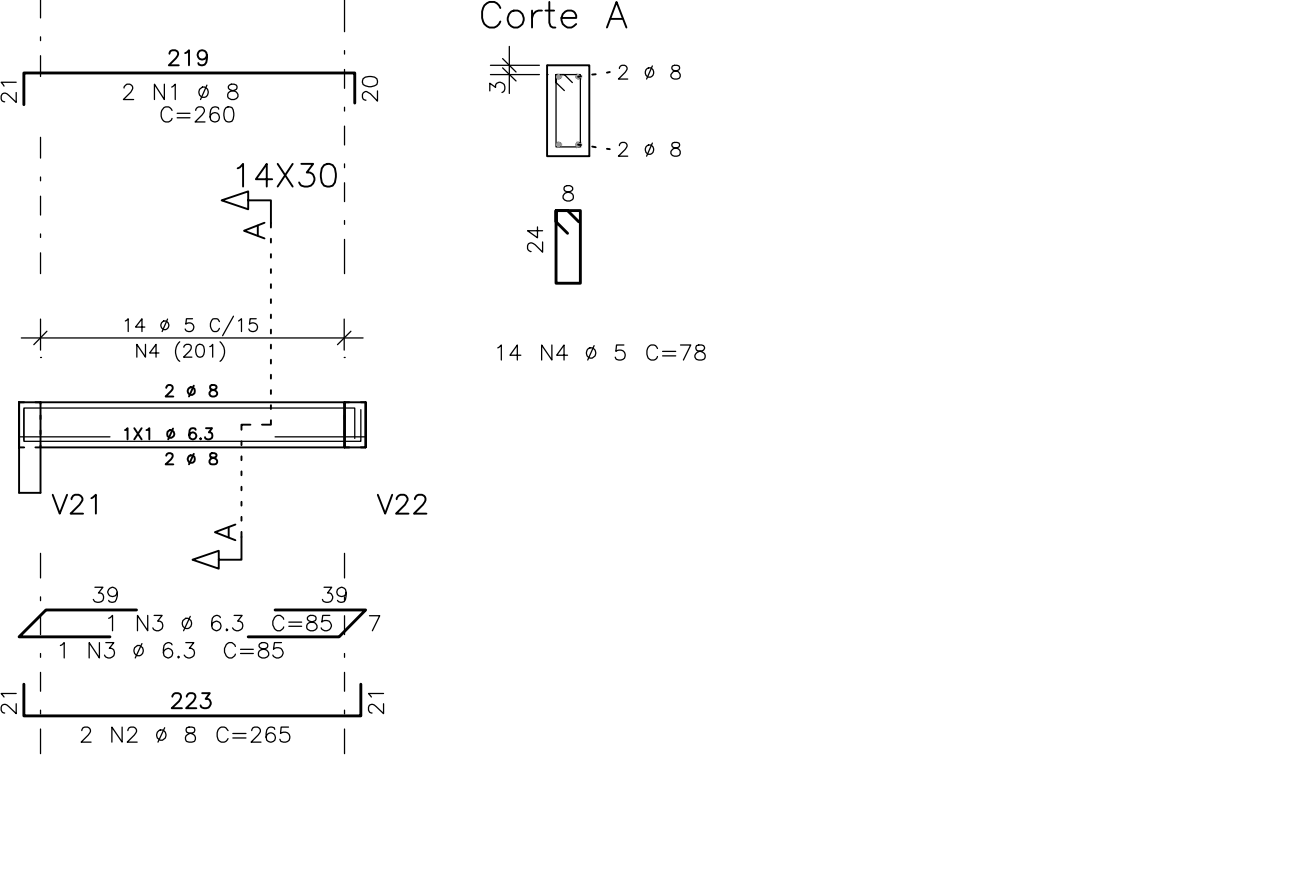




V10=V13

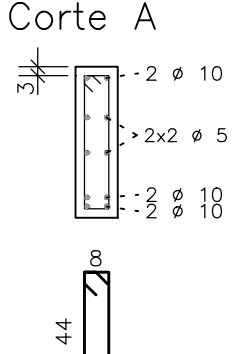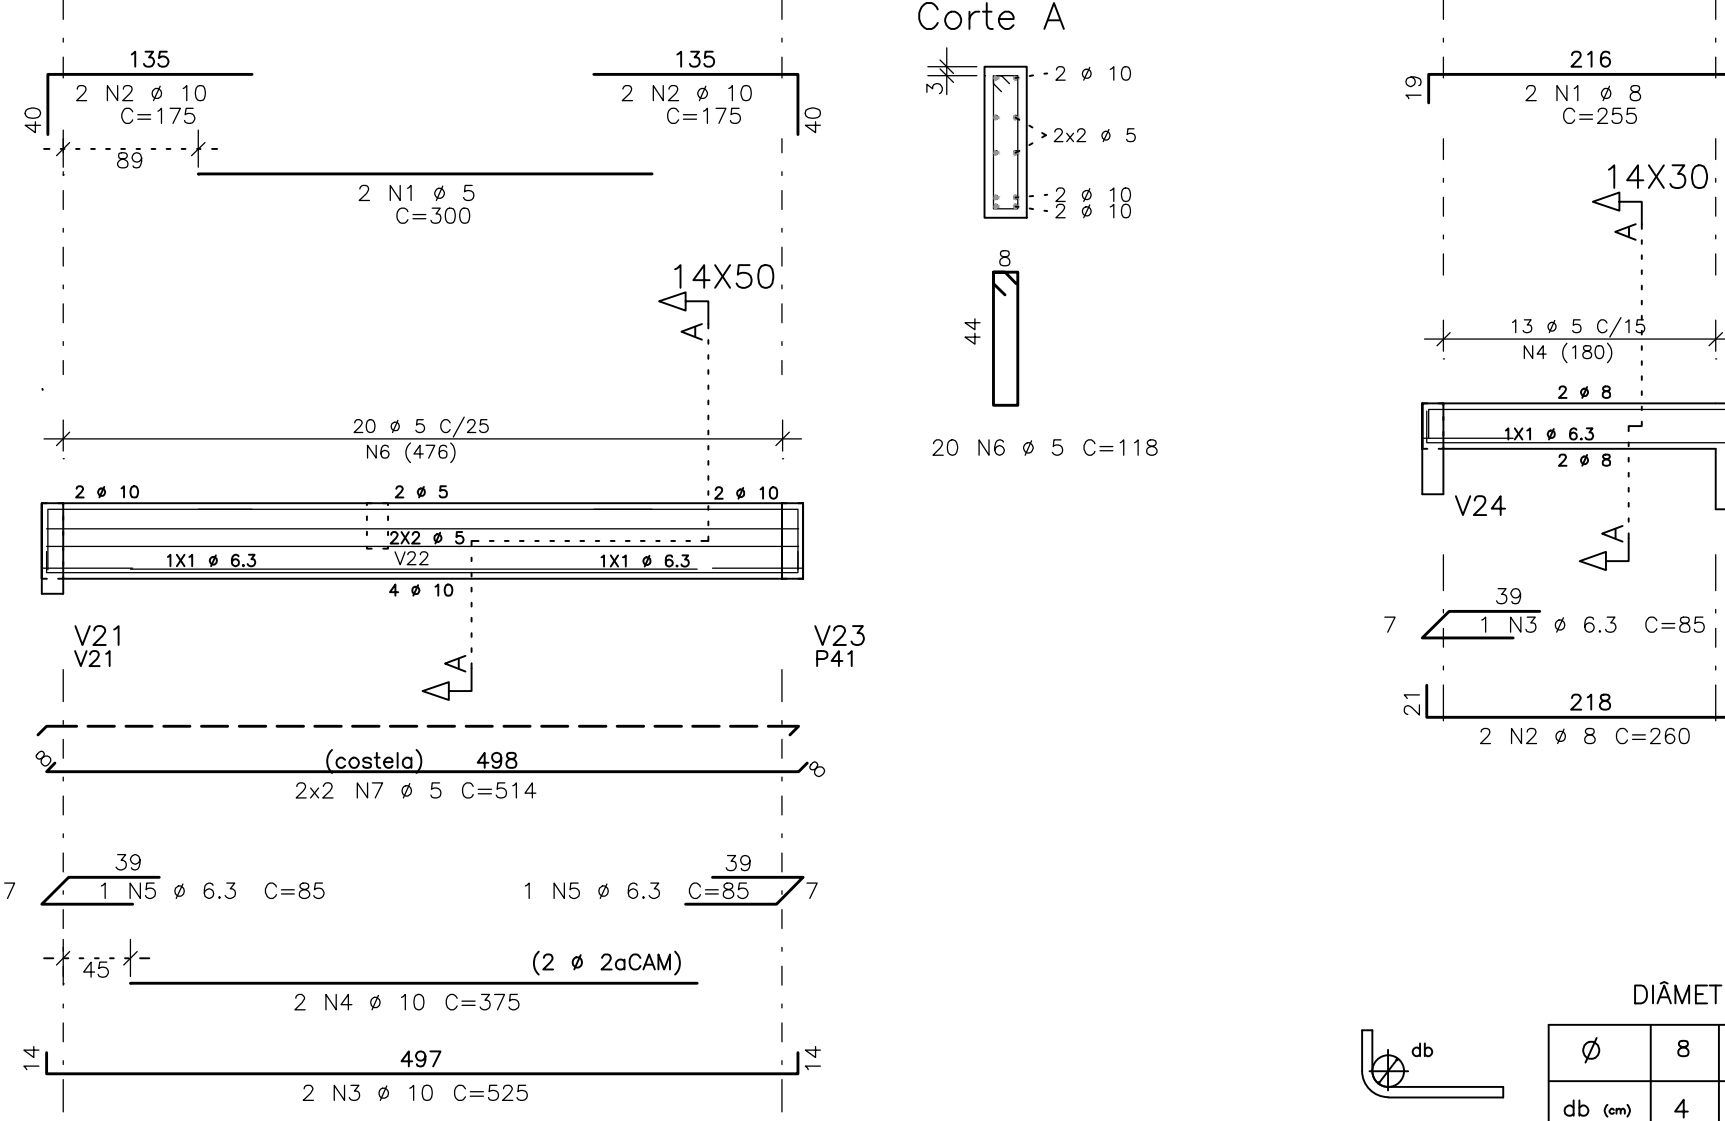

V11

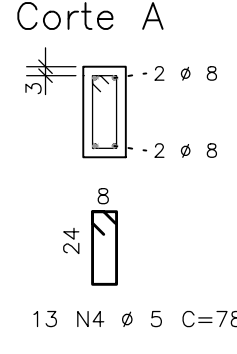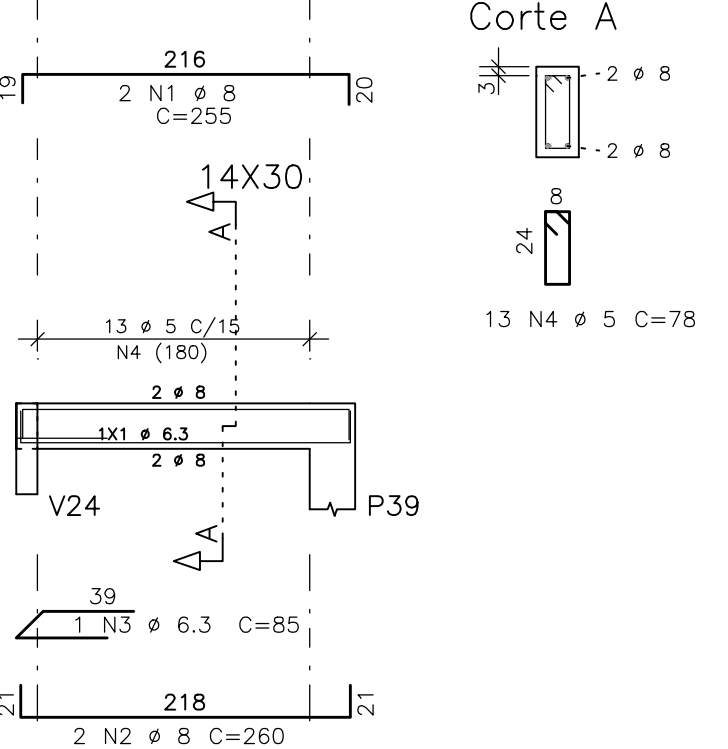

V14

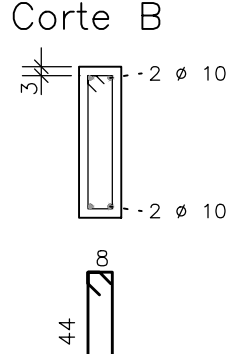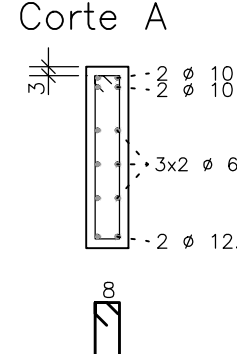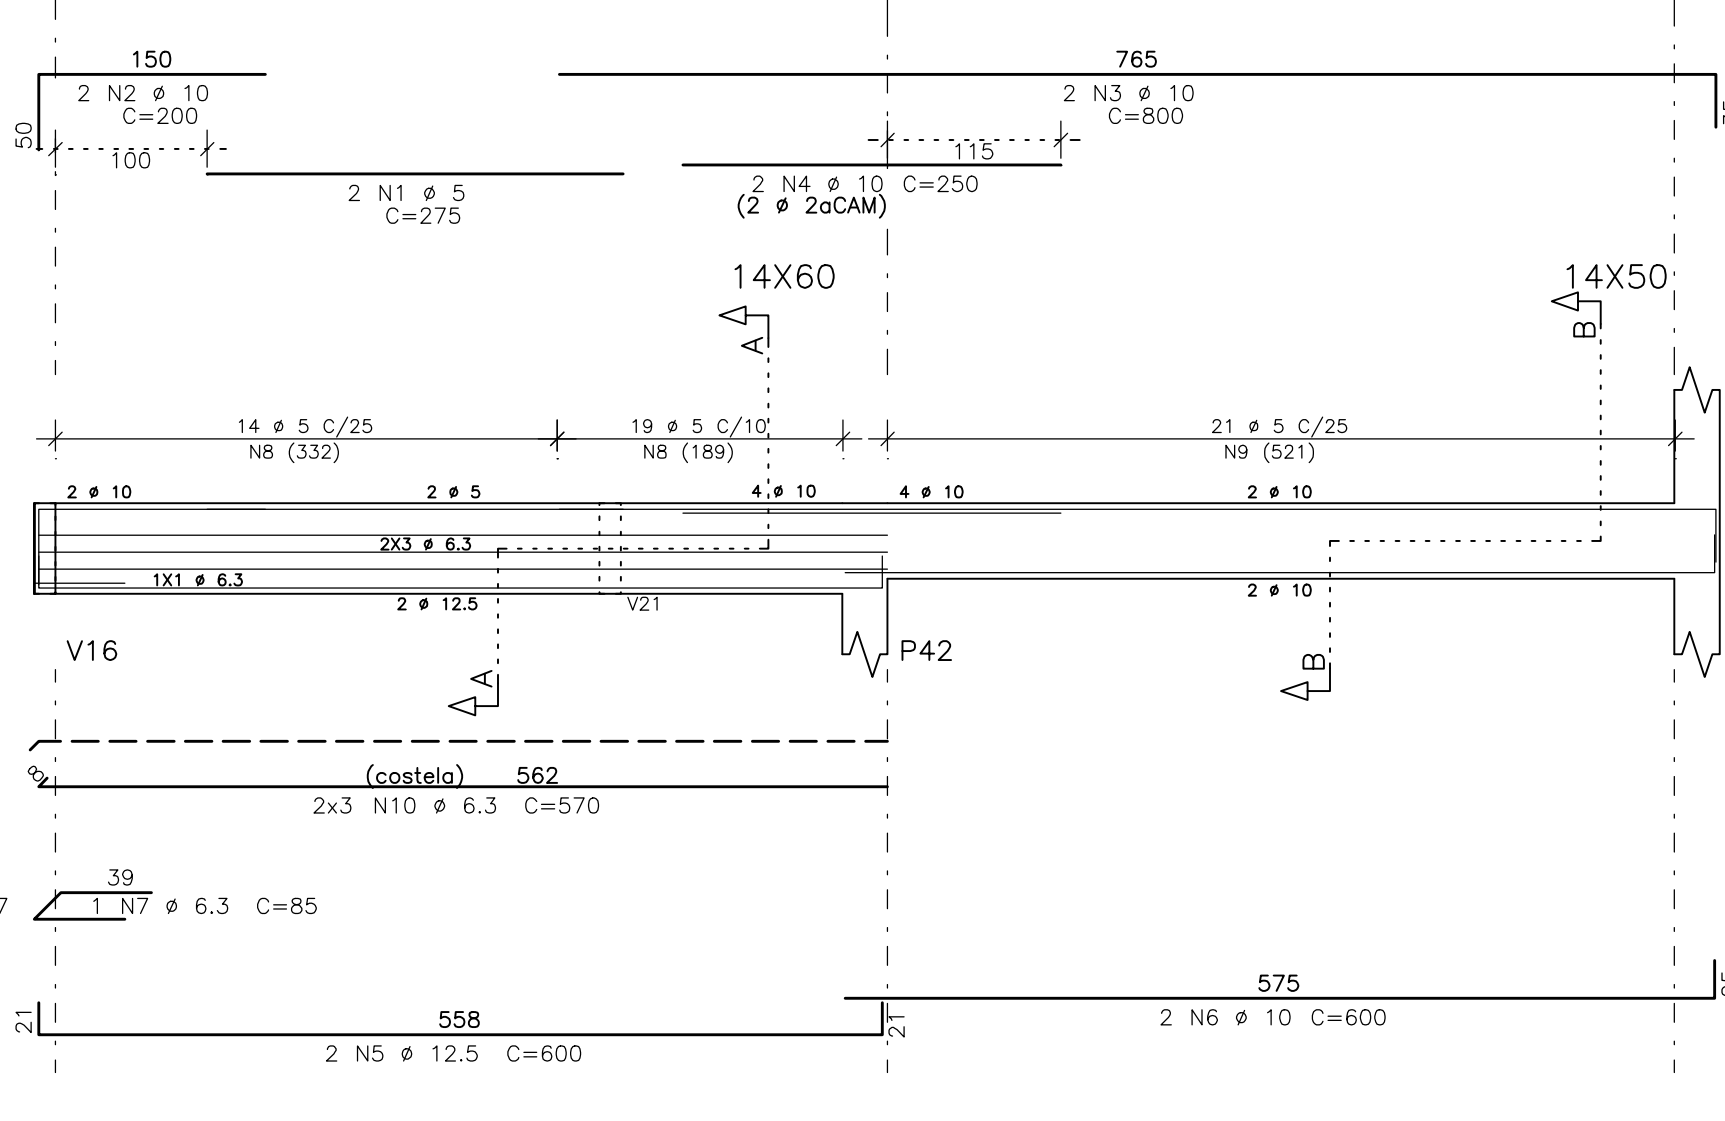


- A EXECUÇÃO DA ESTRUTURA DEVERÁ SEGUIR CRITÉRIOS E RECOMENDAÇÕES DAS NORMAS PERTINENTES DA ABNT, ESPECIALMENTE A NB-1.
- NÃO TIRAR MEDIDAS EM ESCALA, CONFERIR COTAS "IN LOCO".
- OBSERVAR E ADAPTAR AS CONTRA-FLECHAS (C.F.) INDICADAS.
- REALIZAR CURBA E CONTROLE TECNOLÓGICO DO CONCRETO.
- NÃO DEIXAR EM CONCRETO APARENTE ELEMENTOS NÃO PREVISTOS COMO TAL.
- NÃO DEIXAR FUROS E PASSAGENS DE TUBULAÇÕES SUPERIORES A 10cm SEM PREVISÃO EM PROJETO.
- NÃO PROMOVER ALTERAÇÕES NA ARQUITETURA SEM PRÉVIA AUTORIZAÇÃO DO ENGENHEIRO ESTRUTURAL.
- ENCHIMENTOS DE LAJES, QUANDO INEVITÁVEIS, DEVERÃO SER REALIZADOS COM CONCRETO LEVE E NÃO PODERÃO TER ESPESURA SUPERIOR A 10cm.
- MODIFICAÇÕES NESTE PROJETO E SUA UTILIZAÇÃO EM OBRAS DIVERSAS DA ABAIXO ESPECIFICADA SUELTARÁ OS RESPONSÁVEIS ÀS PENAS DA LEGISLAÇÃO VIGENTE.

QUADRO DE REVISÕES

REVISÃO	DATA	MODIFICAÇÃO	DESENHO	VERIF.
00	11/02/15	EMISSÃO INICIAL	SCS	SCS

CLIENTE:	TECHPROJ / PREF. MUN. SÃO GONÇALO DO AMARANTE
OBRA:	CENTRO DE EVENTOS DE SÃO GONÇALO DO AMARANTE BLOCO DE EXPOSIÇÕES/ADMINISTRAÇÃO - 1a. ETAPA
PROJETO:	ESTRUTURA DE CONCRETO ARMADO
TÍTULO:	TÉRREO - FÓRMA VIGAS (V1 / V2 / V3 / V4 / V5 / V6 / V7/V8 / V9 / V10=V13 / V11 / V12 / V14)
ESCALA:	1/100 1/50
DATA:	11/FEV/2015
DESENHO:	SCS
VERIFICAÇÃO:	SCS
REVISÃO:	00
PROJETA:	04/10

COL.	≥ 35MPa
BE.	≥ 35MPa
CONCRETO:	-2cm
LAJES:	-2,5cm
VIGAS:	2,5cm
PILARES:	2,5cm
FUNDAÇÕES:	5,0cm
PROJETO DE APROVAÇÃO: ANTERIOR	
MODERADA:	

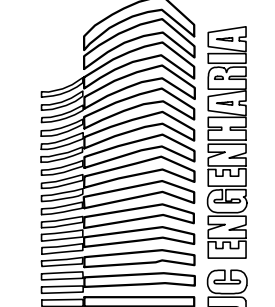

JC ENGENHARIA
RUA BENEDITINA MOREIRA, 274
CENTRO - SÃO GONÇALO DO AMARANTE - CE
FONE: (81) 3373.1744