


01 Planta do Setor A
ESC: 1/250

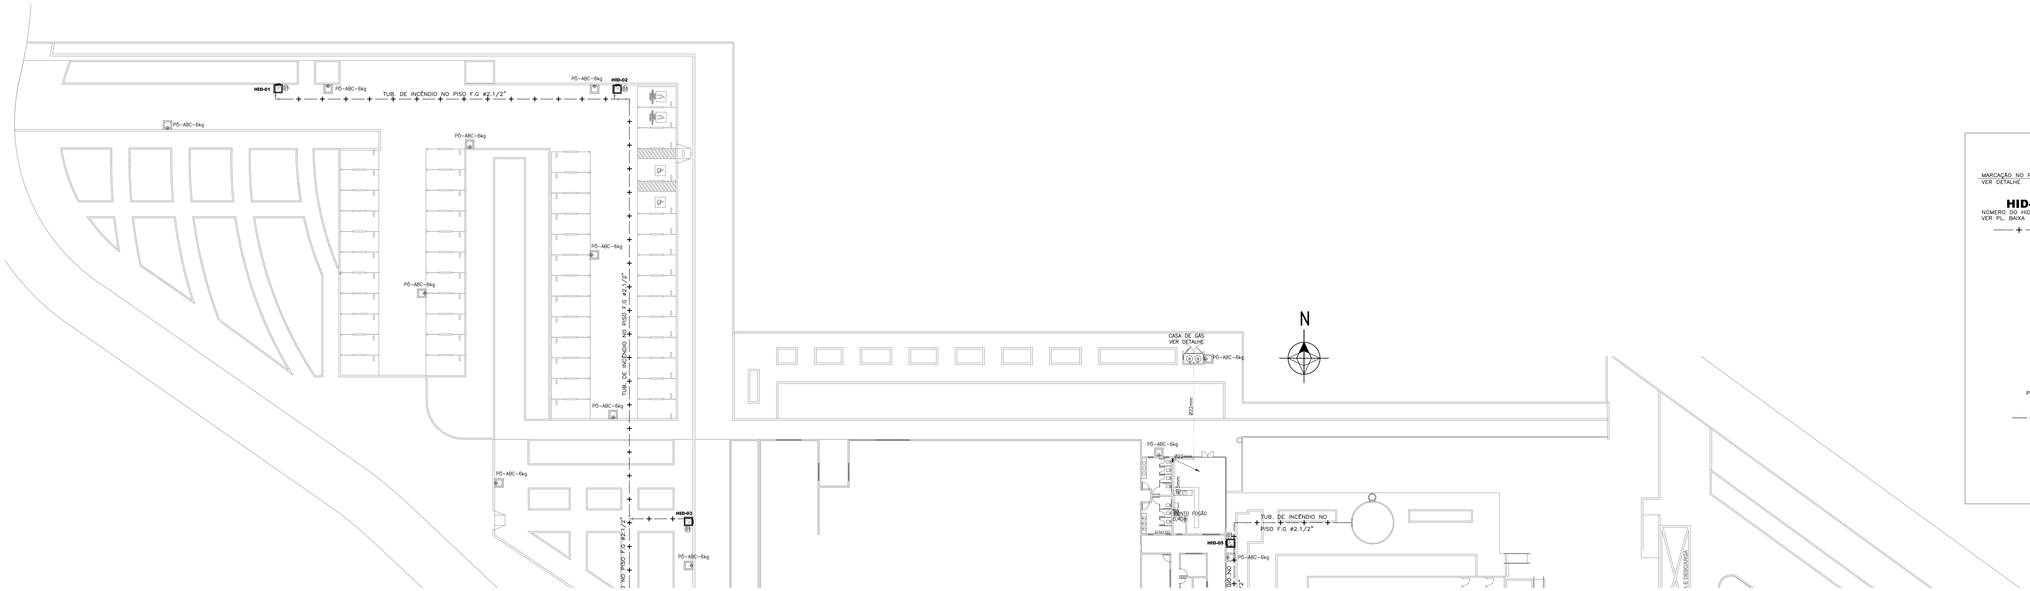


02 Planta de Setorização
ESC SEM

## DETALHE DA CASA DE GÁS

SEM ESCALA

## LEGENDA

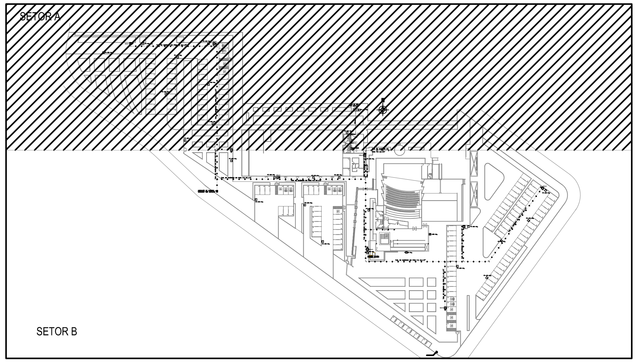MARCAÇÃO NO PISO
VER DETALHE

**HID-00**
NÚMERO DO HIDRANTE
VER PL. BAIXA

CAIXA DO TIPO 02
CAIXA DE INCÊNDIO COM 02 MANGUEIRAS
DE 15m x 1.1/2" MED. 90x60x17cm

TUB. DE INCÊNDIO NO PISO OU TETO F.G #2.1/2" DIN 2440
PINTADO NA CÔR VERMELHA CONFORME TABELA CORES

B.A — BLOCO AUTÔNOMO LIGADO EM BATERIA
COM AUTONIA DE 04 HORAS

I.E — ILUMINAÇÃO DE EMERGÊNCIA LIGADA NO GRUPO GERADOR
COM AUTONIA DE 04 HORAS

LUMINÓSO AUTÔNOMO NO TETO QUÊ INDICA
A ROTA DE FUGA

LUMINÓSO AUTÔNOMO NO TETO QUÊ INDICA
A ROTA DE FUGA

SINALIZAÇÃO DE SENTIDO DA DESCIDA DA
ESCADA

PÓ-ABC-6kg — EXTINTOR DE PÓ 6kg MULTIUSO
CAPACIDADE EXTINTORA 3-A:20-B:C PESO BRUTO 9kg
MODELO PQ6 ABC/BC
AGENTE EXTINTOR = FOSFATO MONOAMÔNICO

TUB. DE GÁS EM COBRE CLASSE-"Y" #28/22/15mm

VRH — VÁLVULA DE RETENÇÃO HORIZONTAL

VRV — VÁLVULA DE RETENÇÃO VERTICAL

V.F — VÁLVULA DE FLUXO AUTOMATIZAÇÃO DA
BOMBA

RG — REGISTRO DE GAVETA

CREA/CAU

| Revisão | Data | Descrição |
|---|---|---|
| 05 | | |
| 04 | | |
| 03 | | |
| 02 | | |
| 01 | 05/01/2015 | Emissão inicial |

TECH PROJ
Consultoria & Projetos

MATRIZ:
Rua Santa Cecília, 84 - Sala 09
Centro – Eusébio. CE – CEP:61.760-000
Fone/Fax: (85) 3021-1818

FILIAL:
Av. Santos Dumont, 1740 - Sala 1112/1114
Aldeota – Fortaleza. CE – CEP:60.150-161
Fone/Fax: (85) 3021-1818

www.techproj.com.br | contato@techproj.com.br

Obra:
Centro de Eventos - São Gonçalo do Amarante

Cliente:
Prefeitura de São Gonçalo do Amarante

Projeto:
Proj. de Combate e Prevenção Contra Incêndio

Identificação dos desenhos:
01. Planta Setor A
02. Planta de Setorização

Prancha:
01

| Desenho: | Escala: | Data: | Local: |
|---|---|---|---|
| Dênis de Magalhães | Indicada | Fevereiro / 2015 | São Gonçalo do Amarante, CE-208, Estado do Ceará |