


RUA ESTER MARTINS

RUA FLOMENA MARTINS

RUA ERETIDES MARTINS

RUA FRANCISCO GUILHERME

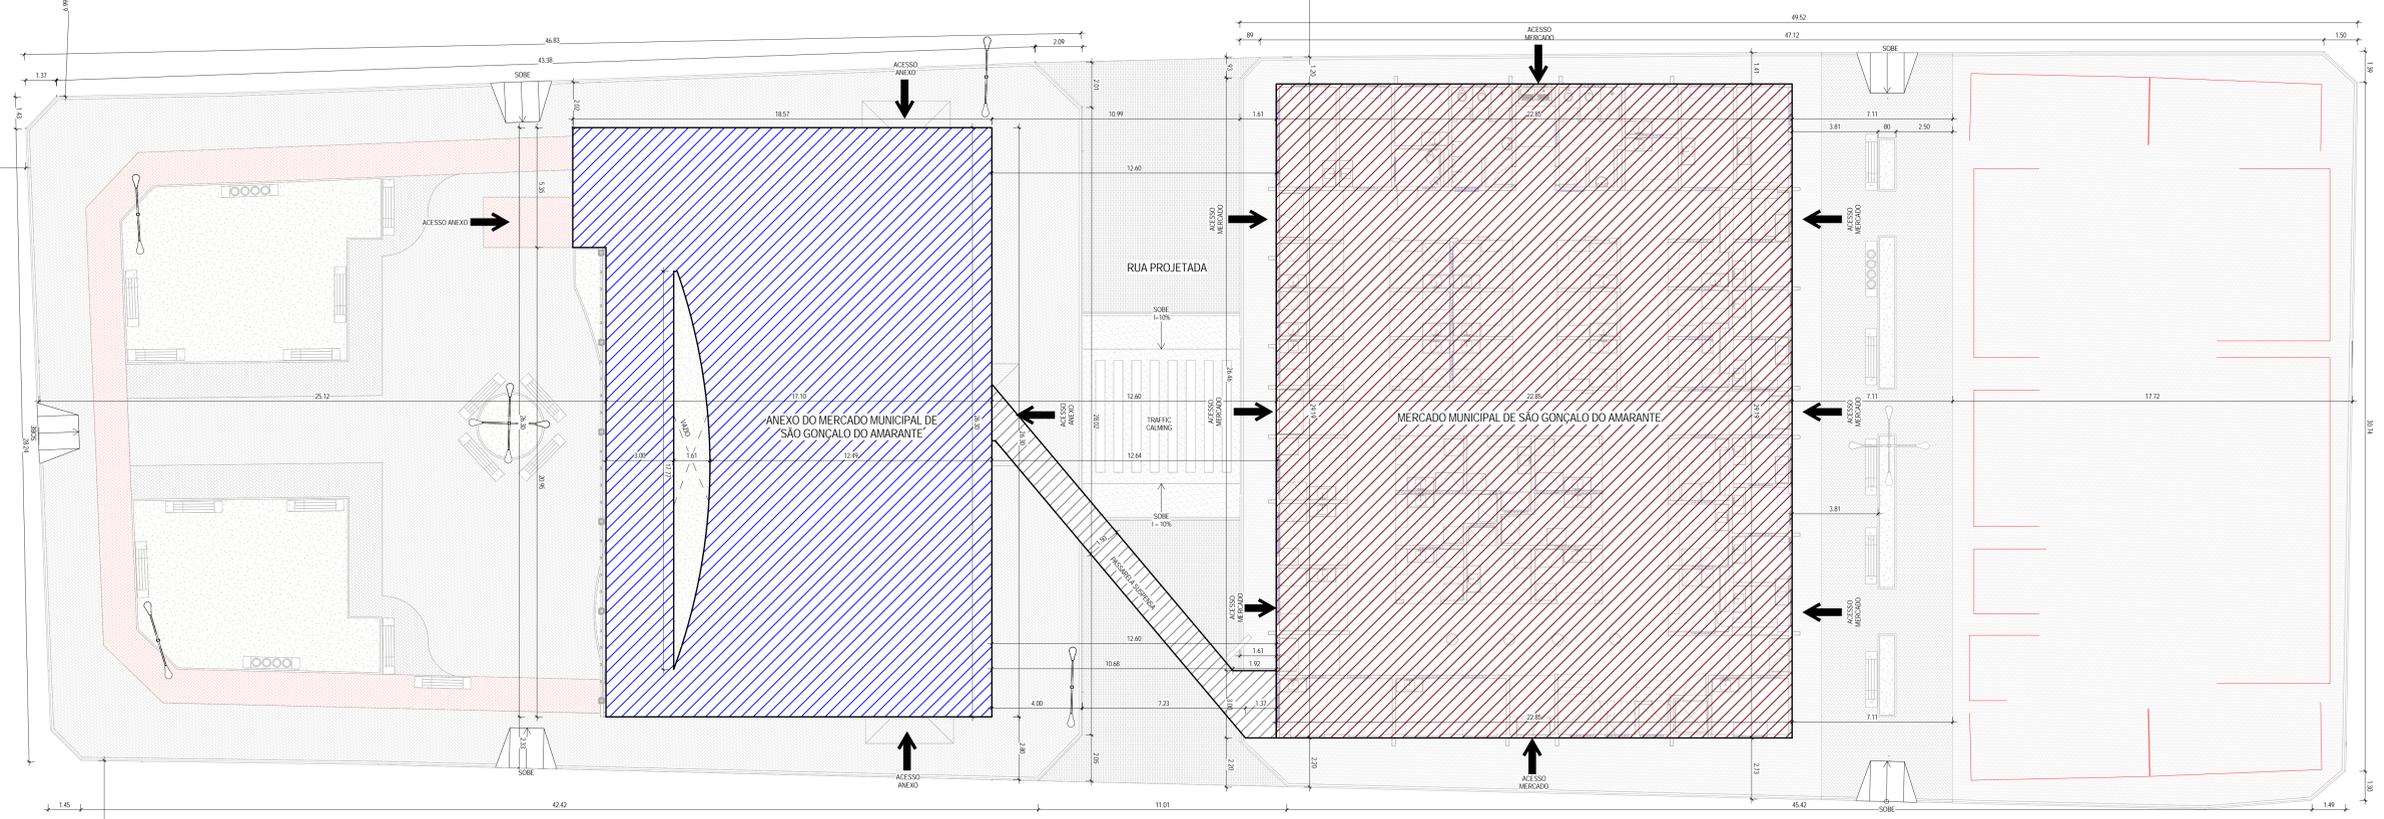

1 PLANTA DE SITUAÇÃO
ESCALA 1 : 125

LEGENDA DE MATERIAL	
MATERIAL	ESPECIFICAÇÃO
	PISO DE CONCRETO INTERTRAVADO, TIPO PAVER, MODELO PLATO, 19x19x10x4cm, COR: VERMELHO
	PISO DE CONCRETO INTERTRAVADO, TIPO PAVER, MODELO PLATO, 19x19x10x4cm, COR: NATURAL (CINZA)
	PISO DE CONCRETO INTERTRAVADO, TIPO PAVER, MODELO PLATO, 19x19x10x4cm, COR: PRETO
	JARDIM
	PAVIMENTAÇÃO EM TUIÇINHO, TIPO PAVER, MODELO PLATO, 19x19x10x10cm, COR: NATURAL

QUADRO DE ÁREAS		QUANTIDADE
ÁREA MERCADO - TERREO	465,20m²	45
ÁREA MERCADO - 1º PAVIMENTO	572,27m²	19
ÁREA ANEXO - TERREO	433,42m²	33
ÁREA ANEXO - 1º PAVIMENTO	433,42m²	26
ÁREA ANEXO - PRAÇA DE ALIMENTAÇÃO	230,00m²	02
ÁREA PASSARELA	46,16m²	
ÁREA CONSTRUÍDA TOTAL - MERCADO	1243,47m²	64
ÁREA CONSTRUÍDA TOTAL - ANEXO	1197,66m²	61
ÁREA CONSTRUÍDA TOTAL	2441,13m²	
ÁREA URBANIZADA	1410,76m²	TOTAL DE BOXES 125
ÁREA URBANIZADA	261,29m²	

- MERCADO
- PASSARELA SUSPensa
- ANEXO
- EDIFICAÇÃO EXISTENTE

CREACAU

05	
04	
03	
02	
01	Emissão Inicial
Revisão:	Data: Descrição:

TECH PROJ
Consultoria & Projetos

MATRIZ:
Rua Santa Cecília, 84 - Sala 09
Centro - Estrelita - CE - CEP: 61.760-000
Fone/Fax: (85) 3021-1818

FILIAL:
Av. Santos Dumont, 1740 - Sala 1112/1114
Aldeota - Fortaleza - CE - CEP: 60.150-161
Fone/Fax: (85) 3021-1818

www.techproj.com.br | contato@techproj.com.br

Objeto:
Reforma e Ampliação Mercado Municipal de São Gonçalo do Amarante

Ciente:
Prefeitura Municipal de São Gonçalo do Amarante

Projeto:
Arquitetura

Identificação do Desenho:
1 - Planta de Situação

Prancha:
03

Desenho:
Jonas Oliveira

Escala:
1 : 125

Data:
Maio/2015

Local:
São Gonçalo do Amarante / CE